

CONFIGURAÇÃO DE IMPRESSÃO

FEUILA	ESP-	COR
01	0,10	PRETO
02	0,20	PRETO
03	0,10	PRETO
04	0,25	PRETO
05	0,10	PRETO
06	0,25	PRETO
07	0,40	PRETO
08	0,10	PRETO
09	0,10	PRETO
PROJETO GEOMÉTRICO

PROJETO	PAVIMENTAÇÃO EM PARALELEPÍPEDO	RESPONSÁVEL	CLAUDIA VILLAS BOAS	DATA	ABRIL/2018	ESCALA	INDICADA
CONTRATANTE	GOVERNO MUNICIPAL DE CAMPOS SALES-CE	DESENHO	JOELSON MIRANDA				
ENDERECO	RUA DOS FLAMENGOS	EXTENSAO	105,00 m				
CONTEUDO	PLANTA DE LOCALIZAÇÃO	LARGURA	7,00 m				




CREA-CE 34365-0


Claudia Villas Boas
Engª Civil

LEGENDA PLANTA	LEGENDA PERFIL
IMÓVEIS	PROJETO
ACÚDES / LAGOS	TERRENO NATURAL
VIAS DE ACESSO	
BUEIRO	
BUEIRO TUBULAR	
CERCA	
EIXO PROJETO	
BUEIRO CAPEADO	

PLANTA BAIXA ESCALA : 1/1000

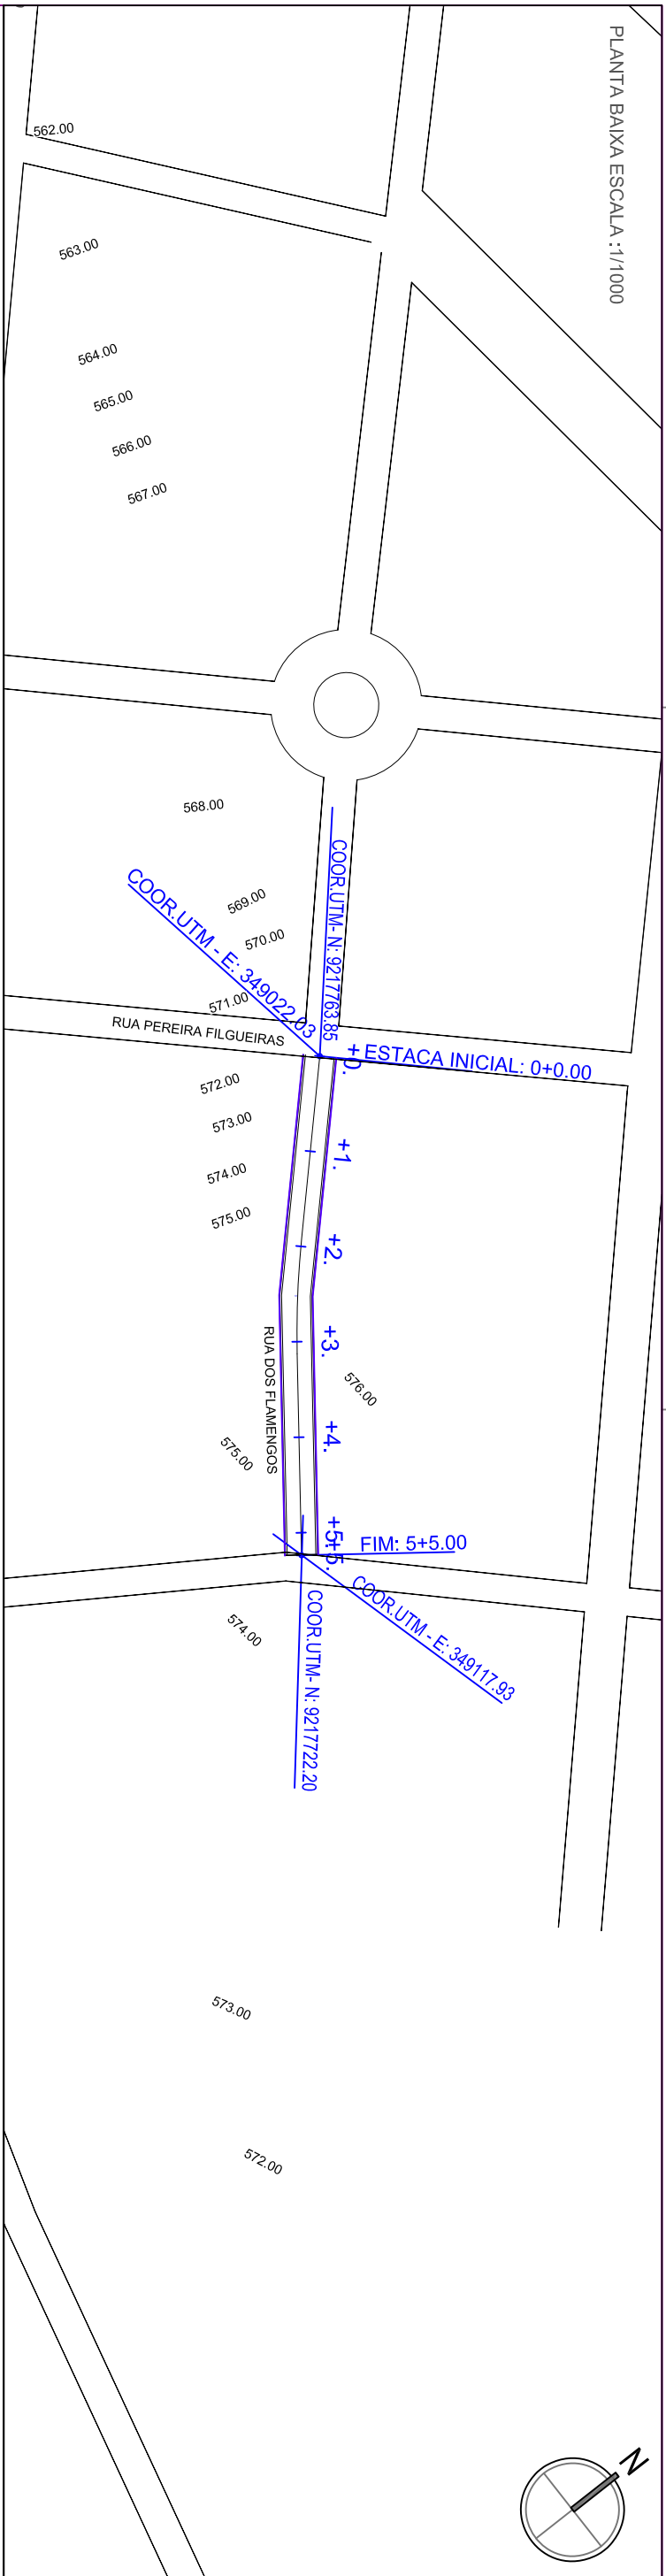

PERFIL LONGITUDINAL
ESCALA H : 1/2000 / V : 1/200

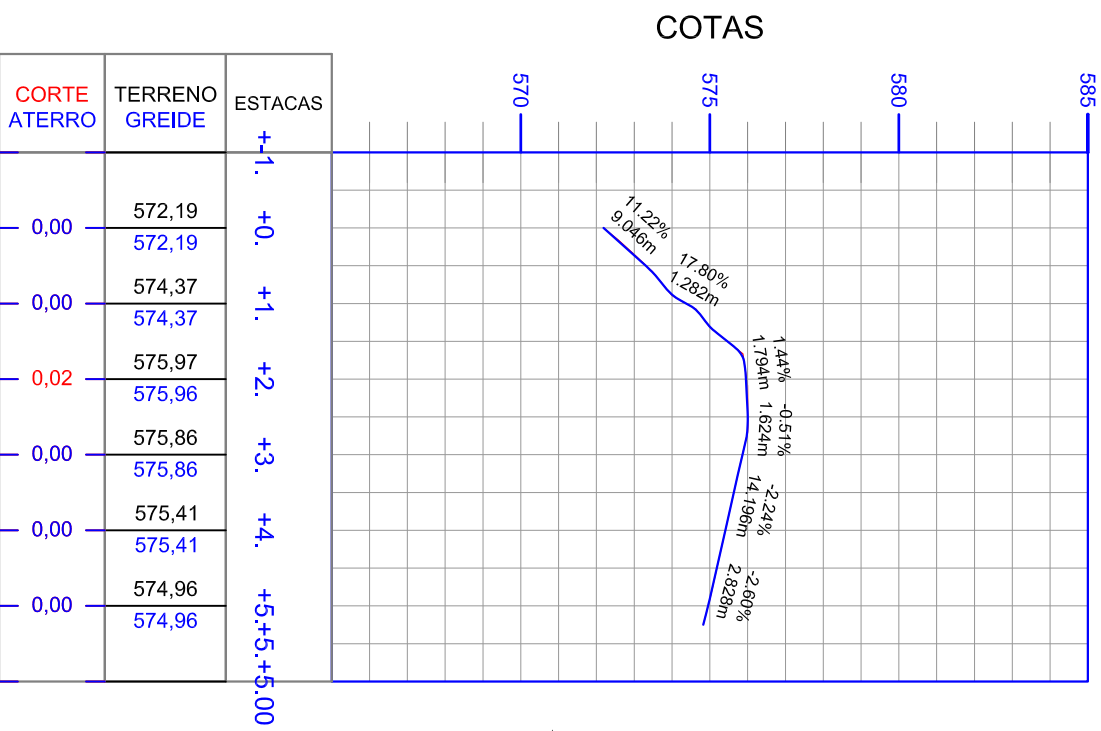

COTAS

PROJETO GEOMÉTRICO



PROJETO	PAVIMENTAÇÃO EM PARALELEPÍPEDO	RESPONSÁVEL	CLAUDIA VILLAS BOAS
CONTRATANTE	GOVERNO MUNICIPAL DE CAMPOS SALES - CE	DESENHO	JOELSON MIRANDA
ENDEREÇO	RUA DOS FLAMENEGOS	EXTENSÃO	105,00 m
CONTEÚDO	PLANTA E PERFIL	LARGURA	7,00 m



CONFIGURAÇÃO DE IMPRESSÃO	
01	0,10
02	0,20
03	0,10
04	0,25
05	0,10
06	0,25
07	0,40
08	0,10

DATA: ABRIL/2018 ESCALA: INDICADA

02-05

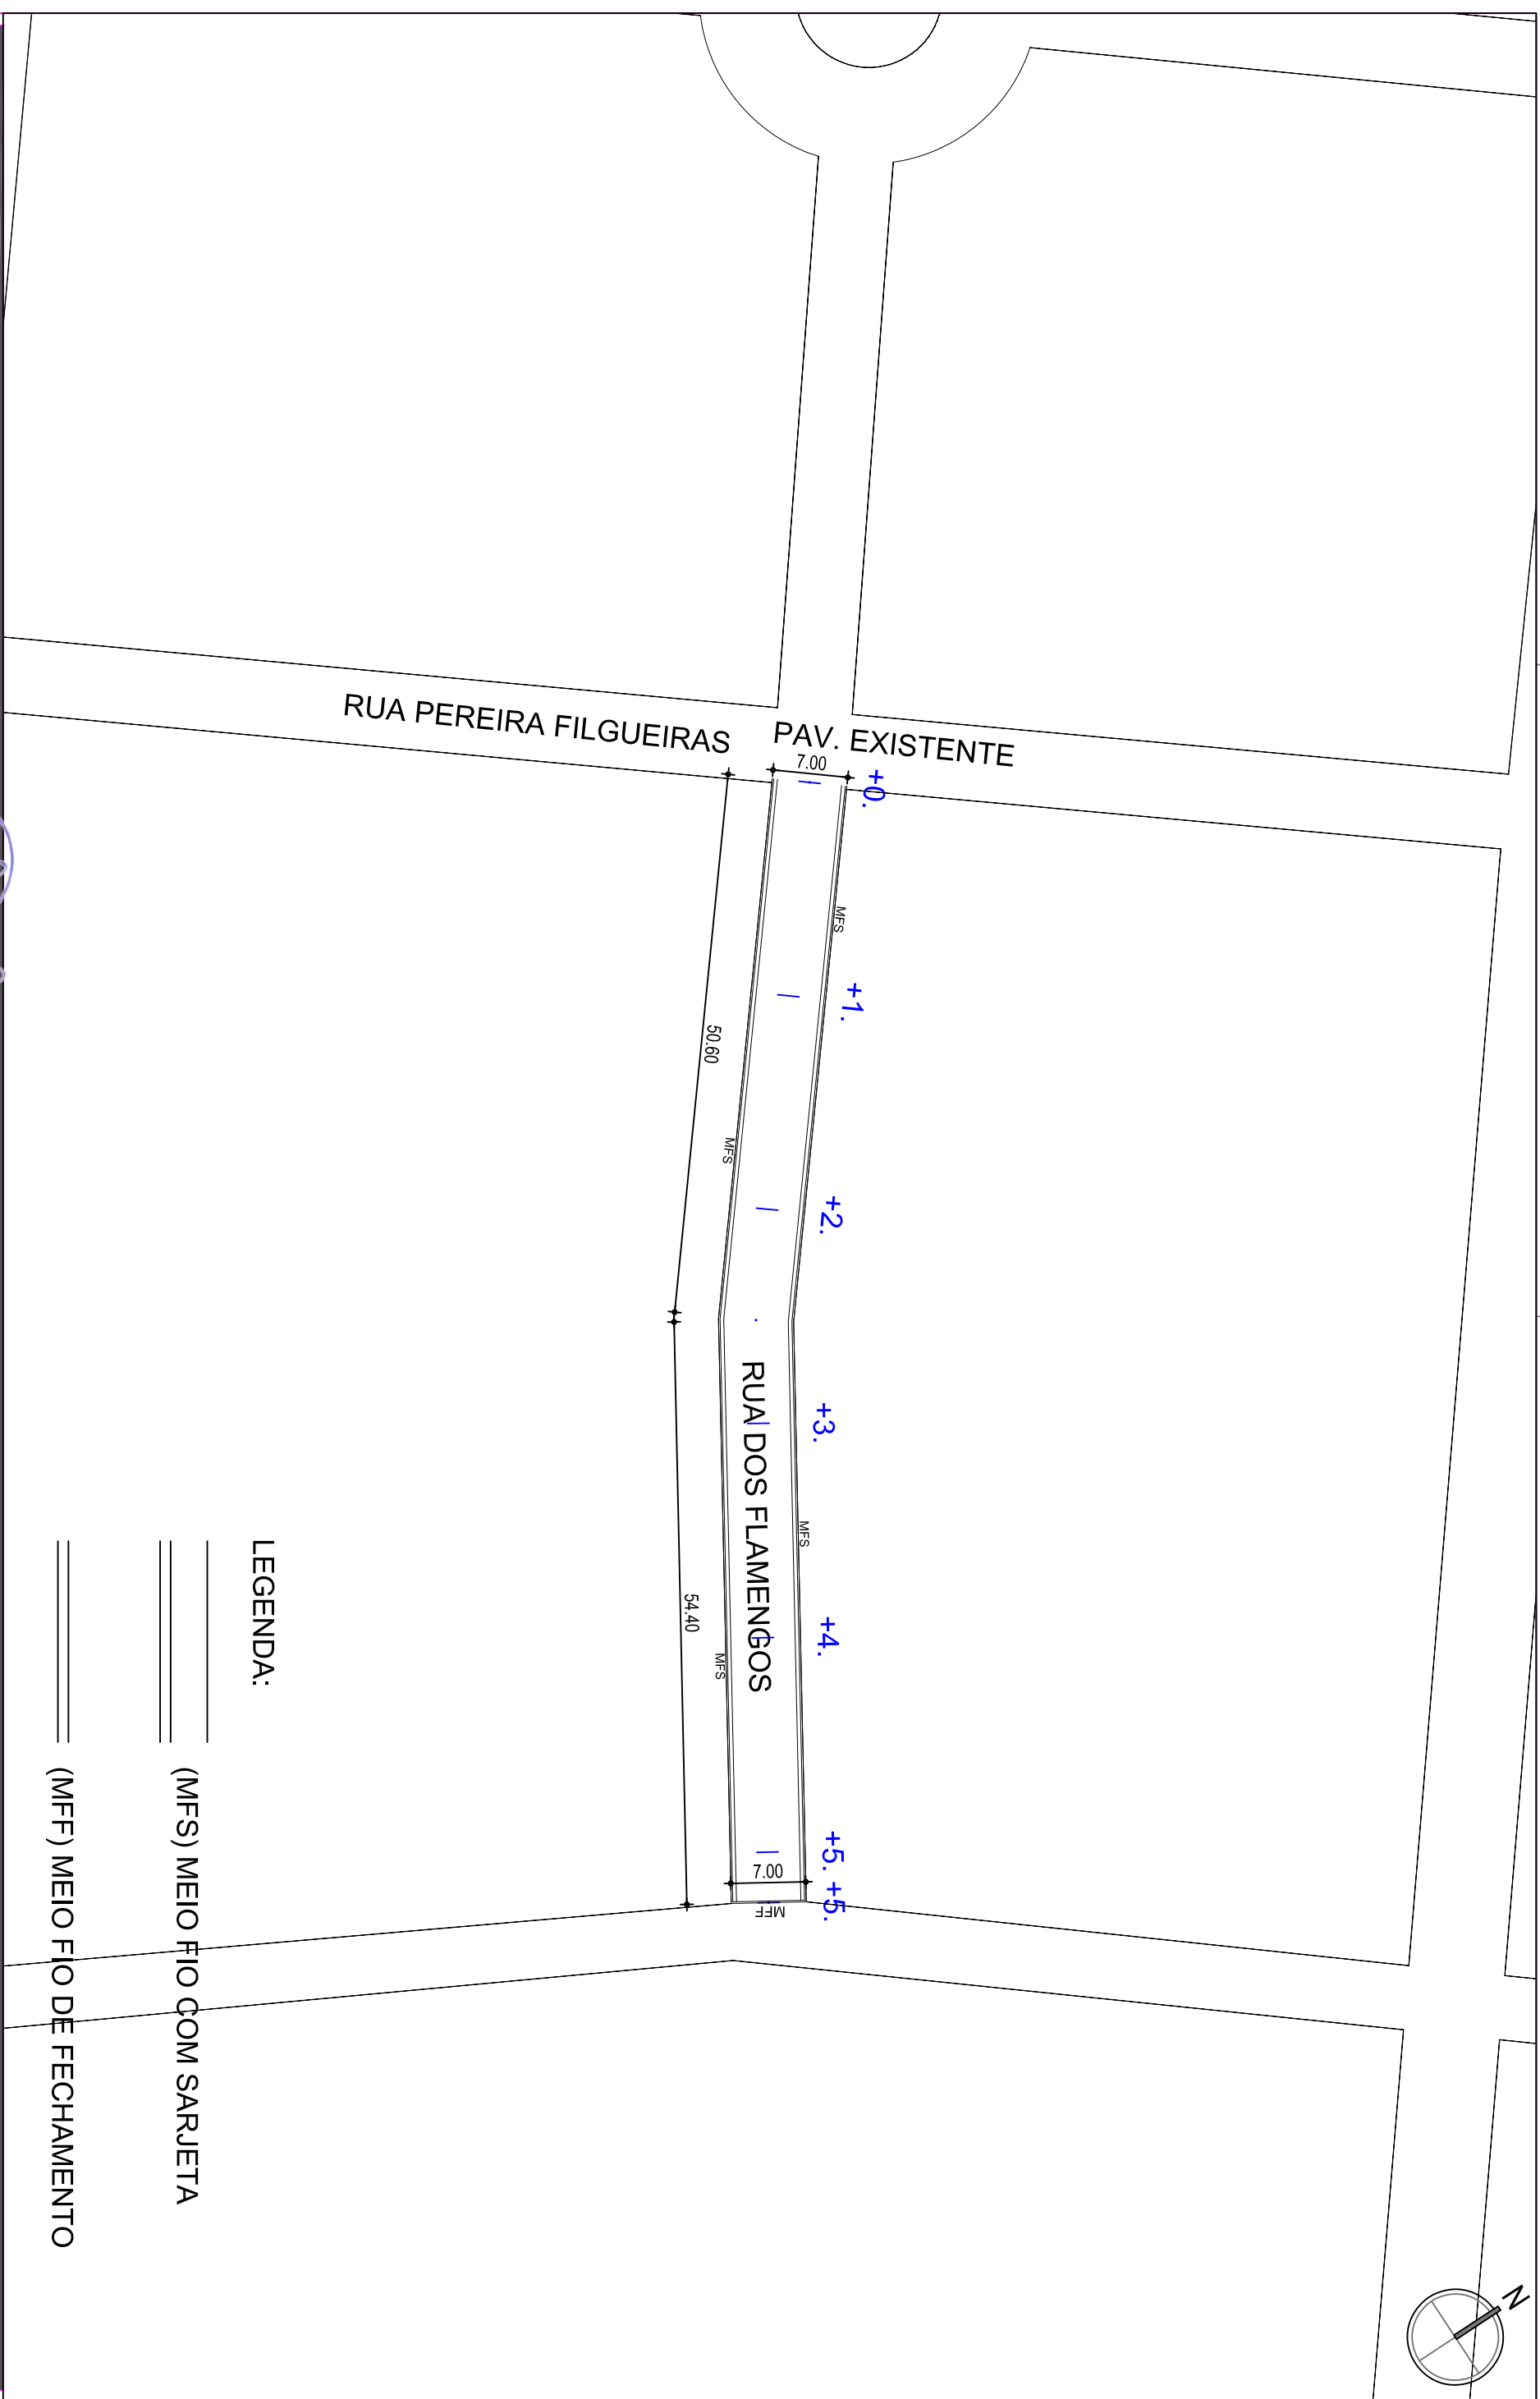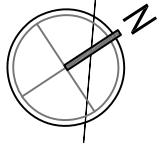

LEGENDA:

- (MFS) MEIO FIO COM SARJETA
- (MFF) MEIO FIO DE FECHAMENTO

CONFIGURAÇÃO DE IMPRESSÃO

FEUIL	ESQ.	CCR
01	0,10	PRETO
02	0,20	PRETO
03	0,10	PRETO
04	0,25	PRETO
05	0,10	PRETO
06	0,25	PRETO
07	0,40	PRETO
DESMAS	0,10	BY-LAYER




PROJETO	PAVIMENTAÇÃO EM PARALELEPÍPEDO
CONTRATANTE	GOVERNO MUNICIPAL DE CAMPOS SALES - CE
ENDERECO	RUA DOS FLAMENÇOS
CONTEUIDO	PLANTA E BAIXA

Claudia Villas Boas
 Eng^a CIVIL
 CREA-CE 14365-D


LEGENDA PLANTA	IMOVEIS	AÇÚDES / LAGOAS	VIAS DE ACESSO
CERCA	EIXO PROJETO	BUEIRO CAPEADO	BUEIRO TUBULAR

LEGENDA PERFIL	PROJETO	TERRENO NATURAL	
RESPONSÁVEL	CLAUDIA VILLAS BOAS	DESENHO	JOELSON MIRANDA
EXTENSÃO	105,00 m	LARGURA	7,00 m


DATA	ABRIL/2018	ESCALA	INDICADA
03-05			

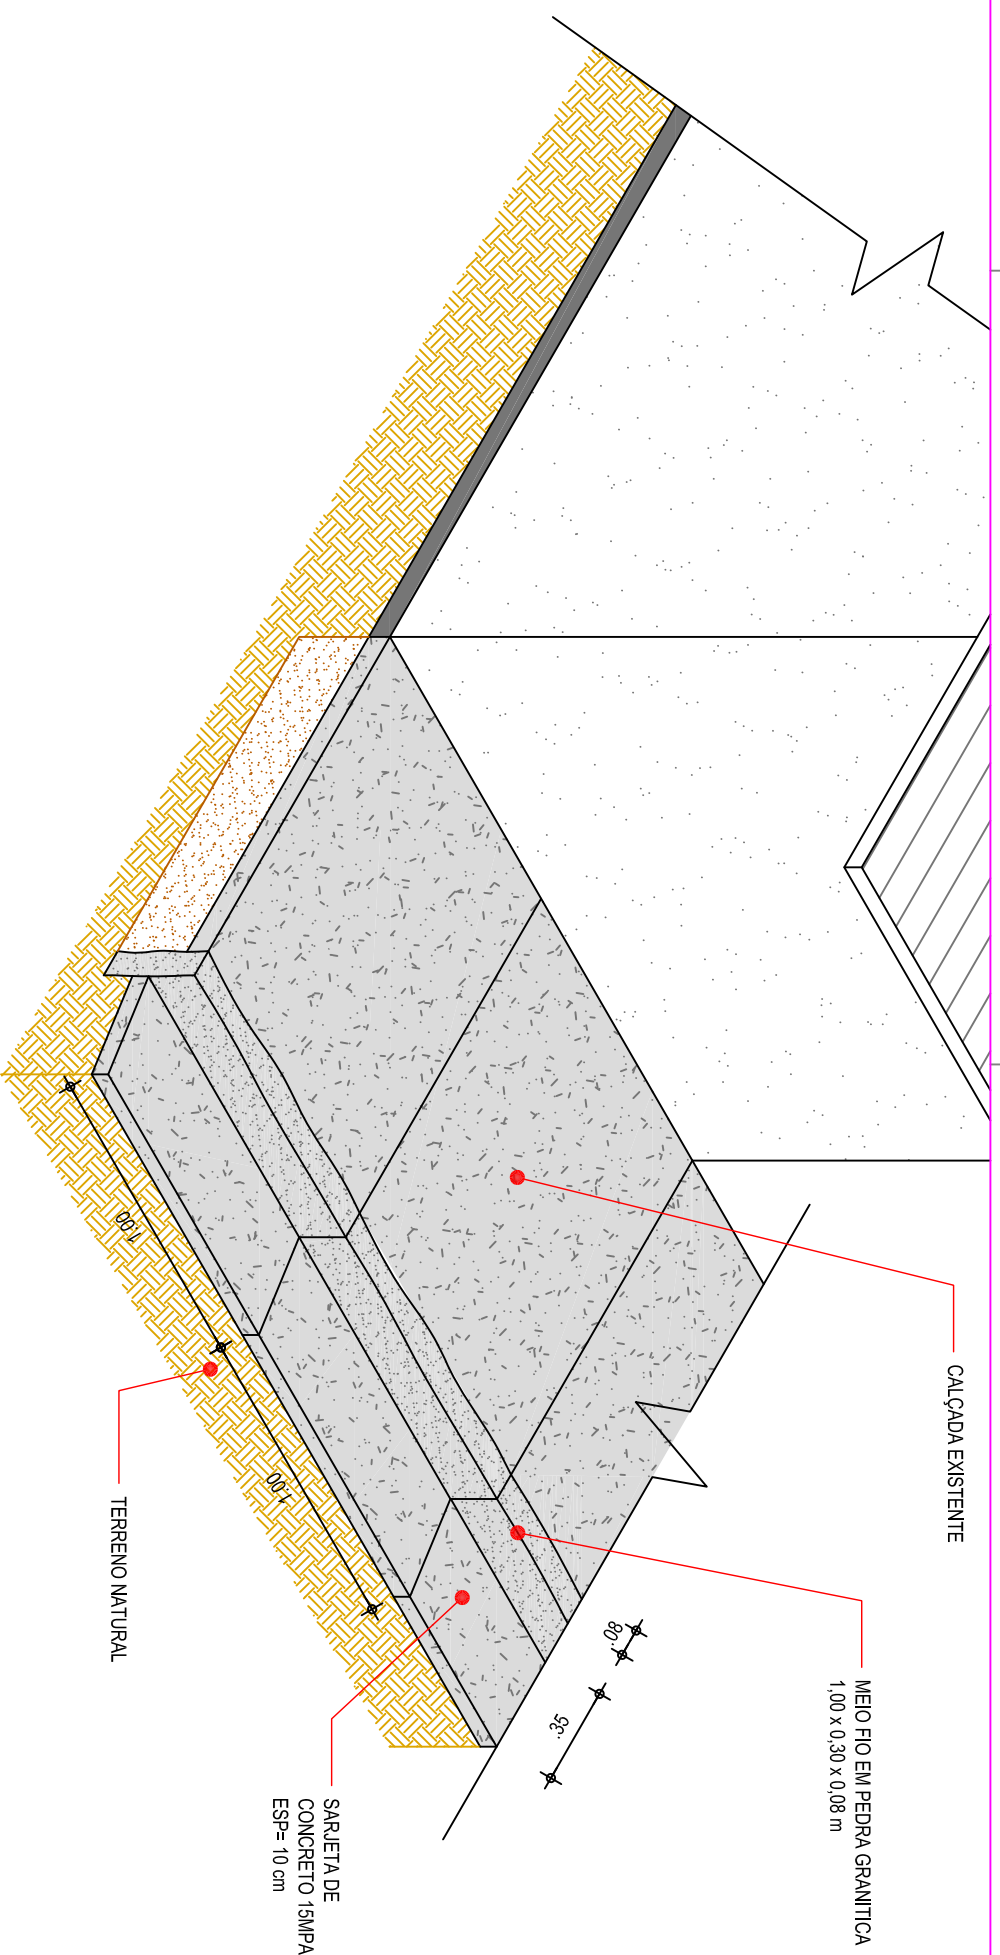

01 | DETALHE - MEIO FIO DE PEDRA GRANITICA E SARJETA DE CONCRETO
ESC.: 1/25

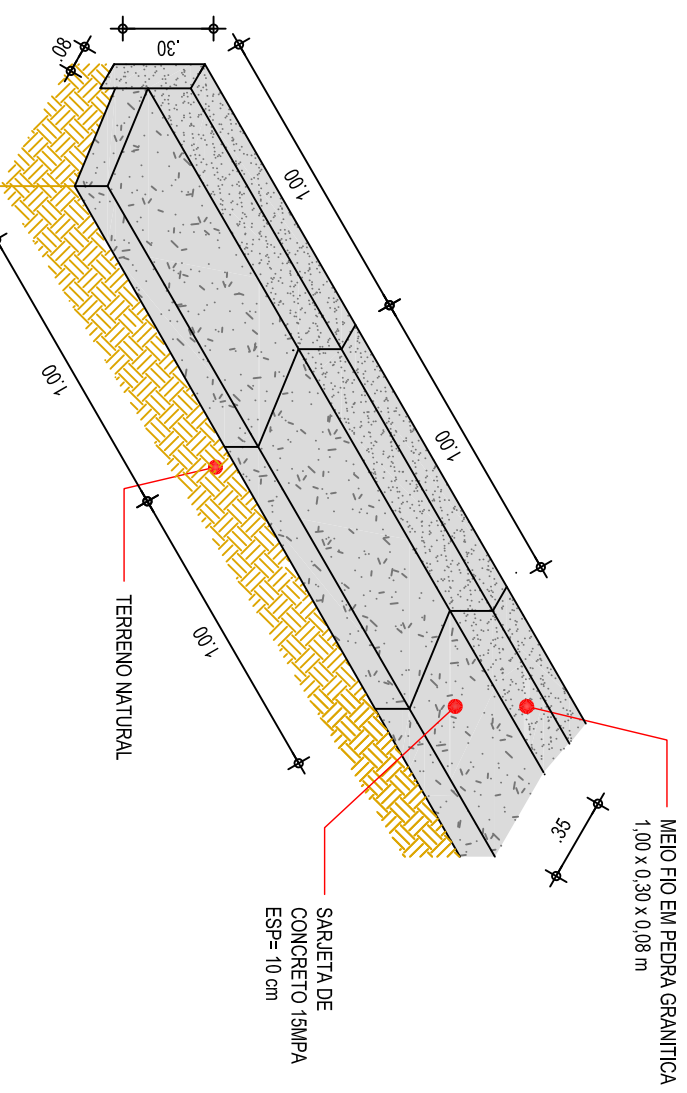

02 | DETALHE - MEIO FIO PEDRA GRANITICA E SARJETA
ESC.: 1/25

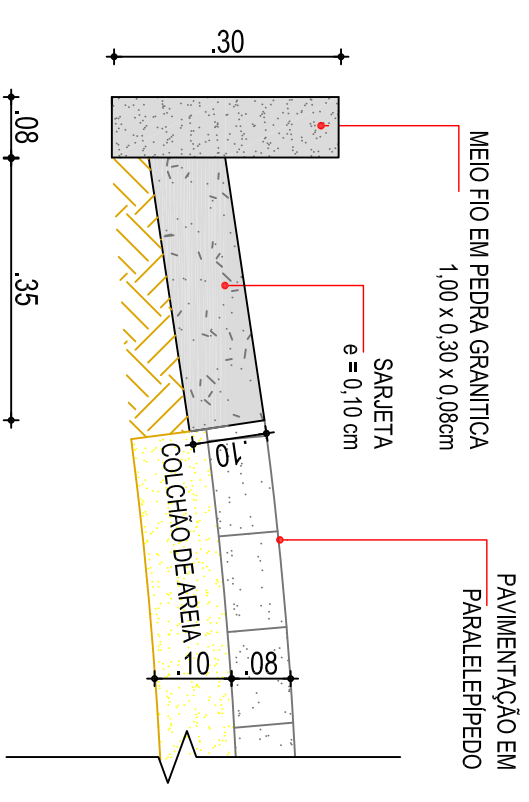

03 | DETALHE - MEIO FIO PEDRA GRANITICA E SARJETA
ESC.: 1/10

CONFIGURAÇÃO DE IMPRESSÃO

01	0,10	CMR
02	0,20	PRETO
03	0,10	PRETO
04	0,25	PRETO
05	0,10	PRETO
06	0,25	PRETO
07	0,40	PRETO
DEMANH	0,10	BT/LAYER



PROJETO	PAVIMENTAÇÃO EM PARALELEPIPEDO
CONTRATANTE	GOVERNO MUNICIPAL DE CAMPOS SALES-CE
ENDEREÇO	RUA DOS FLAMENGOS
CONTEUDO	DETALHES CONSTRUTIVOS - MEIO FIO PEDRA GRANITICA E SARJETA DE CONCRETO

PROJETO GEOMETRICO

LEGENDA PLANTA

IMÓVEIS	CERCA
AÇUDES / LAGOAS	EIXO PROJETO
VAS DE ACESSO	BUEIRO CAPEADO
	BUEIRO TUBULAR

LEGENDA PERFIL

PROJETO	TERRENO NATURAL
---------	-----------------


RESPONSÁVEL	CLAUDIA VILLAS BOAS
DESENHO	JOELSON MIRANDA
EXTENSÃO	105,00 m
LARGURA	7,00 m

DATA	ABRIL/2018	ESCALA	INDICADA
04-05			

RUA DOS FLAMENGOS

PISTA SIMPLES

ESTACAS : 5 + 5,00 m

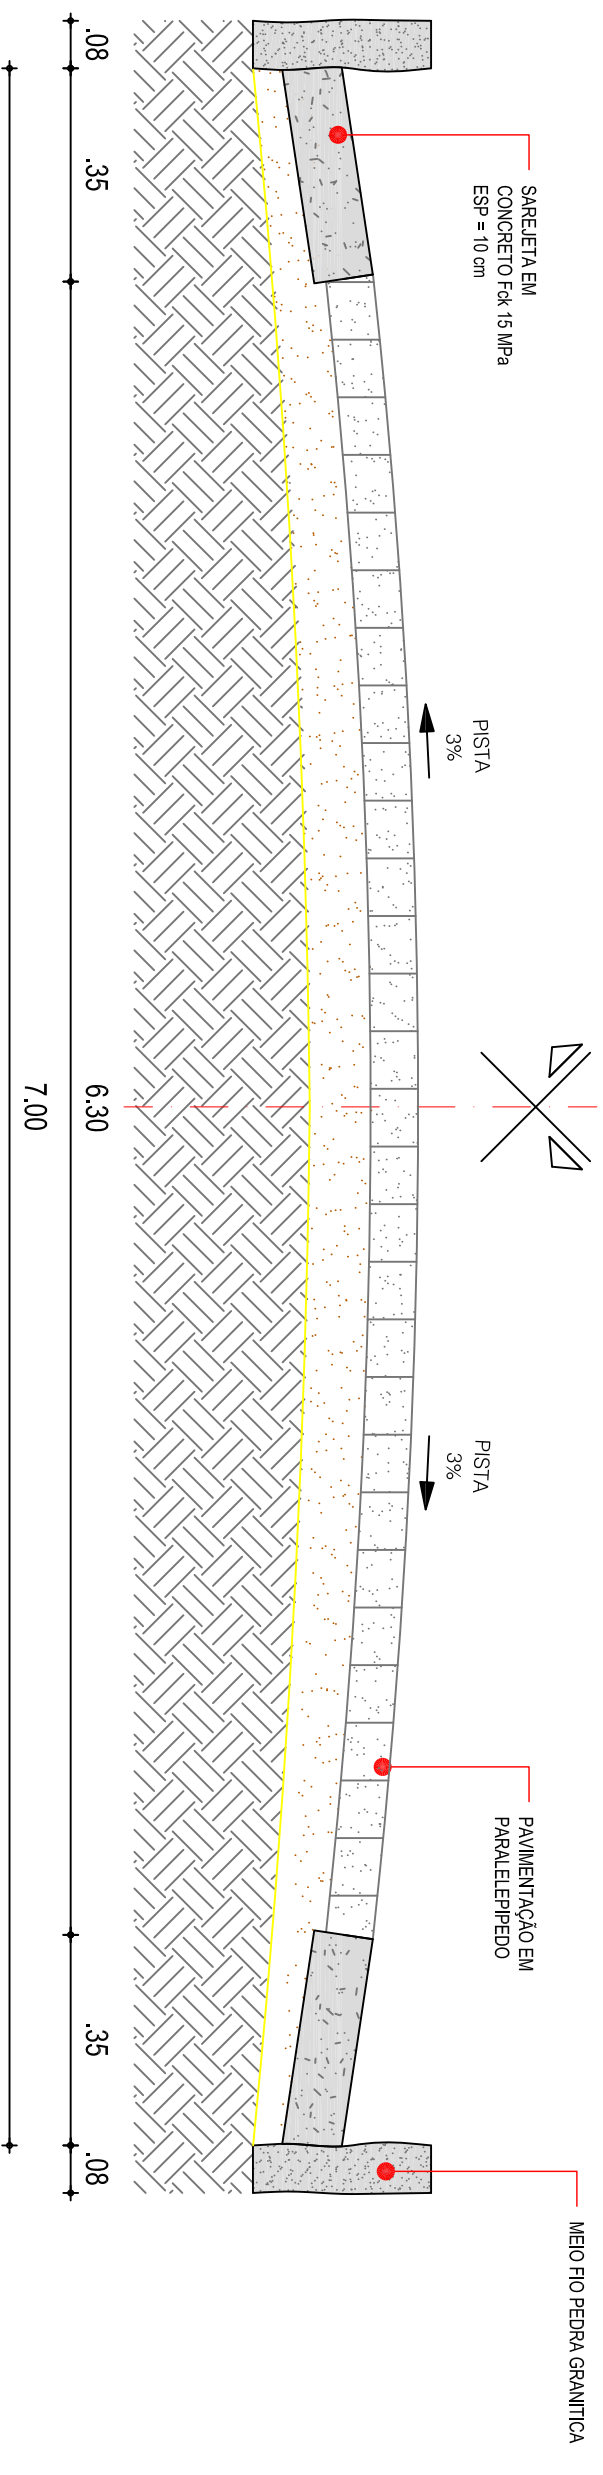

01 | SEÇÃO TIPO DE PAVIMENTAÇÃO



ESC.: 1/25

PROJETO GEOMETRICO

PROJETO	PAVIMENTAÇÃO EM PARALELEPIPEDO	LEGENDA PLANTA	---*--- CERCA	LEGENDA PERFIL	--- PROJETO	RESPONSÁVEL	CLAUDIA VILLAS BOAS	DATA	ABRIL/2018	ESCALA	INDICADA
CONTRATANTE	GOVERNO MUNICIPAL DE CAMPOS SALES-CE	IMÓVEIS	--- EIXO PROJETO	--- PROJETO	--- TERRENO NATURAL	DESENHO	JOELSON MIRANDA	05			
ENDEREÇO	RUA DOS FLAMENGOS	AÇUDES / LAGOAS	--- BUEIRO CAPEADO			EXTENSÃO	105,00 m	05			
CONTEÚDO	SEÇÃO TIPO DE PAVIMENTAÇÃO	--- WAS DE ACESSO	--- BUEIRO TUBULAR			LARGURA	7,00 m	05			



CONFIGURAÇÃO DE IMPRESSÃO	
PENA ESP.	CCR
01	0,10
02	0,20
03	0,10
04	0,25
05	0,10
06	0,25
07	0,40
DEMANI	0,10
BTLAYER	

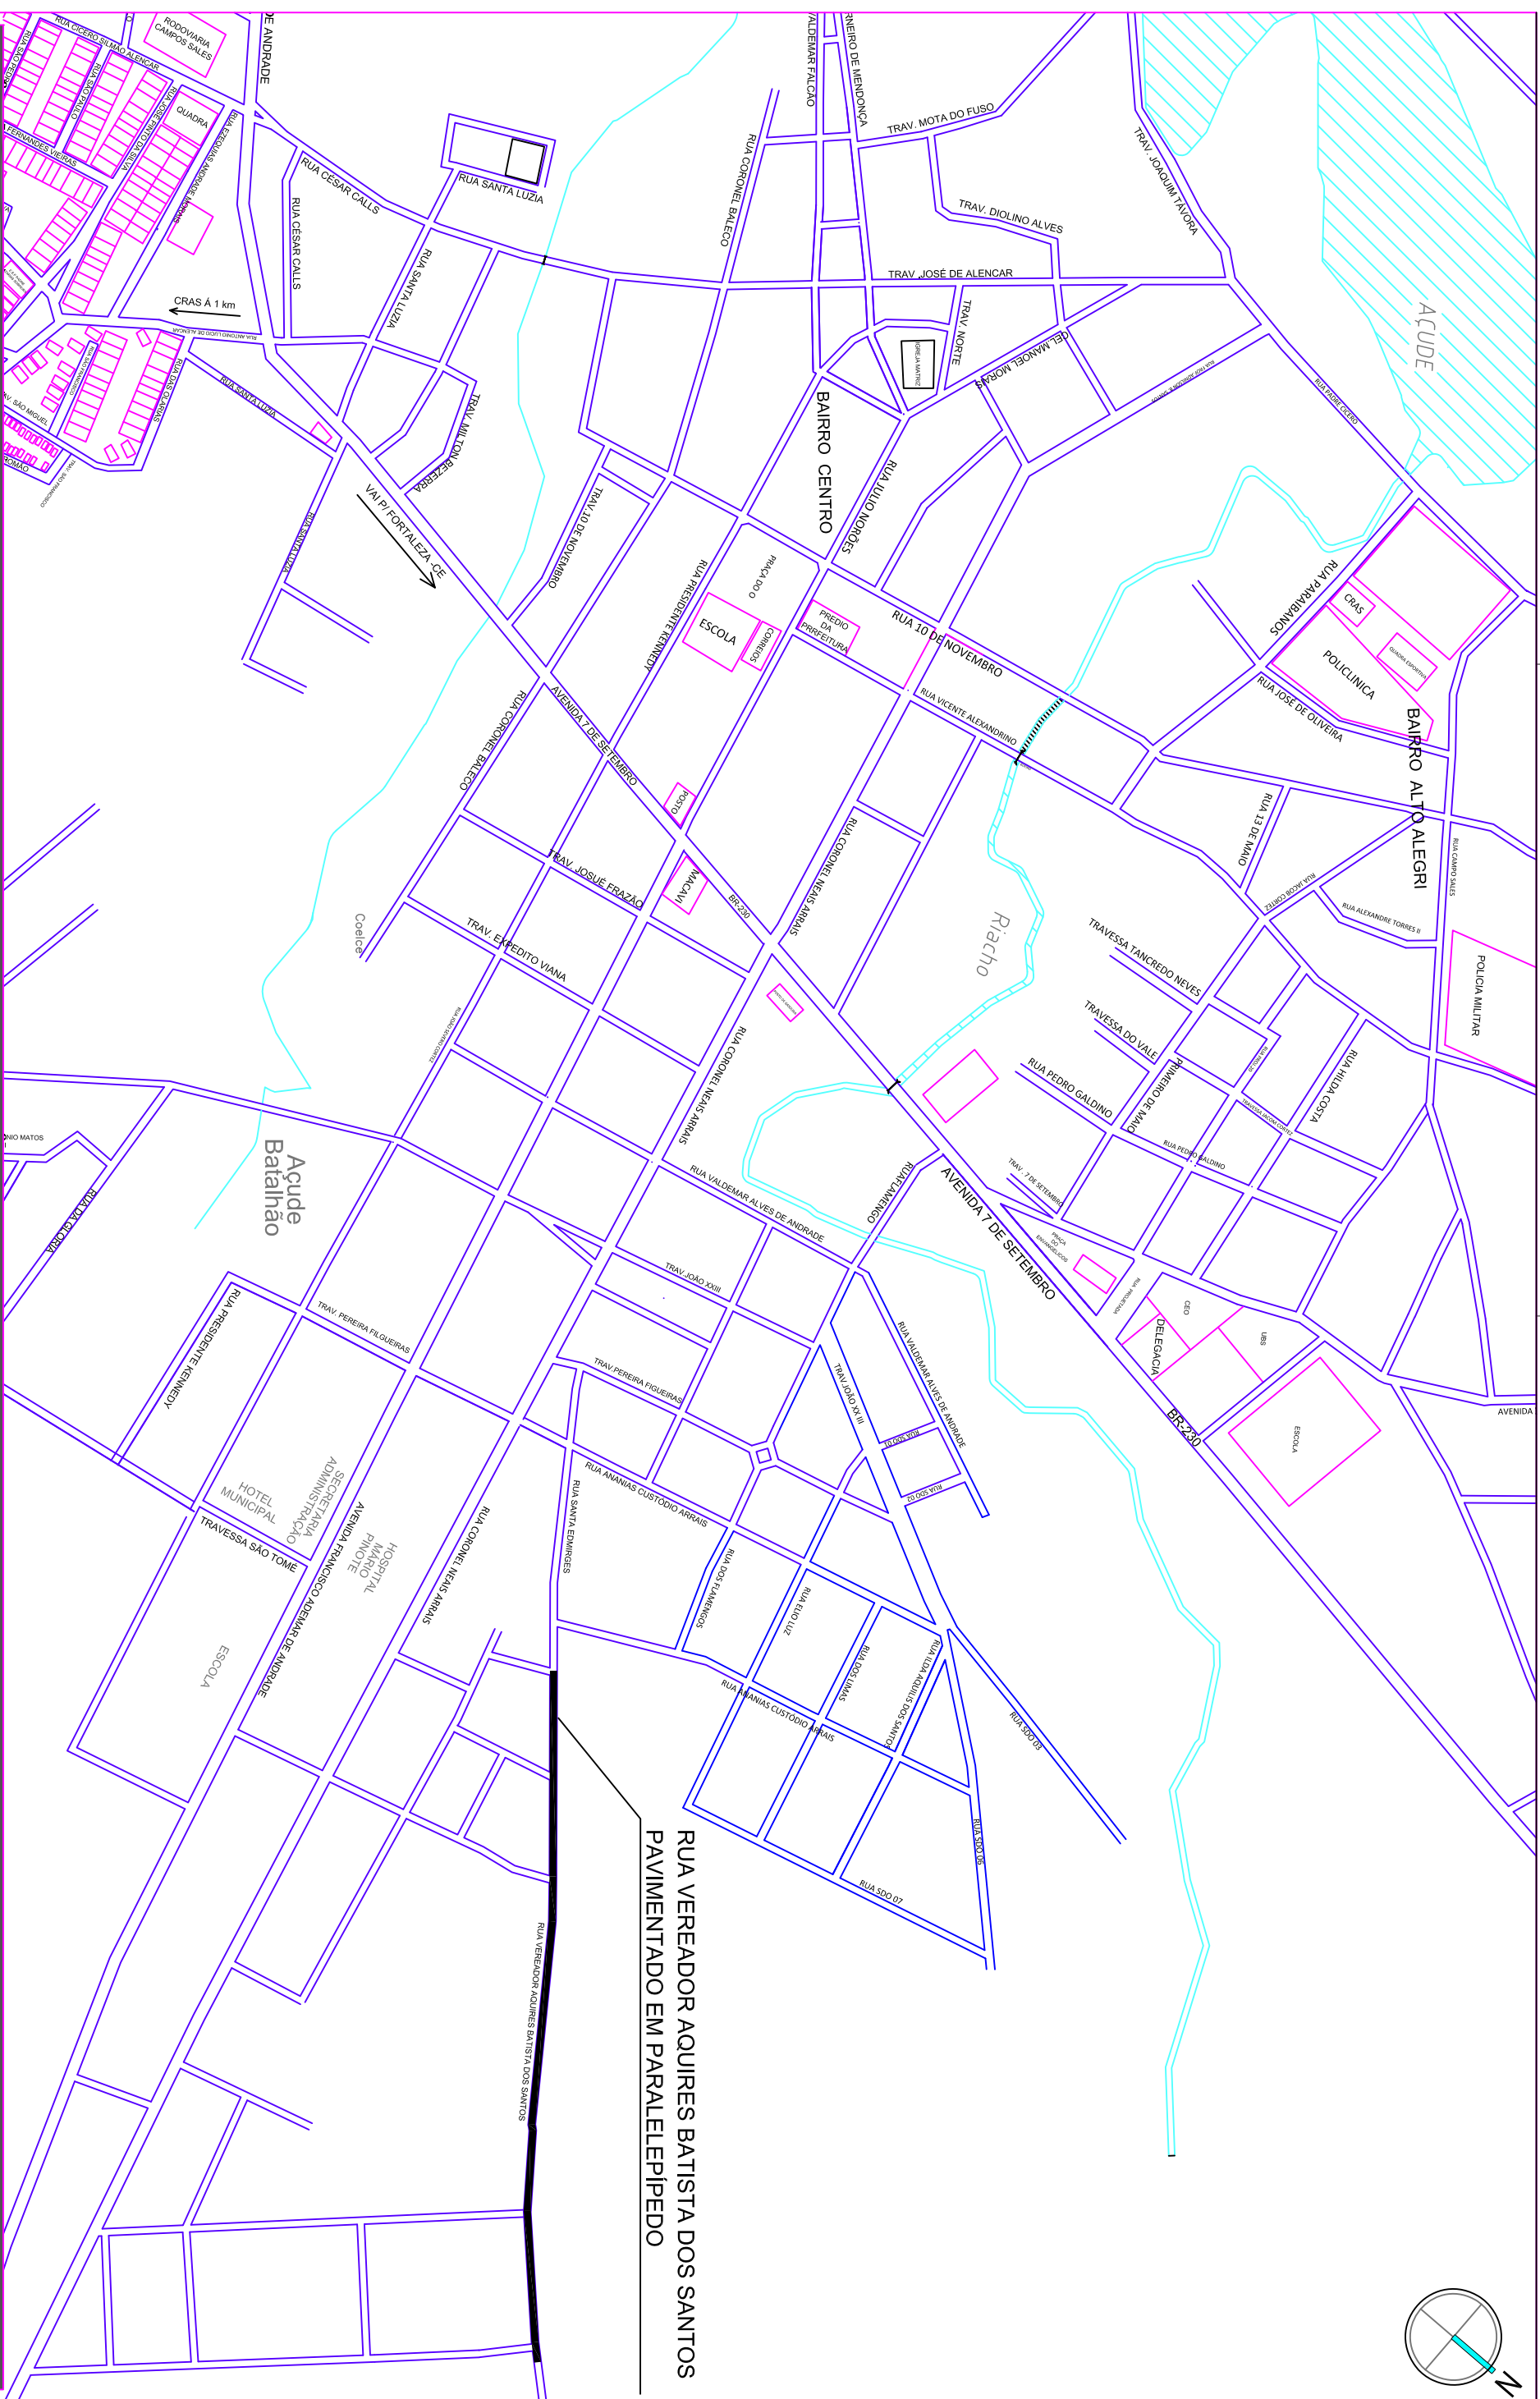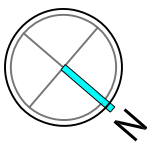

**RUA VEREADOR AQUIRES BATISTA DOS SANTOS
PAVIMENTADO EM PARALELEPÍPEDO**

PROJETO GEOMÉTRICO

PROJETO	PAVIMENTAÇÃO EM PARALELEPÍPEDO	RESPONSÁVEL	CLAUDIA VILLAS BOAS	DATA	ABRIL/2018	ESCALA	INDICADA
CONTRATANTE	GOVERNO MUNICIPAL DE CAMPOS SALES-CE	DESENHO	JOELSON MIRANDA				
ENDEREÇO	RUA VEREADOR AQUIRES BATISTA DOS SANTOS	EXTENSÃO	599,00 m				
CONTEÚDO	PLANTA DE LOCALIZAÇÃO	LARGURA	6,00 m				




Claudia Villas Boas
Eng. Civil

CONFIGURAÇÃO DE IMPRESSÃO		
FEIJA ESP	COR	
01	0,10	PRETO
02	0,20	PRETO
03	0,10	PRETO
04	0,25	PRETO
05	0,10	PRETO
06	0,25	PRETO
07	0,40	PRETO
DIMENS	0,10	B/LAVER


CREM-CE 14365-D

TAMANHO A3 - 297x420mm

PLANTA BAIXA ESCALA: 1/1000

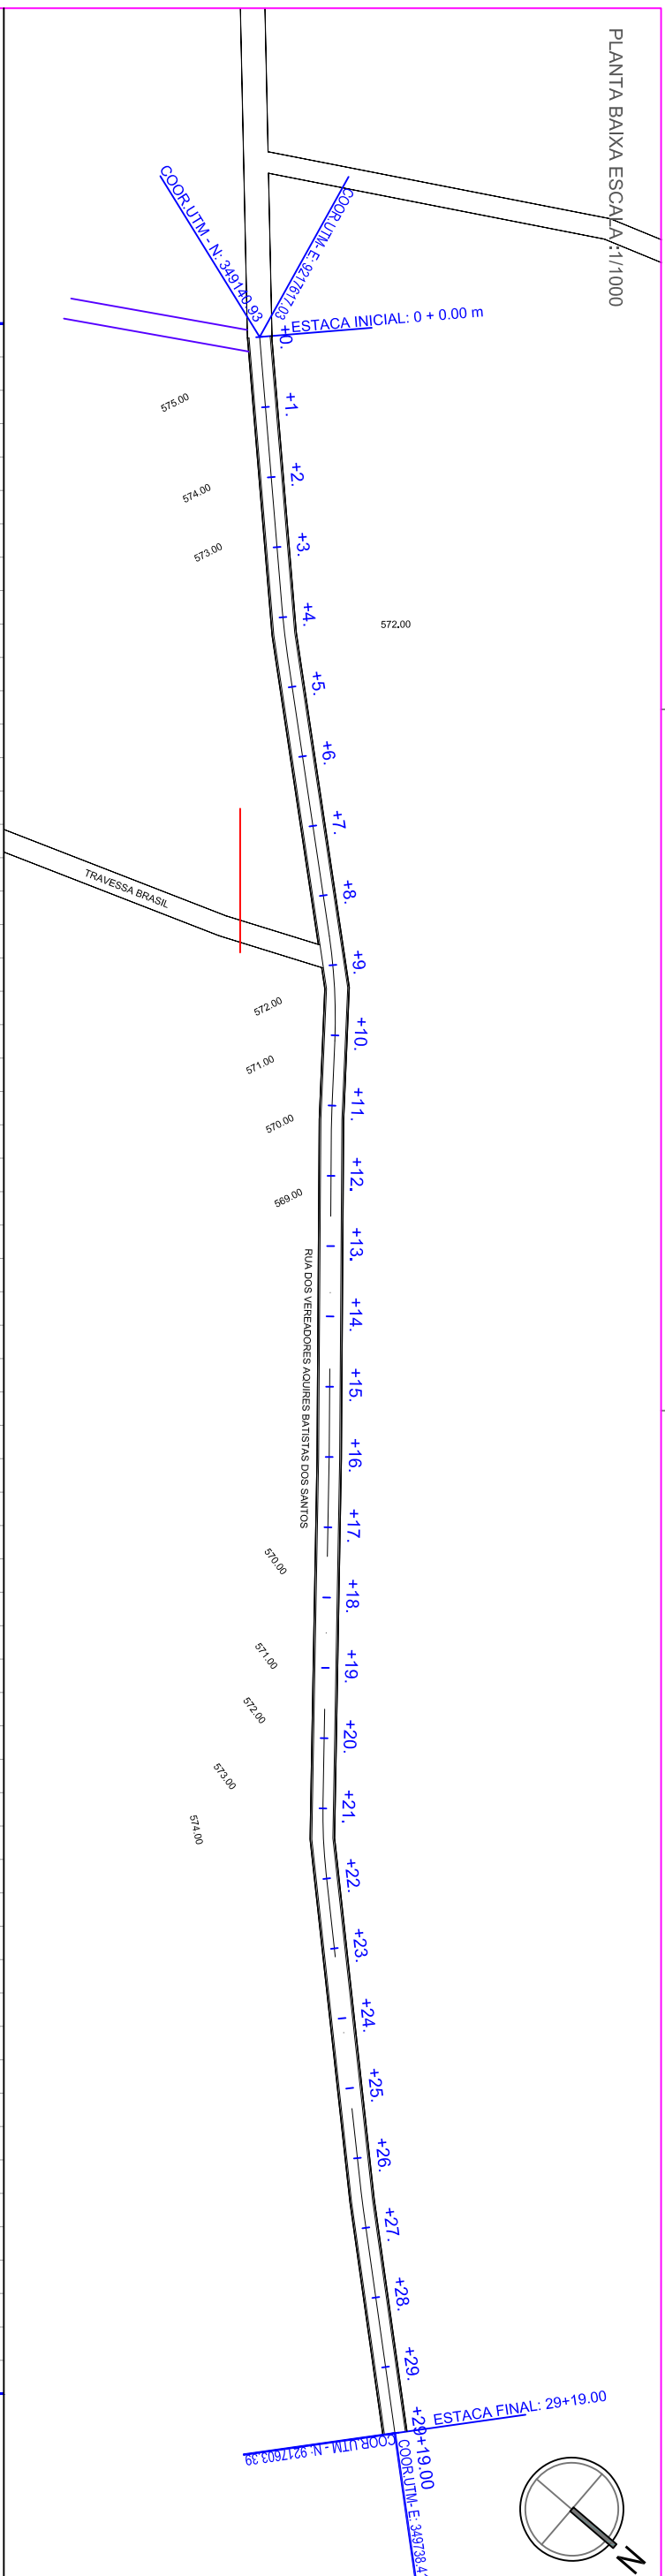

PERFIL LONGITUDINAL
ESCALA H : 1/2000 / V : 1/200

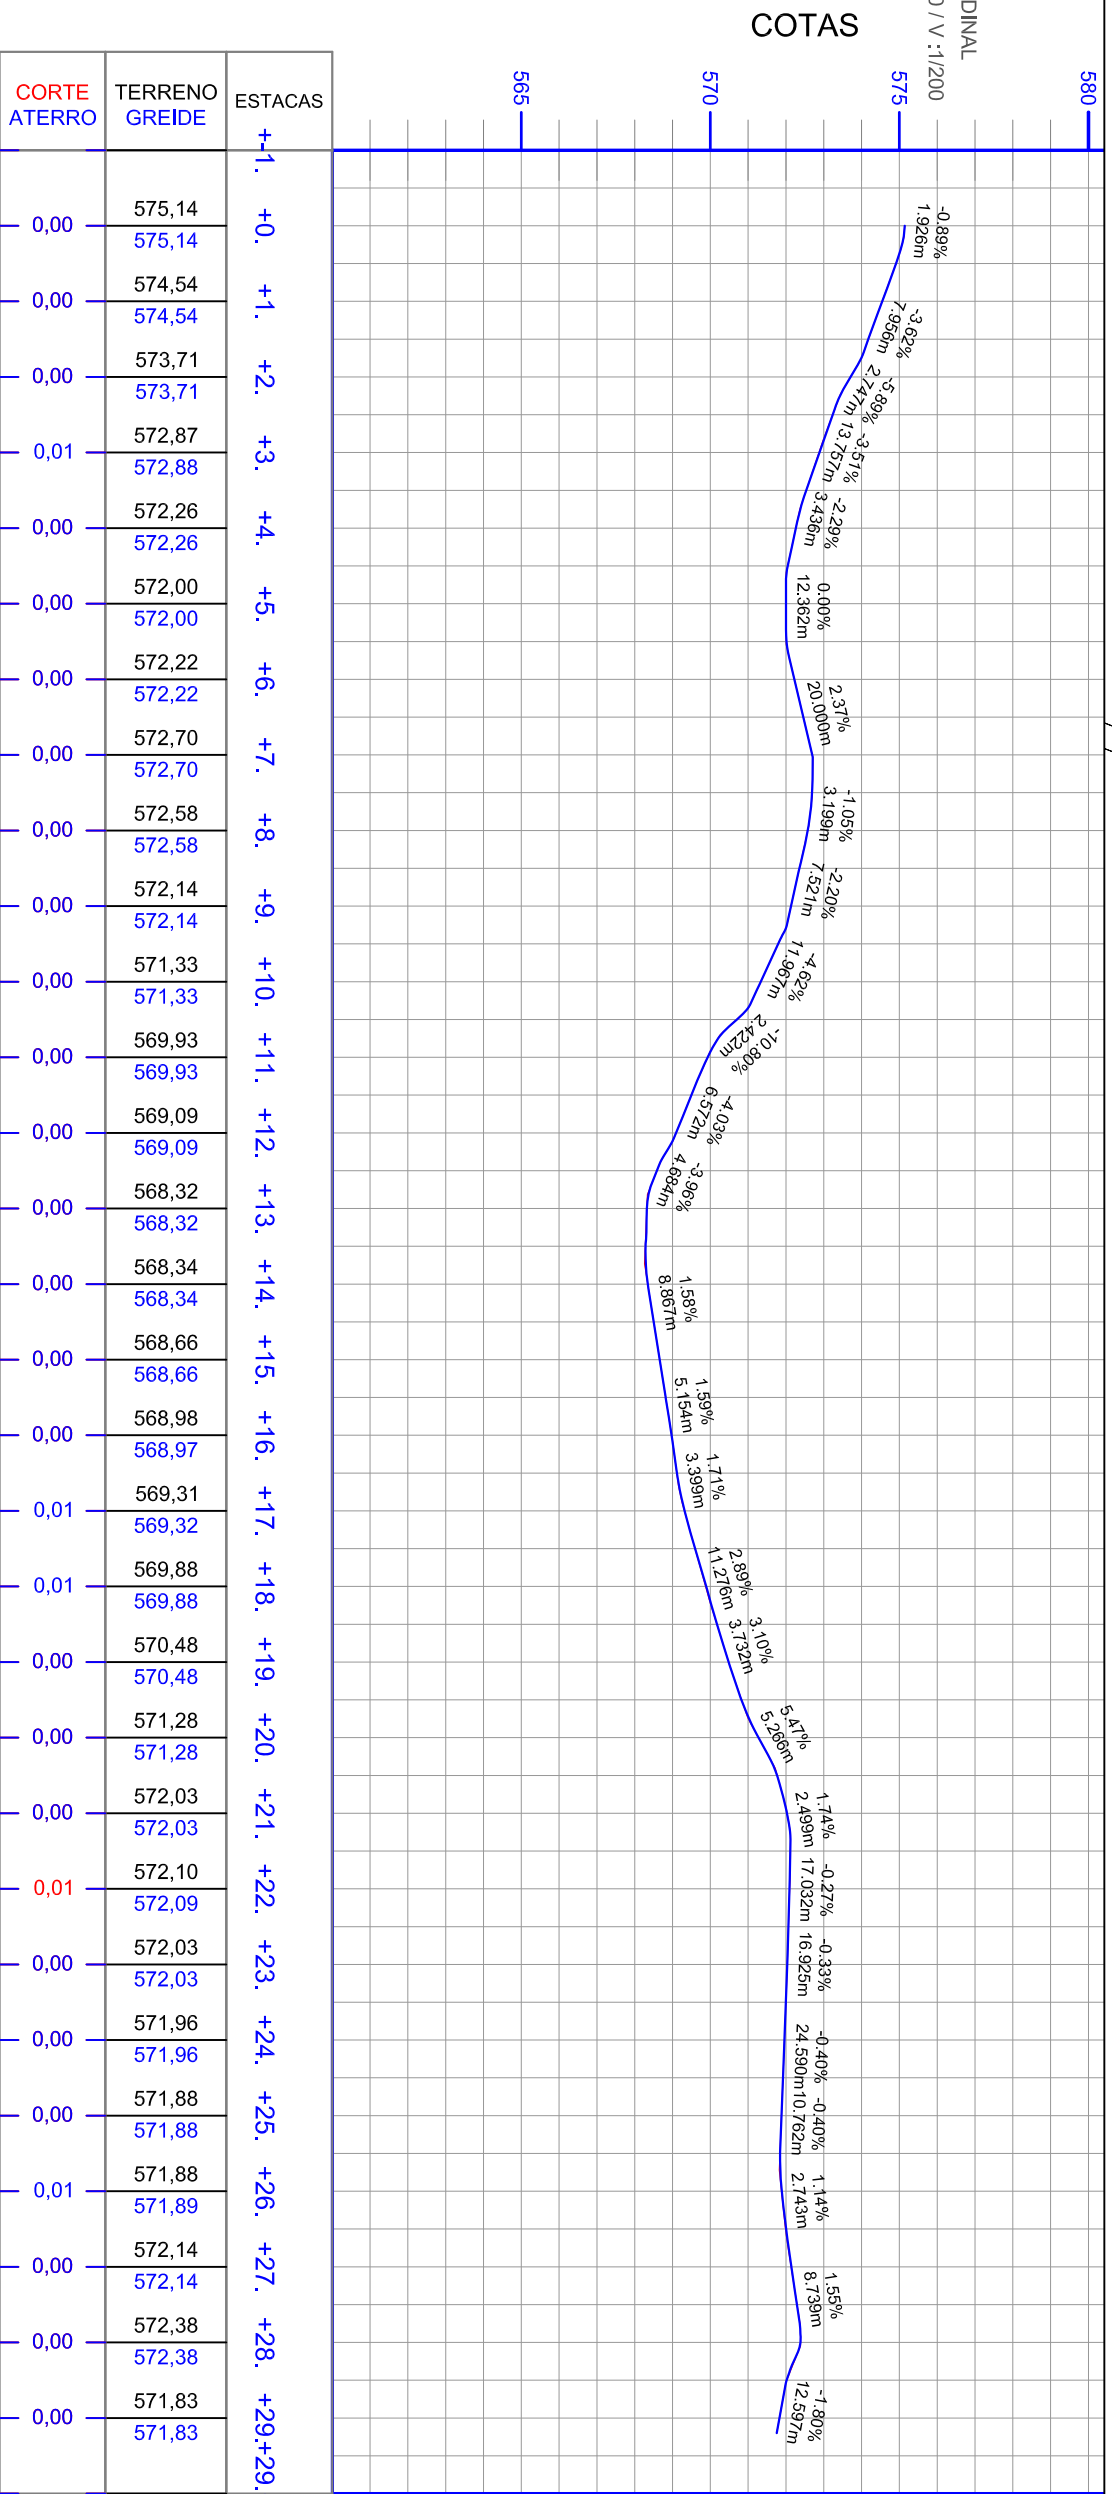

ESTACAS	TERRENO GREIDE	CORTE ATERRADO
+1.00	575,14	0,00
+0.00	575,14	0,00
+1.00	574,54	0,00
+2.00	573,71	0,00
+3.00	572,87	0,01
+4.00	572,26	0,00
+5.00	572,00	0,00
+6.00	572,22	0,00
+7.00	572,70	0,00
+8.00	572,58	0,00
+9.00	572,14	0,00
+10.00	571,33	0,00
+11.00	569,93	0,00
+12.00	569,09	0,00
+13.00	568,32	0,00
+14.00	568,34	0,00
+15.00	568,66	0,00
+16.00	568,97	0,00
+17.00	569,31	0,01
+18.00	569,88	0,01
+19.00	570,48	0,00
+20.00	571,28	0,00
+21.00	572,03	0,00
+22.00	572,10	0,01
+23.00	572,03	0,00
+24.00	571,96	0,00
+25.00	571,88	0,00
+26.00	571,89	0,01
+27.00	572,14	0,00
+28.00	572,38	0,00
+29.00	571,83	0,00
+29+19.00	571,83	0,00

PROJETO GEOMÉTRICO

PROJETO	PAVIMENTAÇÃO EM PARALELEPÍEDO
CONTRATANTE	GOVERNO MUNICIPAL DE CAMPOS SALES - CE
ENDEREÇO	RUA VEREADOR AQUIRES BATISTA DOS SANTOS
CONTEÚDO	PLANTA E PERFIL

RESPONSÁVEL	CLAUDIA VILLAS BOAS
DESENHO	JOELSON MIRANDA
EXTENSÃO	599,00 m
LARGURA	6,00 m

DATA	ABRIL/2018
ESCALA	INDICADA





CONFIGURAÇÃO DE IMPRESSÃO

PENA	01	0,10	PRETO
ESQ.	02	0,20	PRETO
CCR	03	0,10	PRETO
	04	0,25	PRETO
	05	0,10	PRETO
	06	0,25	PRETO
	07	0,40	PRETO
DIMENS.	010	BR/AYER	

CREA-CE-14365-D

02-05

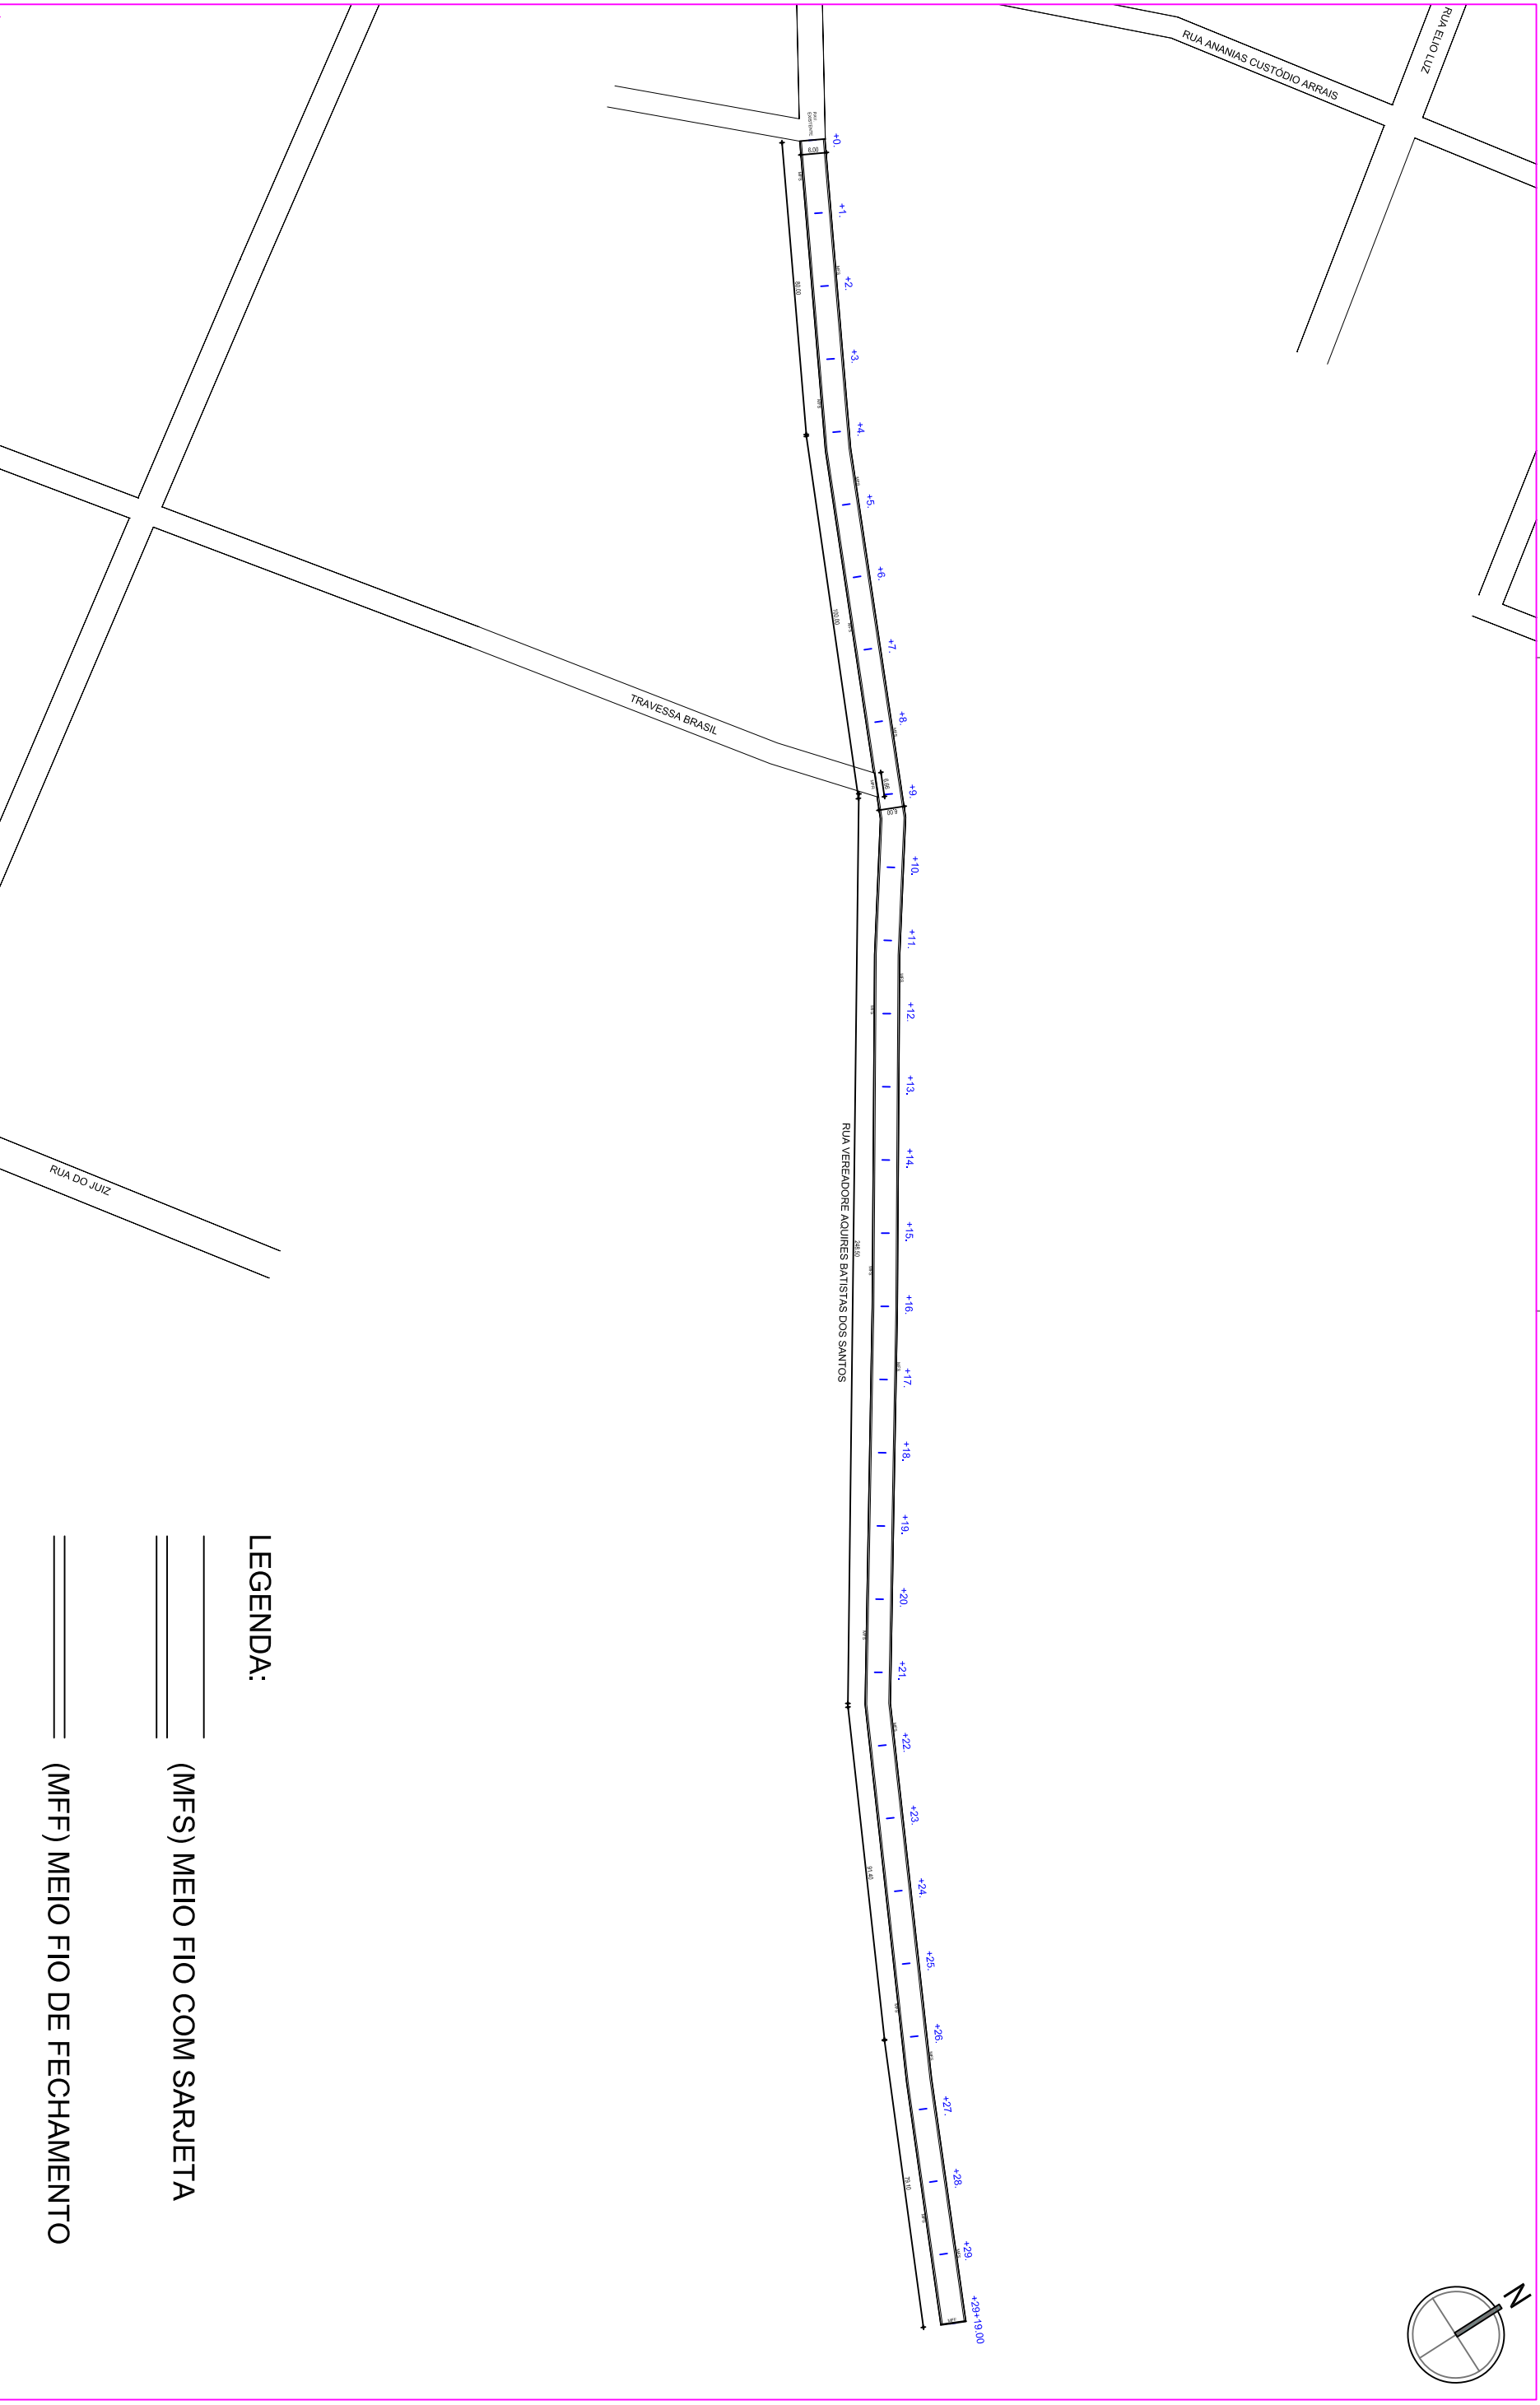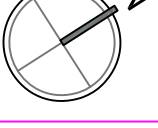

LEGENDA:


- (MFS) MEIO FIO COM SARJETA
- (MFF) MEIO FIO DE FECHAMENTO

PROJETO GEOMÉTRICO


PROJETO	PAVIMENTAÇÃO EM PARALELEPÍEDO		LEGENDA PLANTA	RESPONSÁVEL	CLAUDIA VILLAS BOAS	DATA	ABRIL/2018	ESCALA	INDICADA
CONTRATANTE	GOVERNO MUNICIPAL DE CAMPOS SALES - CE		IMÓVEIS	DESENHO	JOELSON MIRANDA				
ENDEREGO	RUA VEREADOR AQUIRES BATISTAS DOS SANTOS		ACÚDES / LAGOAS	EXTENSÃO	599,00 m				
CONTEÚDO	PLANTA BAIXA		VIAS DE ACESSO	LARGURA	6,00 m				
			CERCA						
			EIXO PROJETO						
			BUEIRO CAPEADO						
			BUEIRO TUBULAR						
			TERRENO NATURAL						




CONFIGURAÇÃO DE IMPRESSÃO			
FEUIL	ESP.	COR	
01	0,10	PRETO	
02	0,20	PRETO	
03	0,10	PRETO	
04	0,25	PRETO	
05	0,10	PRETO	
06	0,25	PRETO	
07	0,40	PRETO	
DIMENS.	0,10	B/A/AYER	

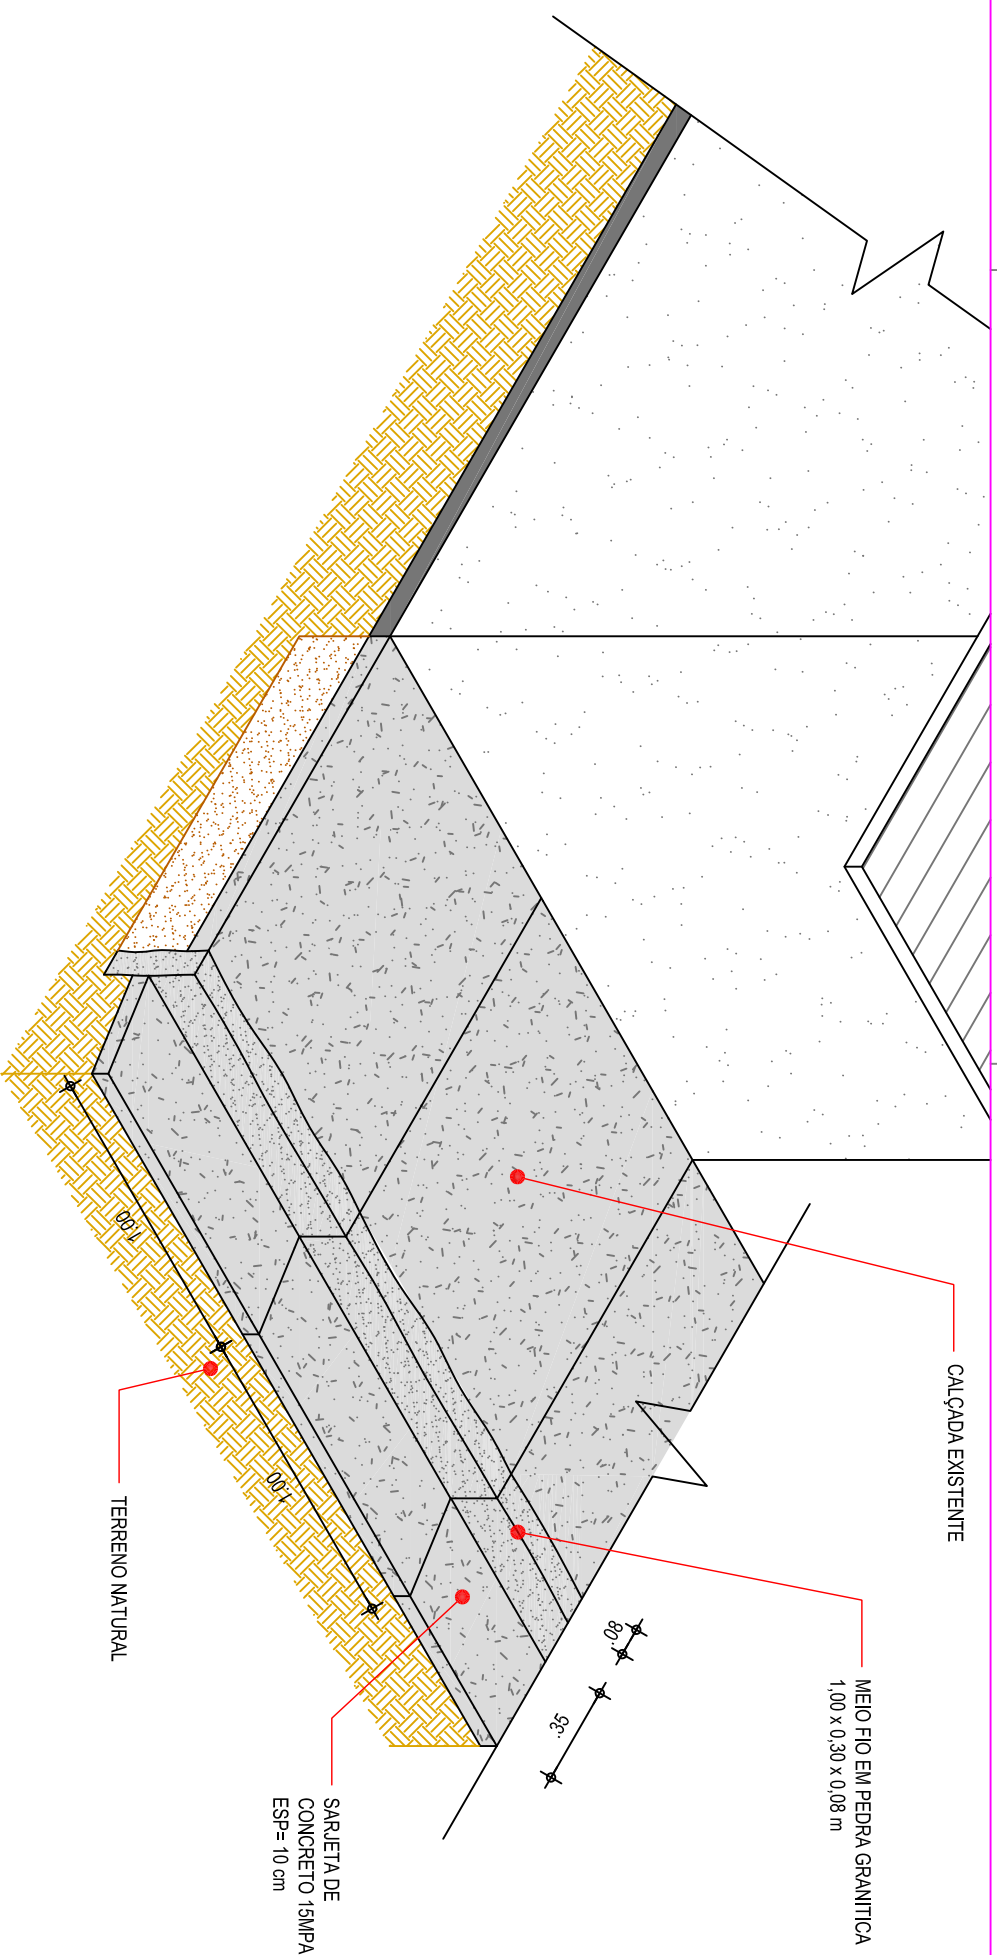

01 | DETALHE - MEIO FIO DE PEDRA GRANITICA E SARJETA DE CONCRETO
ESC.: 1/25

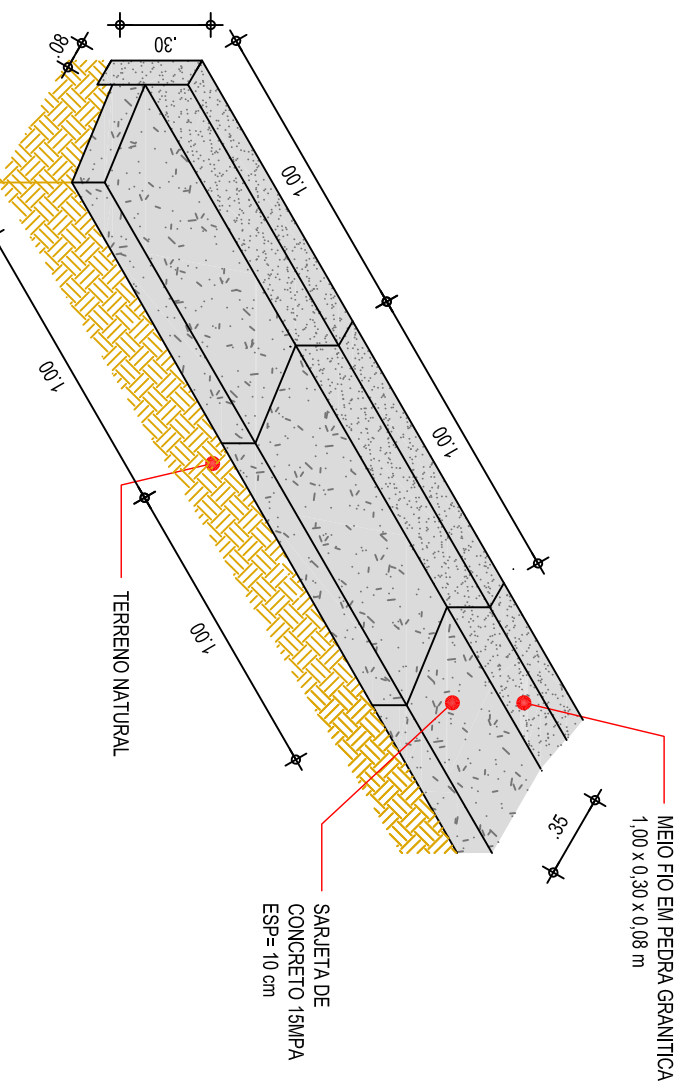

02 | DETALHE - MEIO FIO PEDRA GRANITICA E SARJETA
ESC.: 1/25

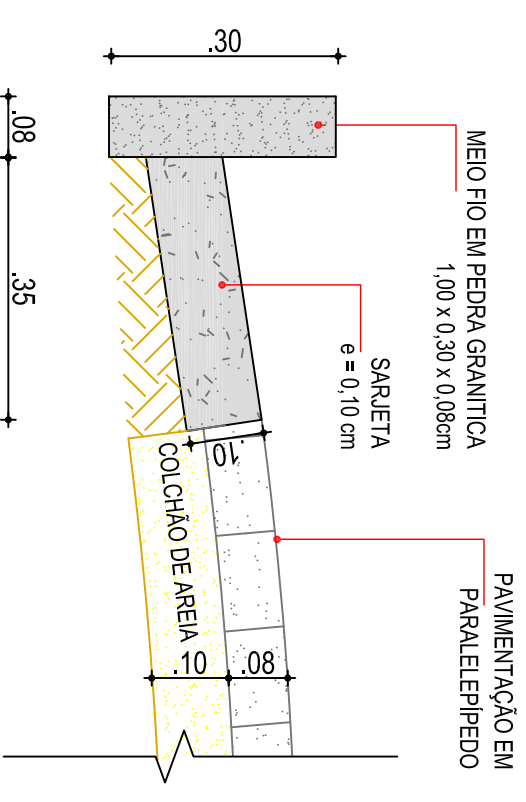

03 | DETALHE - MEIO FIO PEDRA GRANITICA E SARJETA
ESC.: 1/10

CONTINGÊNCIA DE IMPRESSÃO

01	0,10	PRETO
02	0,20	PRETO
03	0,10	PRETO
04	0,25	PRETO
05	0,10	PRETO
06	0,25	PRETO
07	0,40	PRETO
08	0,10	PRETO
09	0,10	PRETO
PROJETO	PAVIMENTAÇÃO EM PARALELEPIPEDO
CONTRATANTE	GOVERNO MUNICIPAL DE CAMPOS SALES-CE
ENDEREÇO	RUA VEREADOR AQUIRES BATISTA DOS SANTOS
CONTEÚDO	DETALHES CONSTRUTIVOS - MEIO FIO PEDRA GRANITICA E SARJETA DE CONCRETO

PROJETO GEOMETRICO
Claudia Villas Boas
Claudia Villas Boas
Engª CIVIL
CREA-CE-143654-0

LEGENDA PLANTA	LEGENDA PERFIL
IMÓVEIS	PROJETO
ACÚDES / LAGOAS	TERRENO NATURAL
VAS DE ACESSO	
CERCA	
EIXO PROJETO	
BUEIRO CAPEADO	
BUEIRO TUBULAR	

RESPONSÁVEL	CLAUDIA VILLAS BOAS
DESENHO	JOELSON MIRANDA
EXTENSÃO	599,00 m
LARGURA	6,00 m


DATA	ABRIL/2018
ESCALA	INDICADA

04-05

RUA VEREADOR AQUIRES BATISTA DOS SANTOS

PISTA SIMPLES

ESTACAS : 29 + 19.00 m

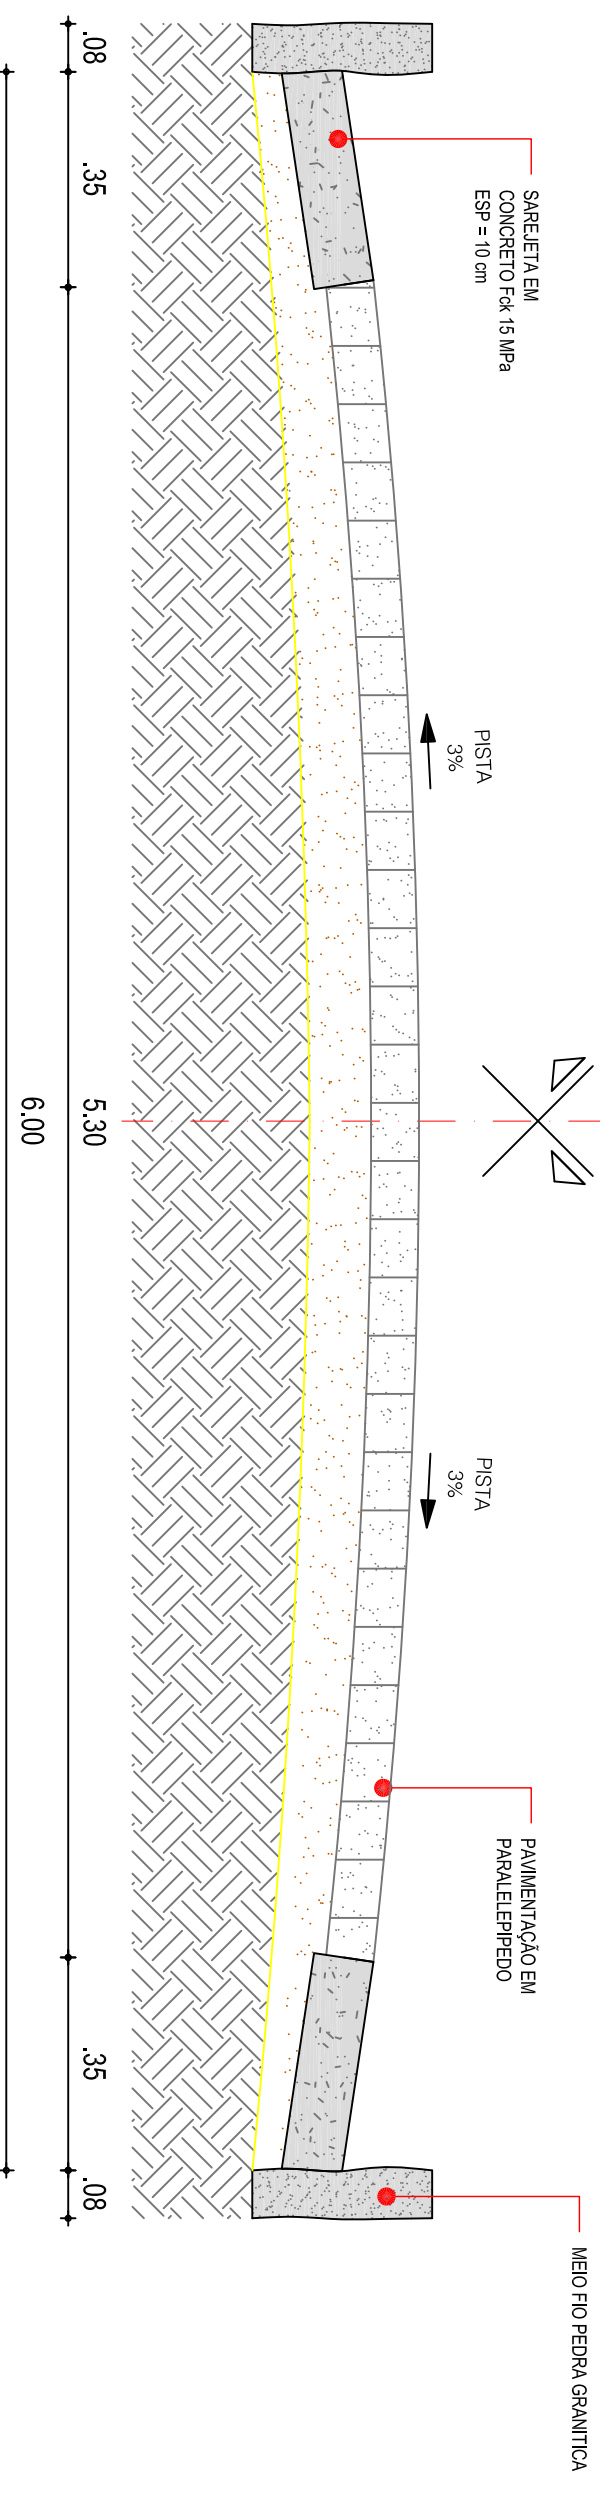

01 | SEÇÃO TIPO DE PAVIMENTAÇÃO

ESC.: 1/25

PROJETO GEOMÉTRICO

PROJETO	PAVIMENTAÇÃO EM PARALELEPIPEDO	LEGENDA PLANTA	LEGENDA PERFIL	RESPONSÁVEL	CLAUDIA VILLAS BOAS	DATA	ABRIL/2018	ESCALA	INDICADA
CONTRATANTE	GOVERNO MUNICIPAL DE CAMPOS SALES-CE	IMÓVEIS	PROJETO	DESENHO	JOELSON MIRANDA	05			
ENDEREÇO	RUA VEREADOR AQUIRES BATISTA DOS SANTOS	AÇUDES / LAGOAS	TERRENO NATURAL	EXTENSÃO	599,00 m	05			
CONTEÚDO	SEÇÃO TIPO DE PAVIMENTAÇÃO	VAS DE ACESSO		LARGURA	6,00 m	05			



CONTROLE DE IMPRESSÃO

01	01.0	PRETO
02	02.0	PRETO
03	03.0	PRETO
04	04.0	PRETO
05	05.0	PRETO
06	06.0	PRETO
07	07.0	PRETO

TAMANHO: A3 - 297x420mm