



01 | DETALHE CAIXA DE PASSAGEM
ESC.: 1/10

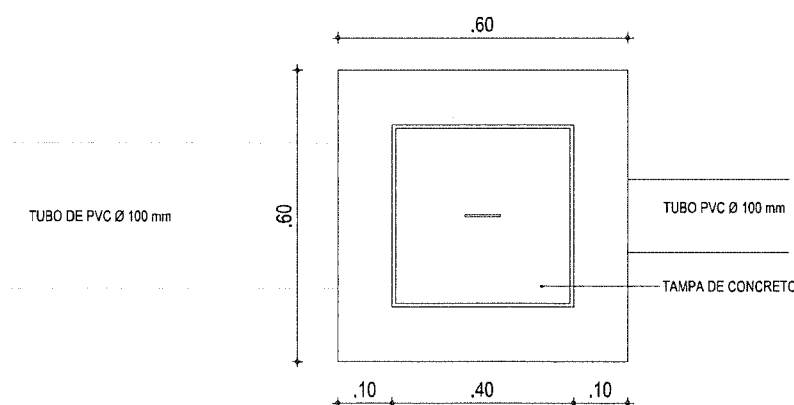


02 | DETALHE LIGAÇÃO DA CAIXA DE PASSAGEM
ESC.: 1/10

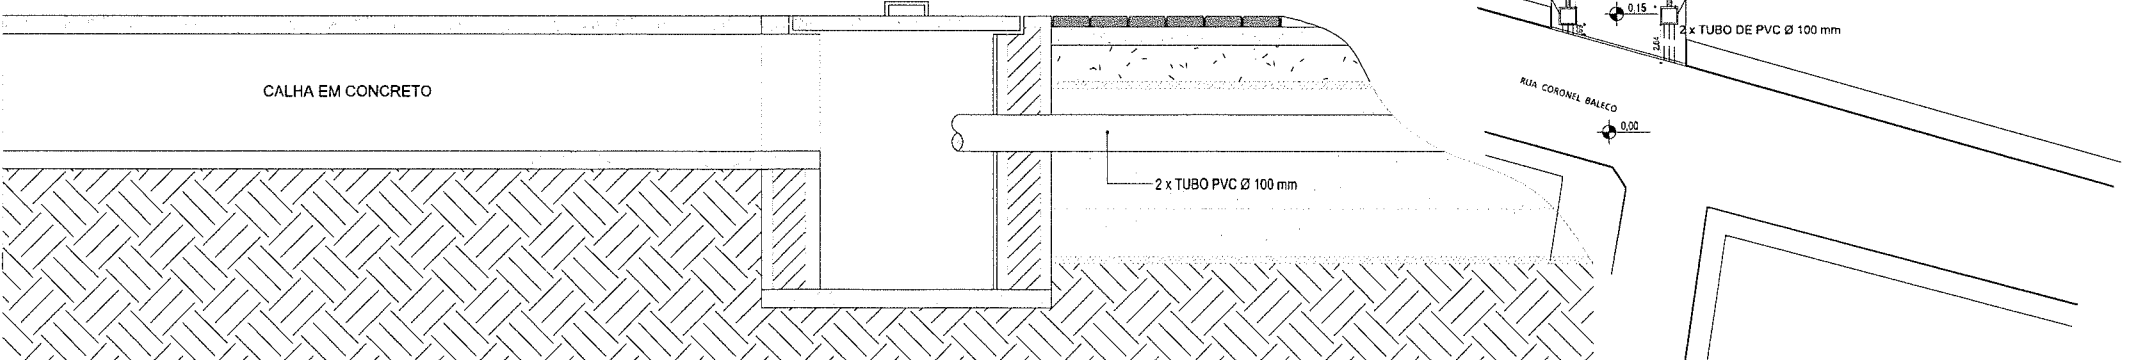


03 | DETALHE CALHA EM CONCRETO
ESC.: 1/10


CALHA C/ TAMPA FURADA

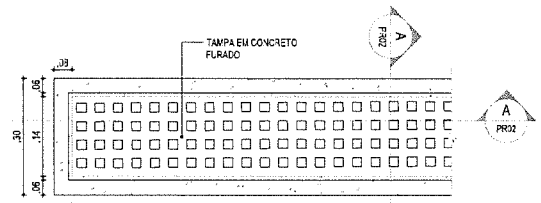

03 | PLANTA BAIXA - CALHA DE PISO
ESC.: 1/10

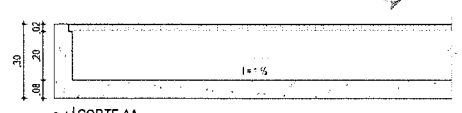

04 | CORTE AA
ESC.: 1/3

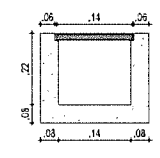

05 | CORTE BB
ESC.: 1/3

Claudia Villas Boas
Engª Civil CREA-CE 14385-D
Prefeitura Municipal de Campos Sales
EMISSÃO: 13/03/19


REVISÃO	ASSUNTO	DATA	RESPONSÁVEL
00		13/03/19	SAM LIMA

Prefeitura Municipal de Campos Sales
Travessa Vicente Alexandre De Alencar
(1º Andar), nº 51 - Centro CEP: 63.150-000
CNPJ: 07.416.704/0001-998
Telefone: (84) 3533.1601

PROJETO	PAVIMENTAÇÃO RUAS DO CENTRO ANTIGO	PROJETO	CLAUDIA VILLAS BOAS
CLIENTE	GOVERNO MUNICIPAL DE CAMPOS SALES	PROJETO	SAM LIMA
LOCAL	BAIRRO CENTRO - CAMPOS SALES - CEARÁ	PROJETO	

TÍTULO	PLANTA BAIXA - DRENAGEM	INDICADA	MAR/2019
CONT. Nº	DETALHE - DRENAGEM		

01-01

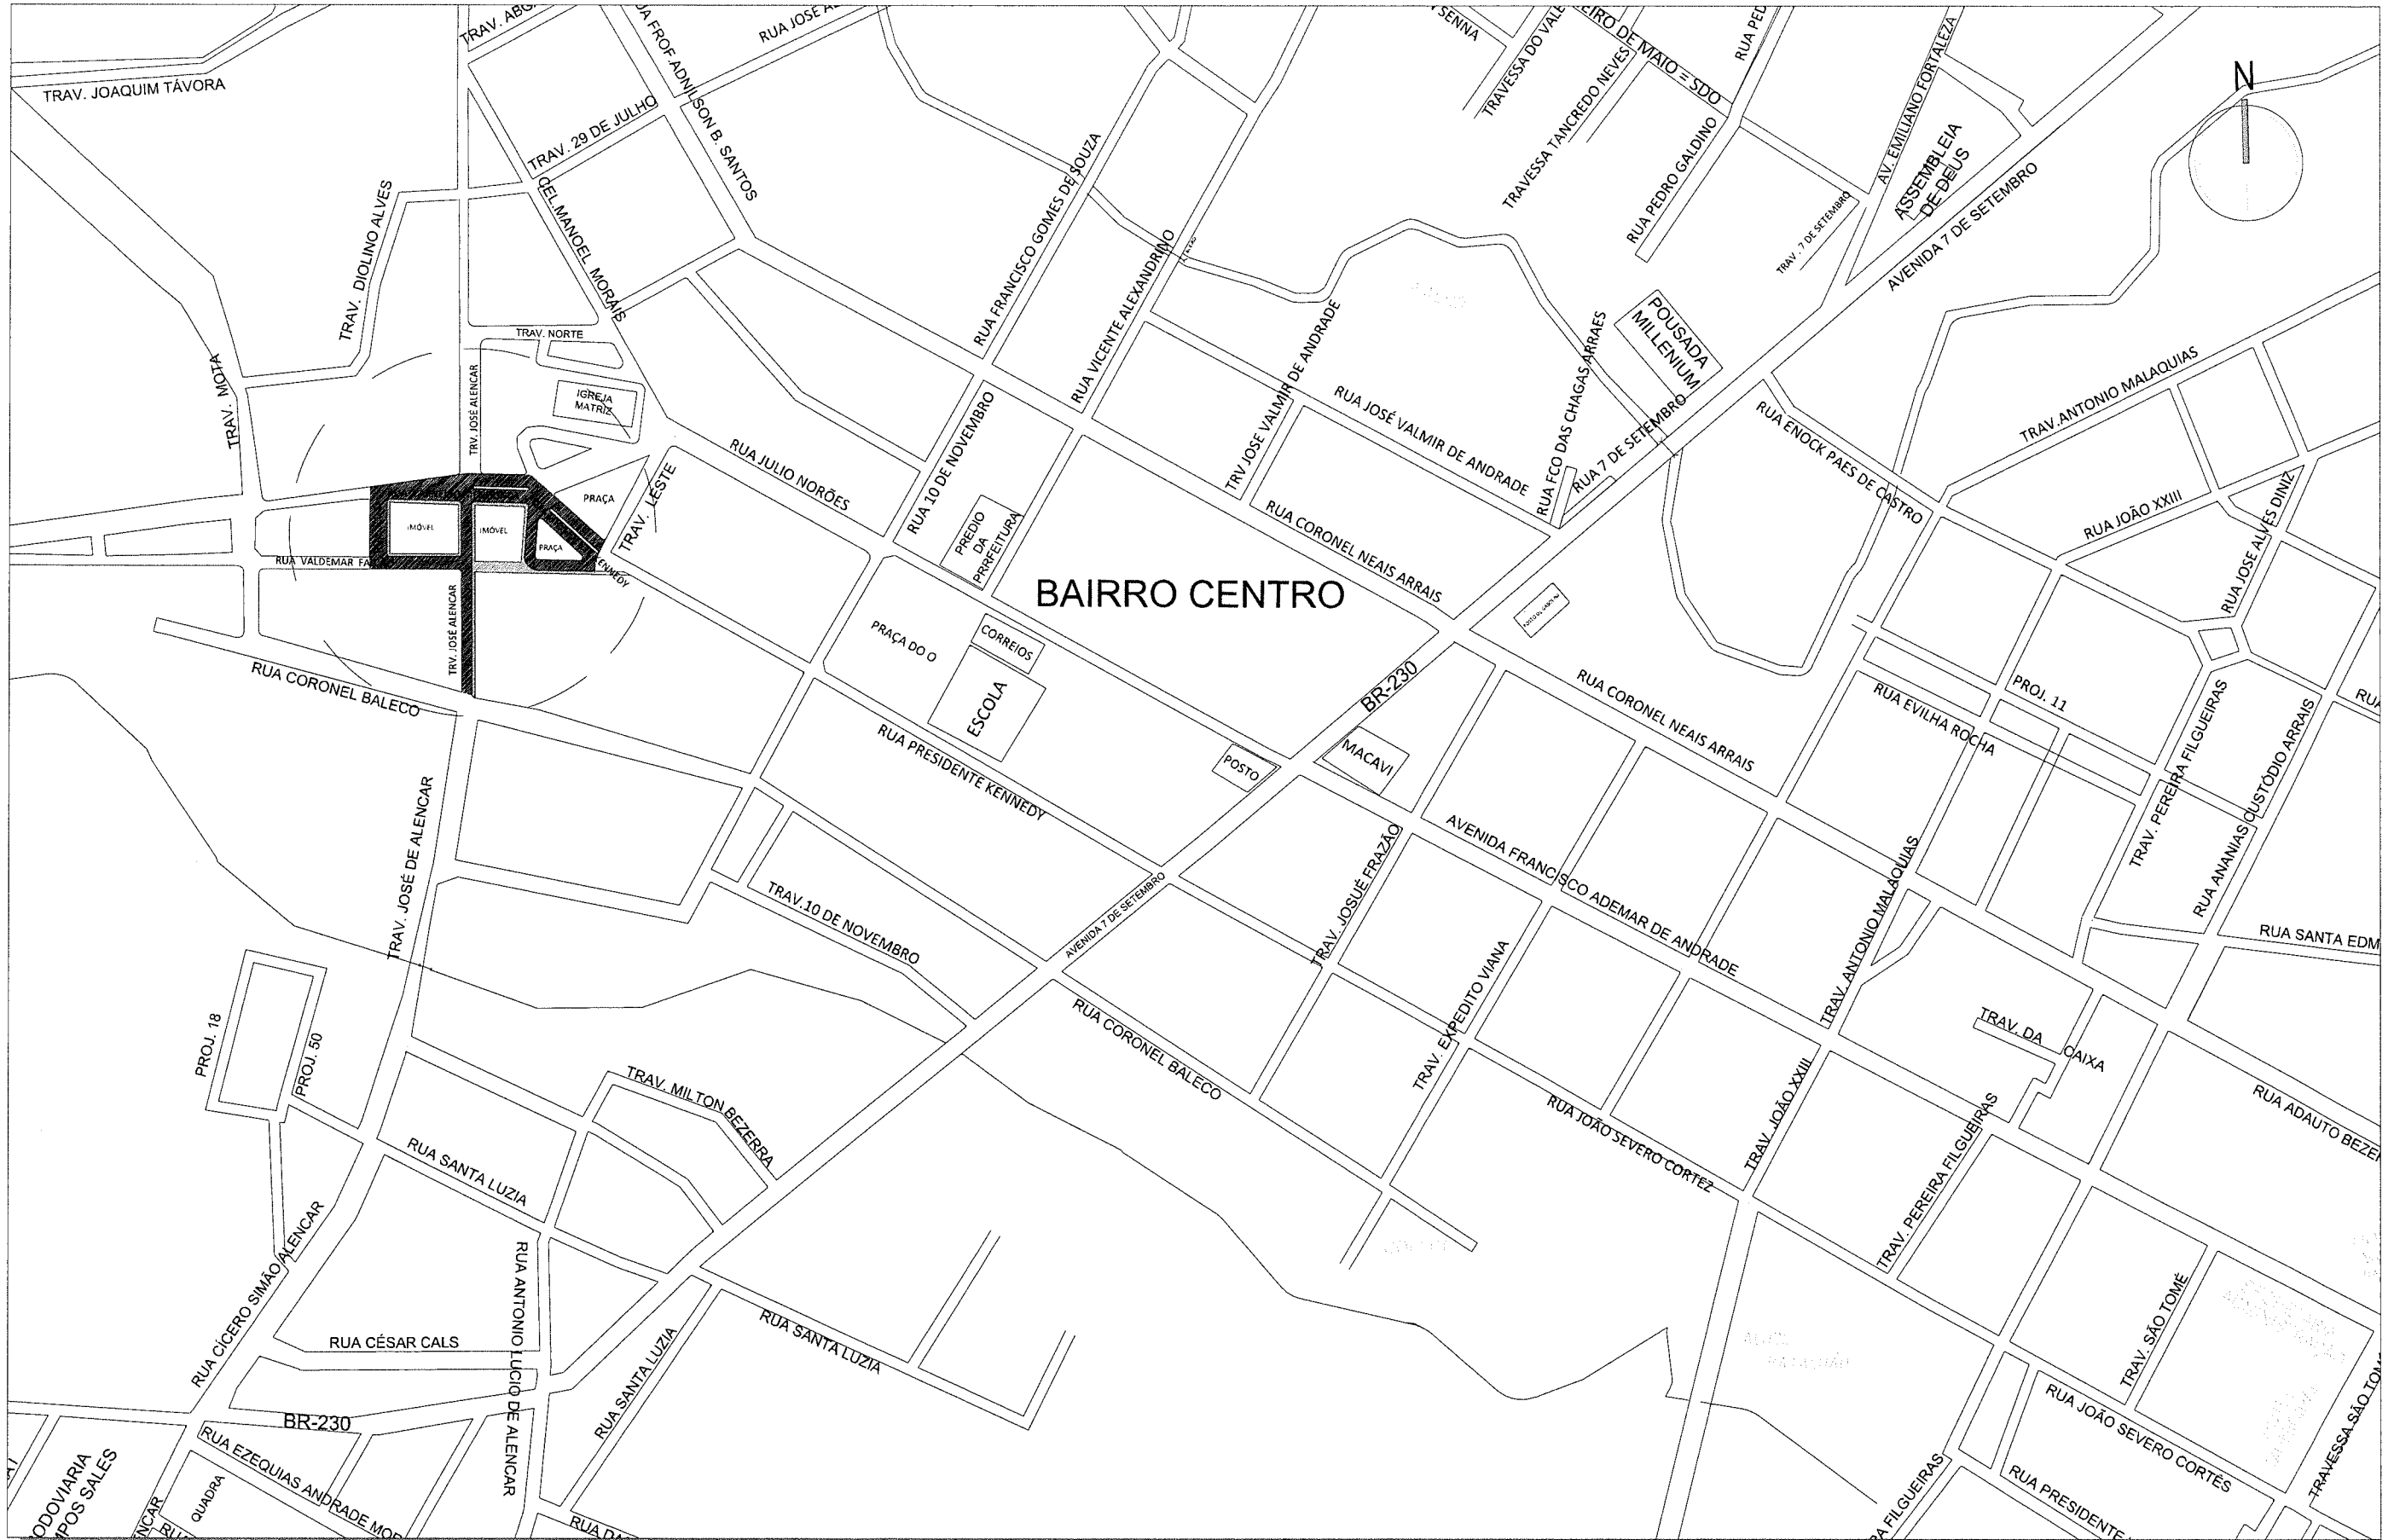

PLANTA DE LOCALIZAÇÃO



PROJETO PAVIMENTAÇÃO RUAS DO CENTRO ANTIGO
 CONTRATANTE GOVERNO MUNICIPAL DE CAMPOS SALES - CE
 ENDEREÇO CENTRO - CAMPOS SALES - CE
 CONTEÚDO PLANTA DE LOCALIZAÇÃO


LEGENDA PLANTA
 IMÓVEIS
 AÇUDES / LAGOAS
 VIAS DE ACESSO
 CERCA
 EIXO PROJETO
 BUEIRO CAPEADO
 BUEIRO TUBULAR

LEGENDA PERFIL
 PROJETO
 TERRENO NATURAL


RESPONSÁVEL CLAUDIA VILLAS BOAS
 DESENHO SAM LIMA
 EXTENSÃO Claudia Villas Boas
 LARGURA Eng.º Civil CREA-CE 1365-D
 Prefeitura Municipal de Campos Sales

DATA MAR/2019 ESCALA INDICADA

01-01

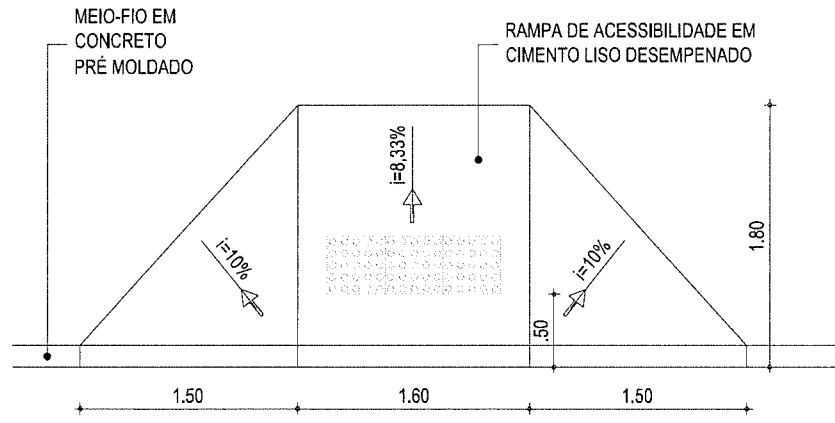


01 | DETALHE 01 - RAMPA ACESSÍVEL
ESC.: 1/50

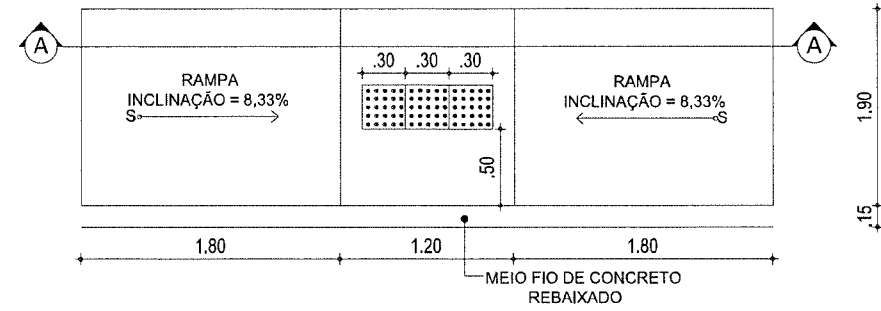


DETALHE: A-A

03 | DETALHE 03 - RAMPA ACESSÍVEL
ESC.: 1/50

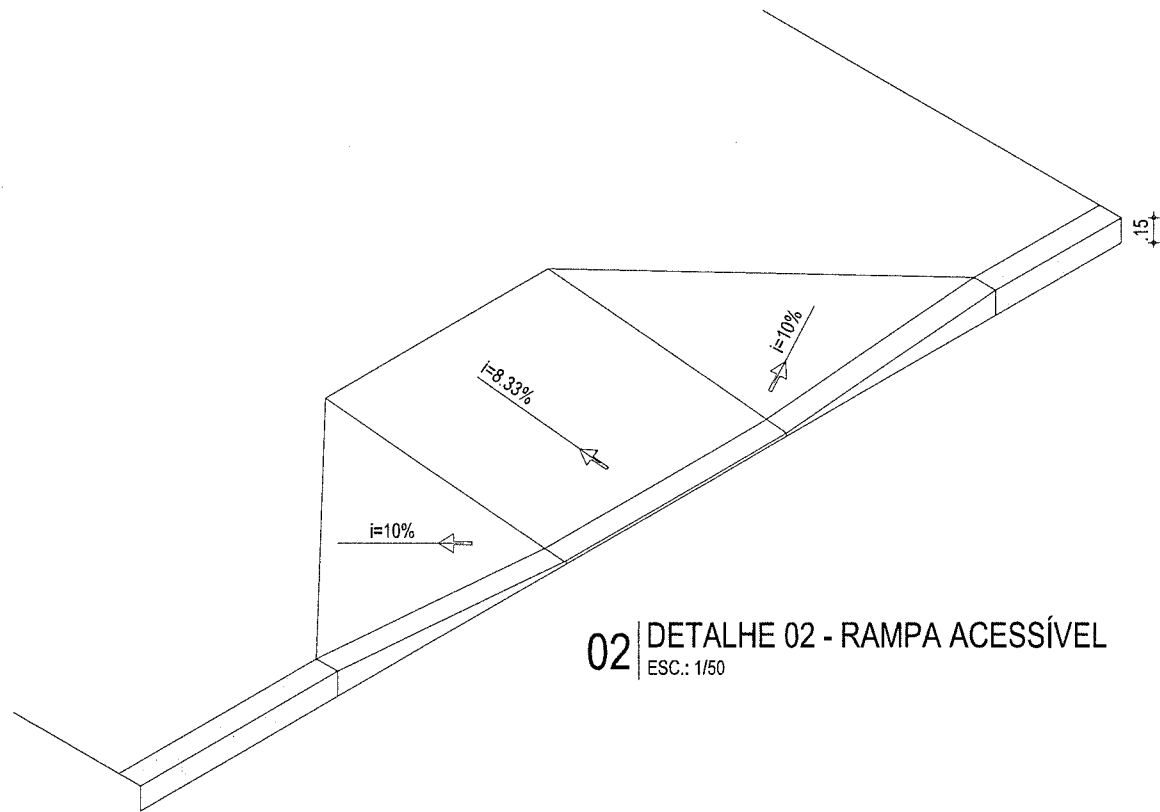

02 | DETALHE 02 - RAMPA ACESSÍVEL
ESC.: 1/50

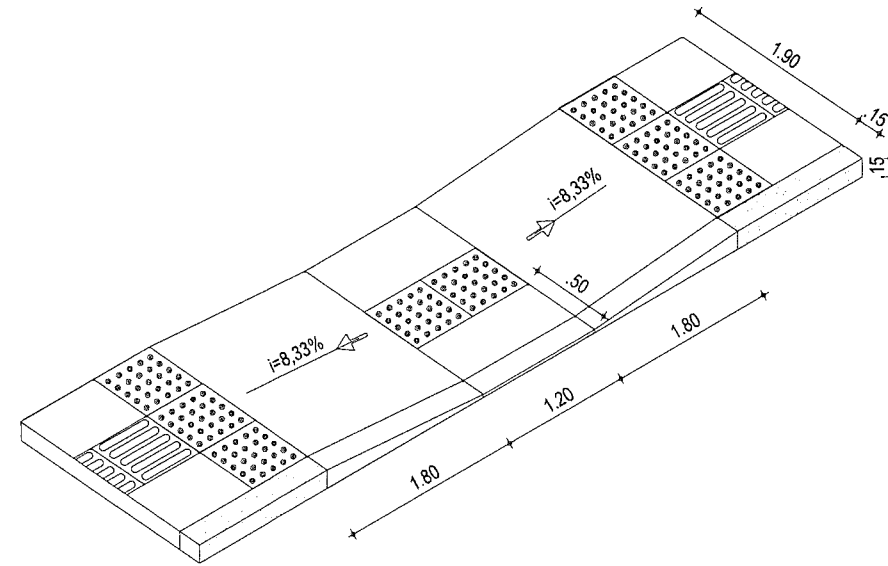

04 | DETALHE 04 - RAMPA ACESSÍVEL
ESC.: 1/50

DATA: MAR/2019 ESCALA: 1/50

01-03


RESPONSÁVEL: CLAUDIA VILLAS BOAS
DESENHO: SAM LIMA

PROJETO: PAVIMENTAÇÃO RUAS DO CENTRO ANTIGO
CONTRATANTE: GOVERNO MUNICIPAL DE CAMPOS SALES
ENDEREÇO: RUA VALDEMAR FALCÃO I E II / RUA JOSÉ ALENCAR/ RUA SDO - BAIRRO CENTRO CAMPOS SALES
CONTEÚDO: DETALHES CONSTRUTIVOS

PROJETO: PAVIMENTAÇÃO RUAS DO CENTRO ANTIGO
CONTRATANTE: GOVERNO MUNICIPAL DE CAMPOS SALES
ENDEREÇO: RUA VALDEMAR FALCÃO I E II / RUA JOSÉ ALENCAR/ RUA SDO - BAIRRO CENTRO CAMPOS SALES
CONTEÚDO: DETALHES CONSTRUTIVOS

Claudia Villas Boas
Eng.º CIVIL - CREA-CE 4365-D
Prefeitura Municipal de
Campos Sales



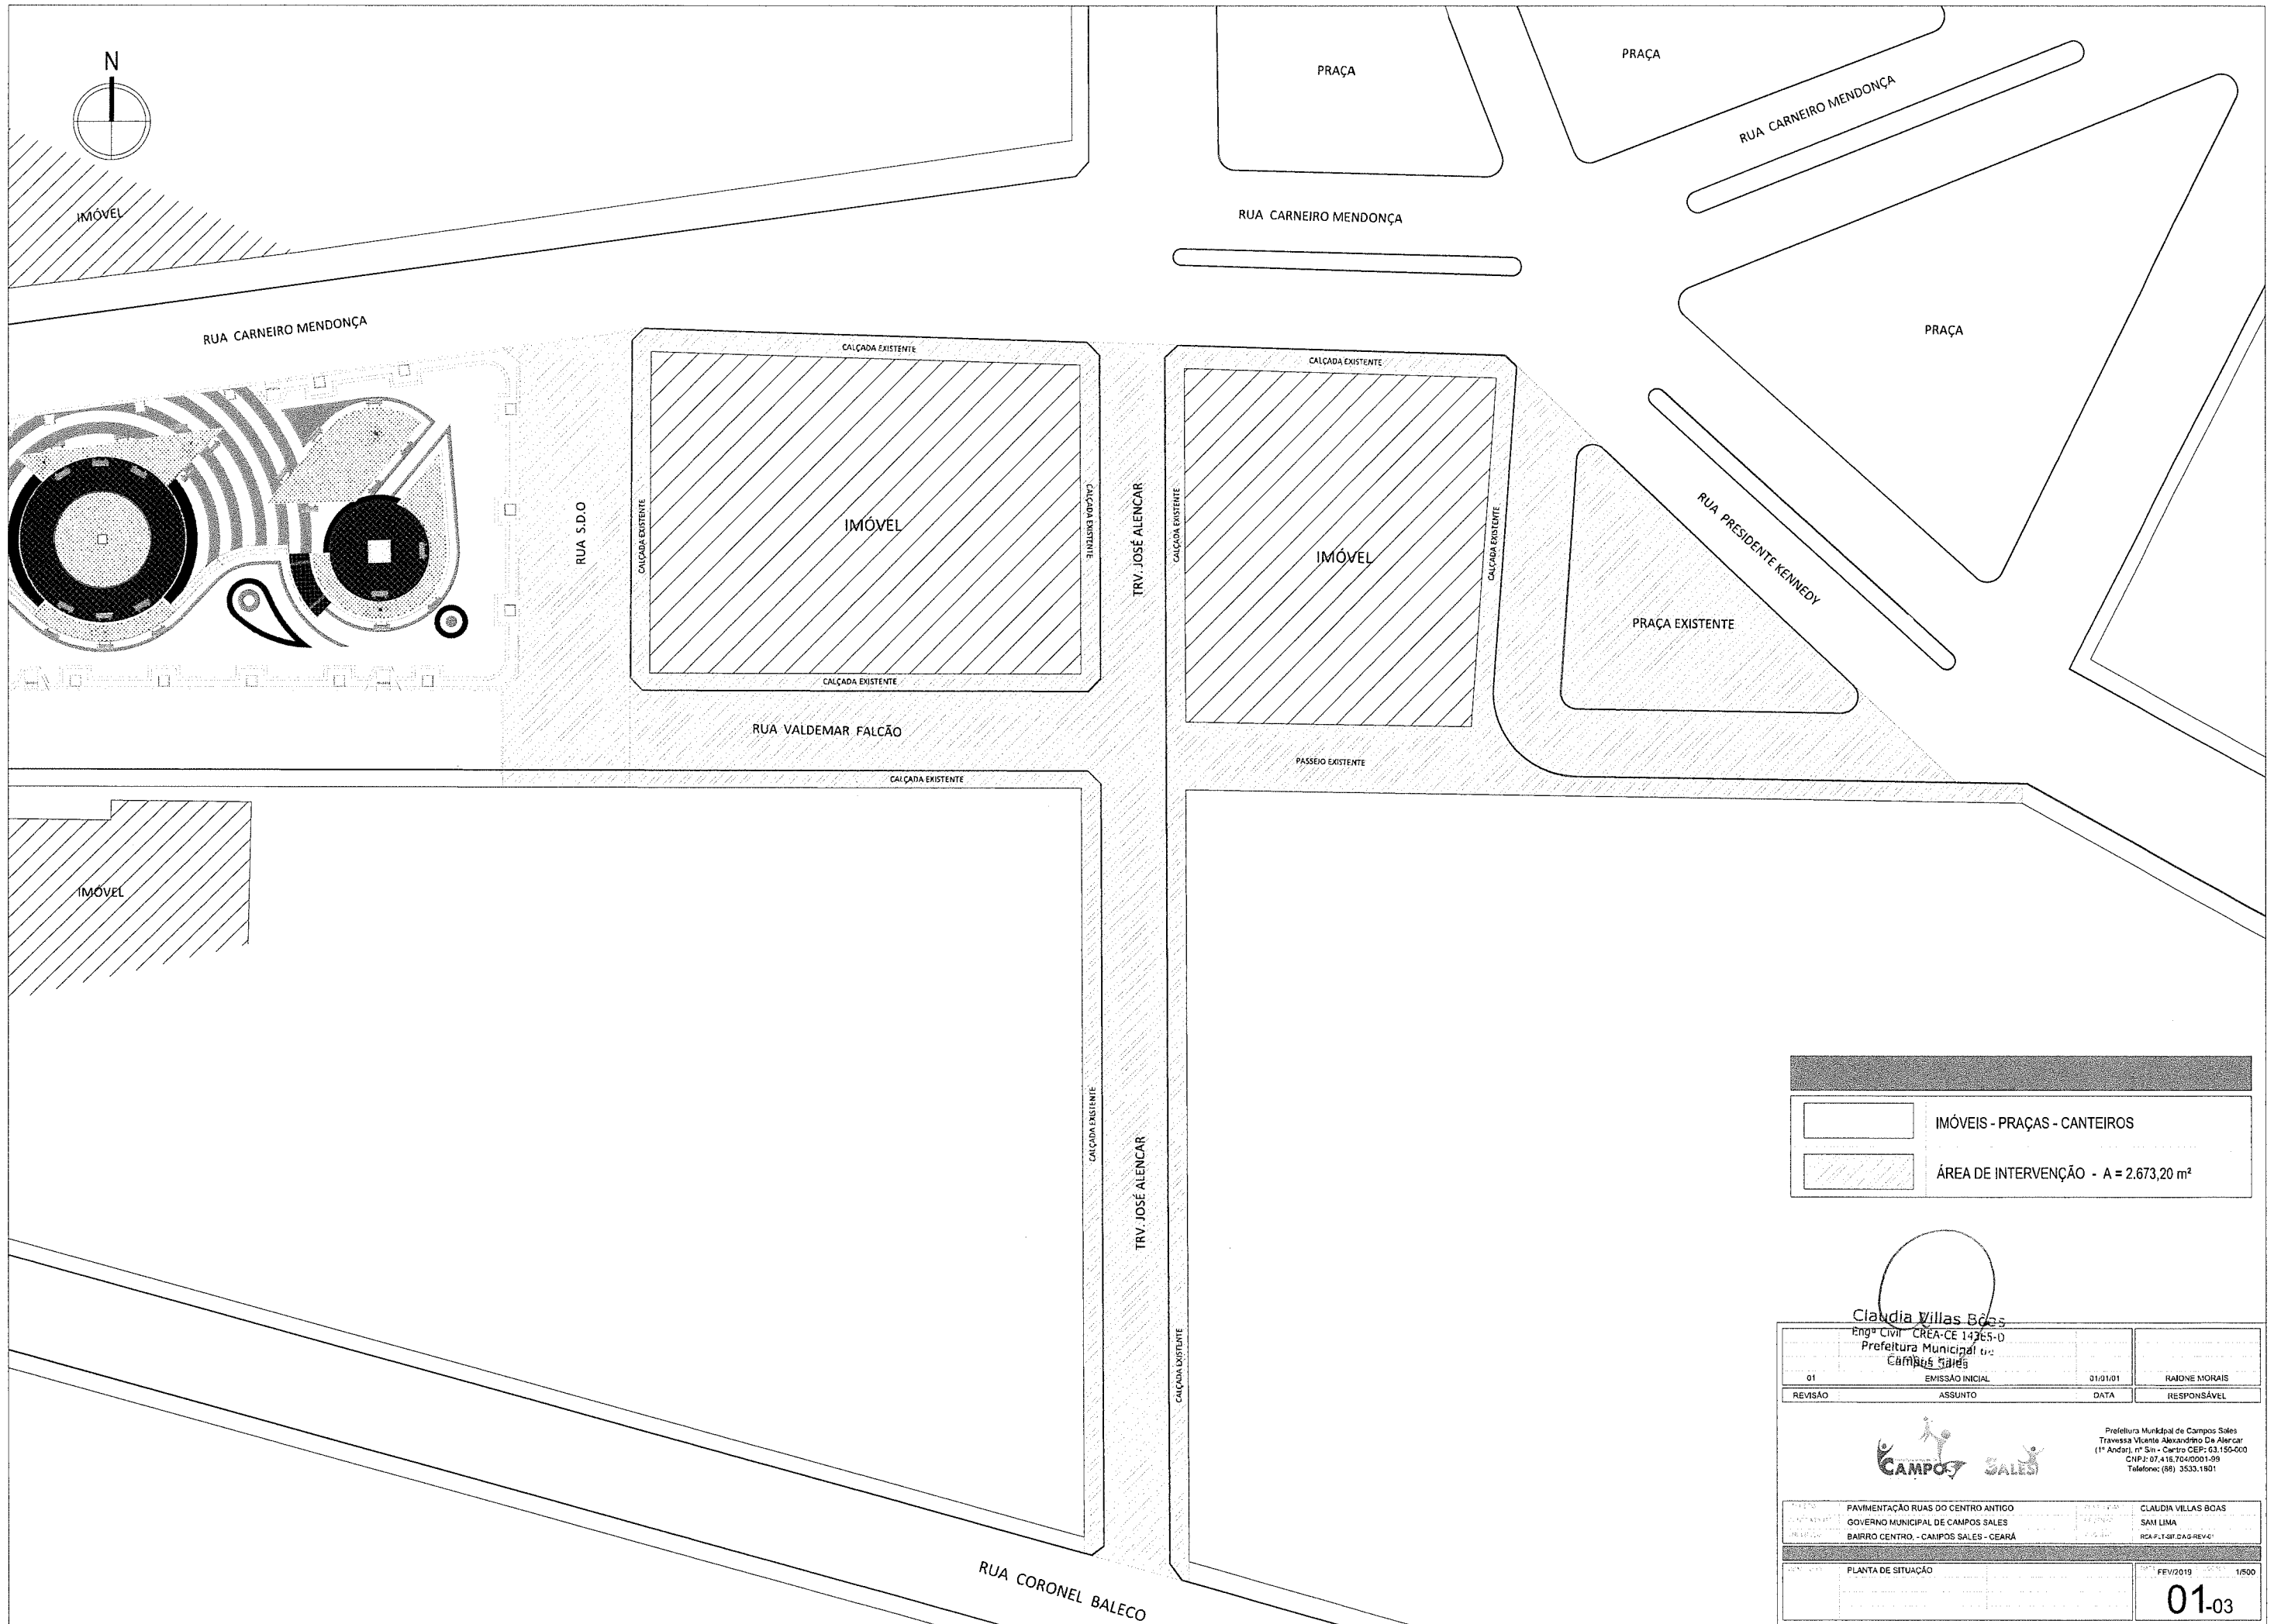

	IMÓVEIS - PRAÇAS - CANTEIROS
	ÁREA DE INTERVENÇÃO - A = 2.673,20 m ²

Claudia Villas Boas
 Eng^a Civil - CREA-CE 14765-0
 Prefeitura Municipal de Campos Sales


01	EMIÇÃO INICIAL	01/01/01	RAJONE MORAIS
REVISÃO	ASSUNTO	DATA	RESPONSÁVEL

CAMPOS SALES
 Prefeitura Municipal de Campos Sales
 Travessa Vicente Alexandrino Da Alencar
 (1^o Andar), nº 511 - Centro CEP: 63.150-000
 CNPJ: 07.416.704/0001-99
 Telefone: (88) 3533.1801

PROJETO	PAVIMENTAÇÃO RUAS DO CENTRO ANTIGO	PROJETO	CLAUDIA VILLAS BOAS
CLIENTE	GOVERNO MUNICIPAL DE CAMPOS SALES	PROJETO	SANI LIMA
LOCALIZAÇÃO	BAIRRO CENTRO - CAMPOS SALES - CEARÁ	PROJETO	RAFAEL GONCALVES

TÍTULO	PLANTA DE SITUAÇÃO	DATA	FEV/2019	ESCALA	1/500
--------	--------------------	------	----------	--------	-------


01-03

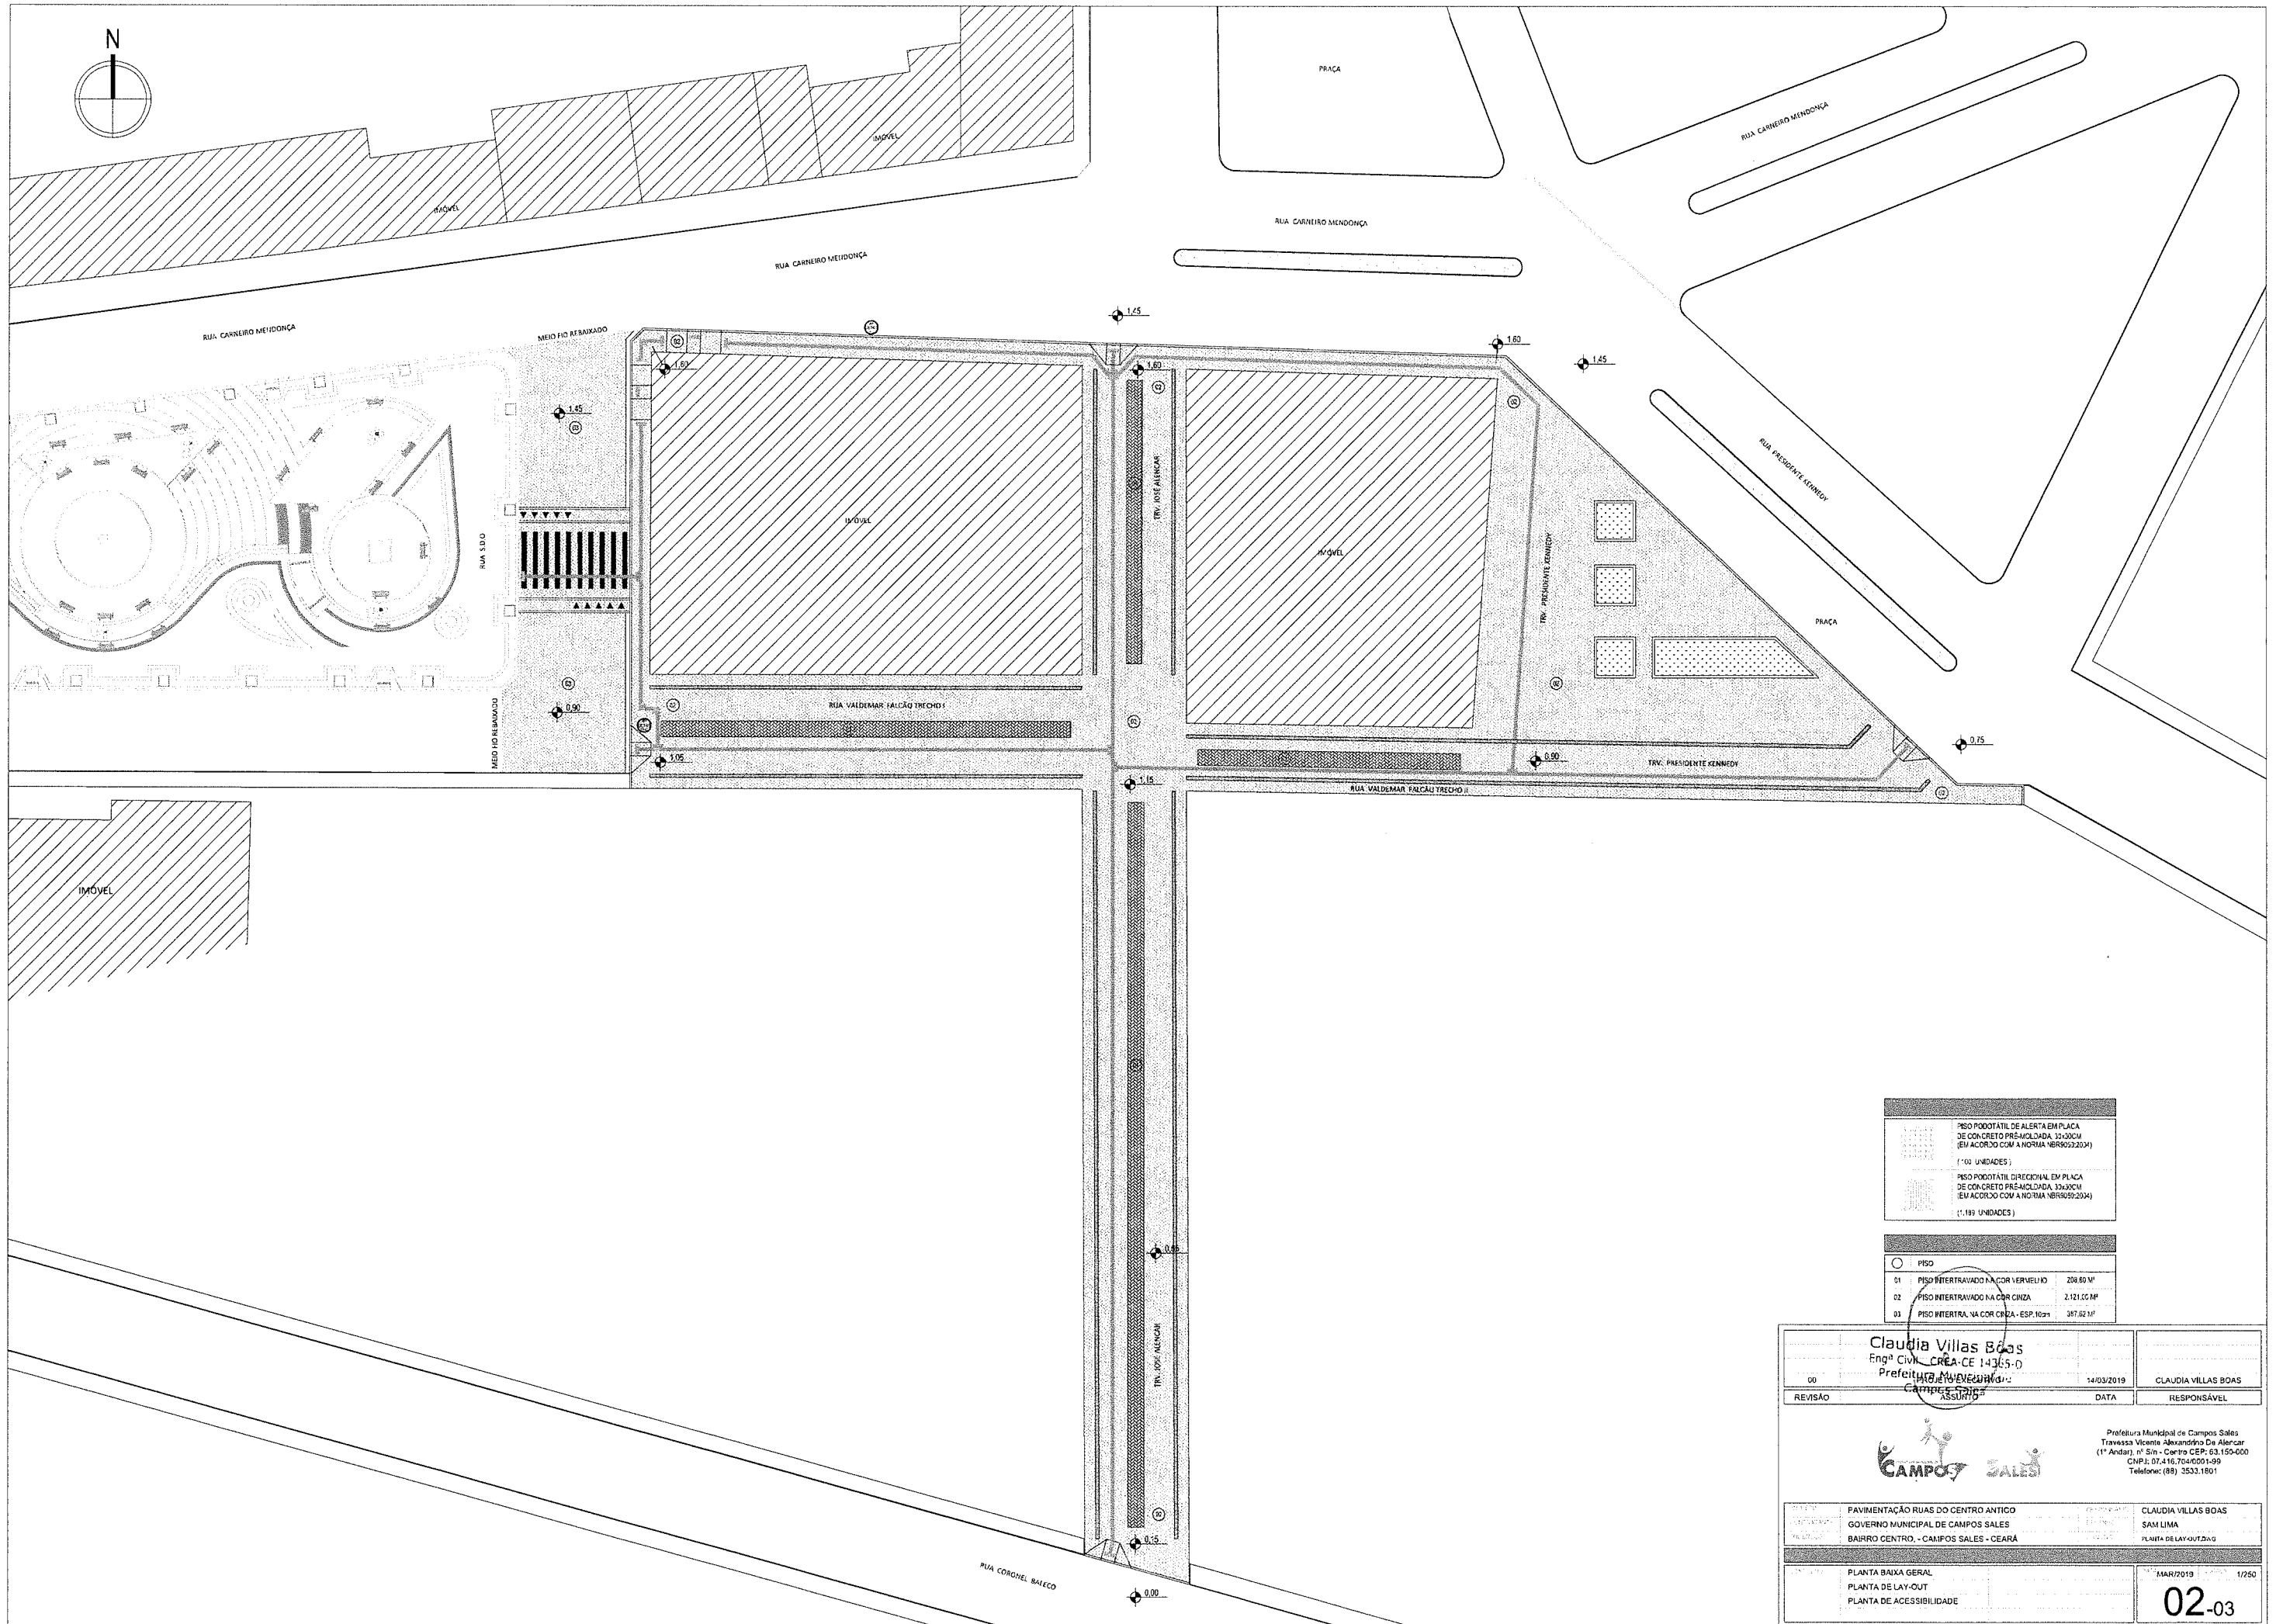

	PISO PODOTÁTIL DE ALERTA EM PLACA DE CONCRETO PRÉ-MOLDADA 30x30CM (EM ACORDO COM A NORMA NBR6052:2004) (1.00 UNIDADES)
	PISO PODOTÁTIL DIRECIONAL EM PLACA DE CONCRETO PRÉ-MOLDADA 30x30CM (EM ACORDO COM A NORMA NBR6052:2004) (1.193 UNIDADES)

	PISO	
01	PISO INTERTRAVADO NA COR VERMELHO	208,60 M ²
02	PISO INTERTRAVADO NA COR CINZA	2.121,22 M ²
03	PISO INTERTRAVADO NA COR CINZA - ESP. 10cm	387,62 M ²

Claudia Villas Boas Eng ^a Civil - CREA-CE 14315-D Prefeitura Municipal de Campos Sales - CEARÁ		14/03/2019 DATA	CLAUDIA VILLAS BOAS RESPONSÁVEL
		Prefeitura Municipal de Campos Sales Travessa Vicente Alexandre De Alencar (1º Andar), nº 511 - Centro CEP: 63.150-000 CNPJ: 07.416.704/0001-99 Telefone: (88) 3533.1801	
PAVIMENTAÇÃO RUAS DO CENTRO ANTIGO GOVERNO MUNICIPAL DE CAMPOS SALES BAIRRO CENTRO - CAMPOS SALES - CEARÁ		CLAUDIA VILLAS BOAS SAM LIMA PLANTA DE LAY-OUT/2x2	
PLANTA BAIXA GERAL PLANTA DE LAY-OUT PLANTA DE ACESSIBILIDADE		MAR/2019 1/250 02-03	


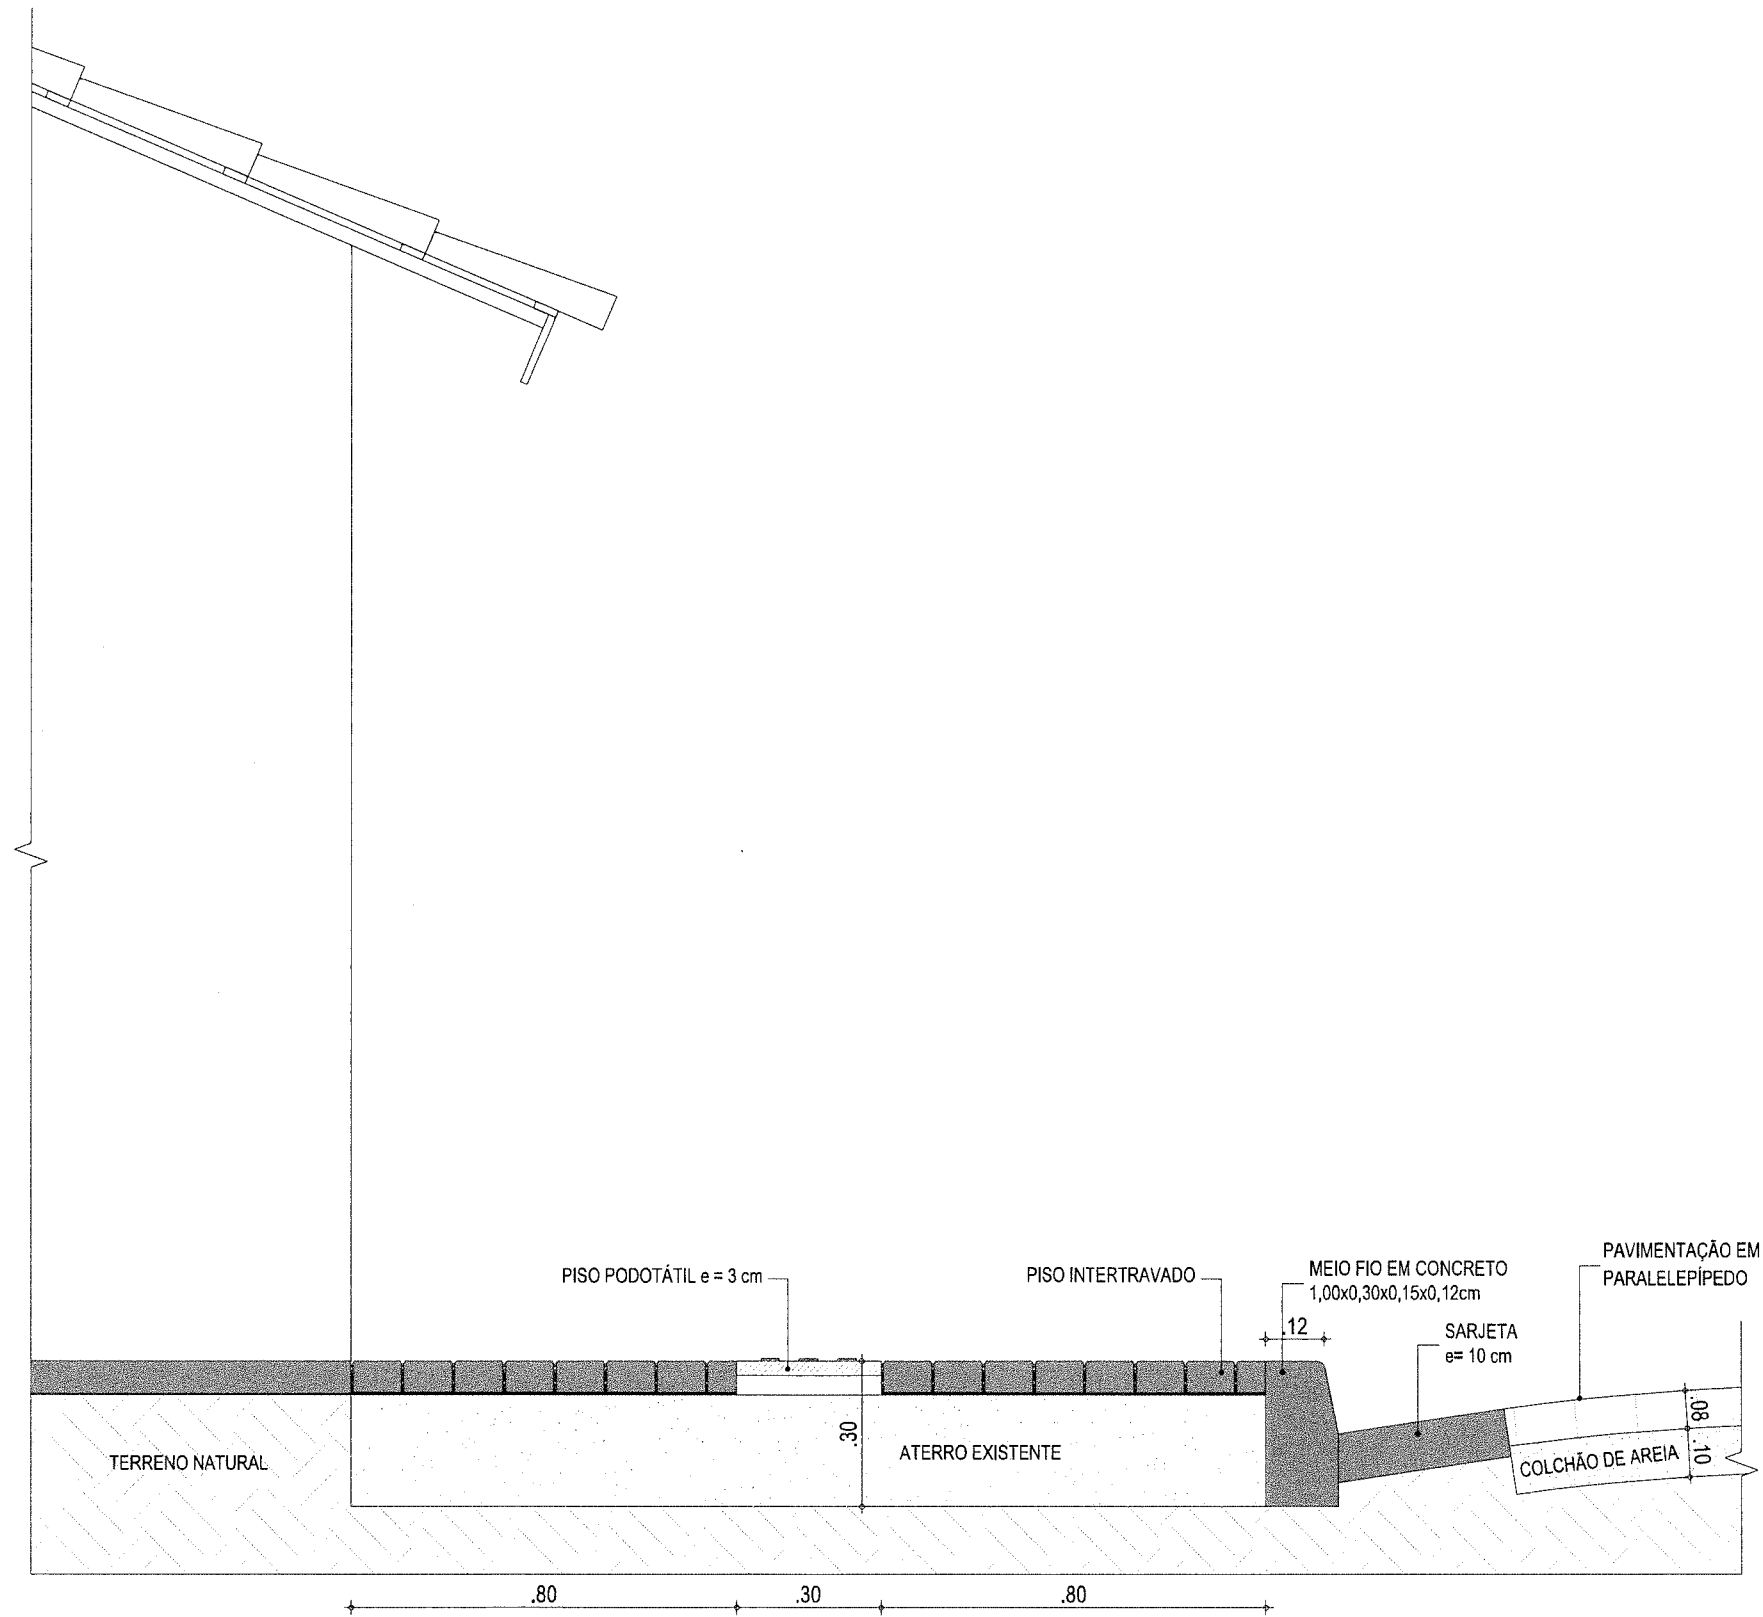


05 | DETALHE - MEIO FIO DE PEDRA GRANITICA COM SARJETA EM CONCRETO FCK 15 MPa
 ESC.: 1/15


Claudia Villas Boas
 Eng.ª Civil CREA-CE 14305-D
 Prefeitura Municipal de
 Campos Sales

PROJETO	PAVIMENTAÇÃO RUAS DO CENTRO ANTIGO	RESPONSÁVEL	CLAUDIA VILLAS BOAS
CONTRATANTE	GOVERNO MUNICIPAL DE CAMPOS SALES	DESENHO	SAM LIMA
ENDEREÇO	RUA VALDEMAR FALCÃO I E II / RUA JOSÉ ALENCAR/ RUA SDO - BAIRRO CENTRO CAMPOS SALES		
CONTEÚDO	DETALHES CONSTRUTIVOS		



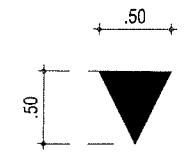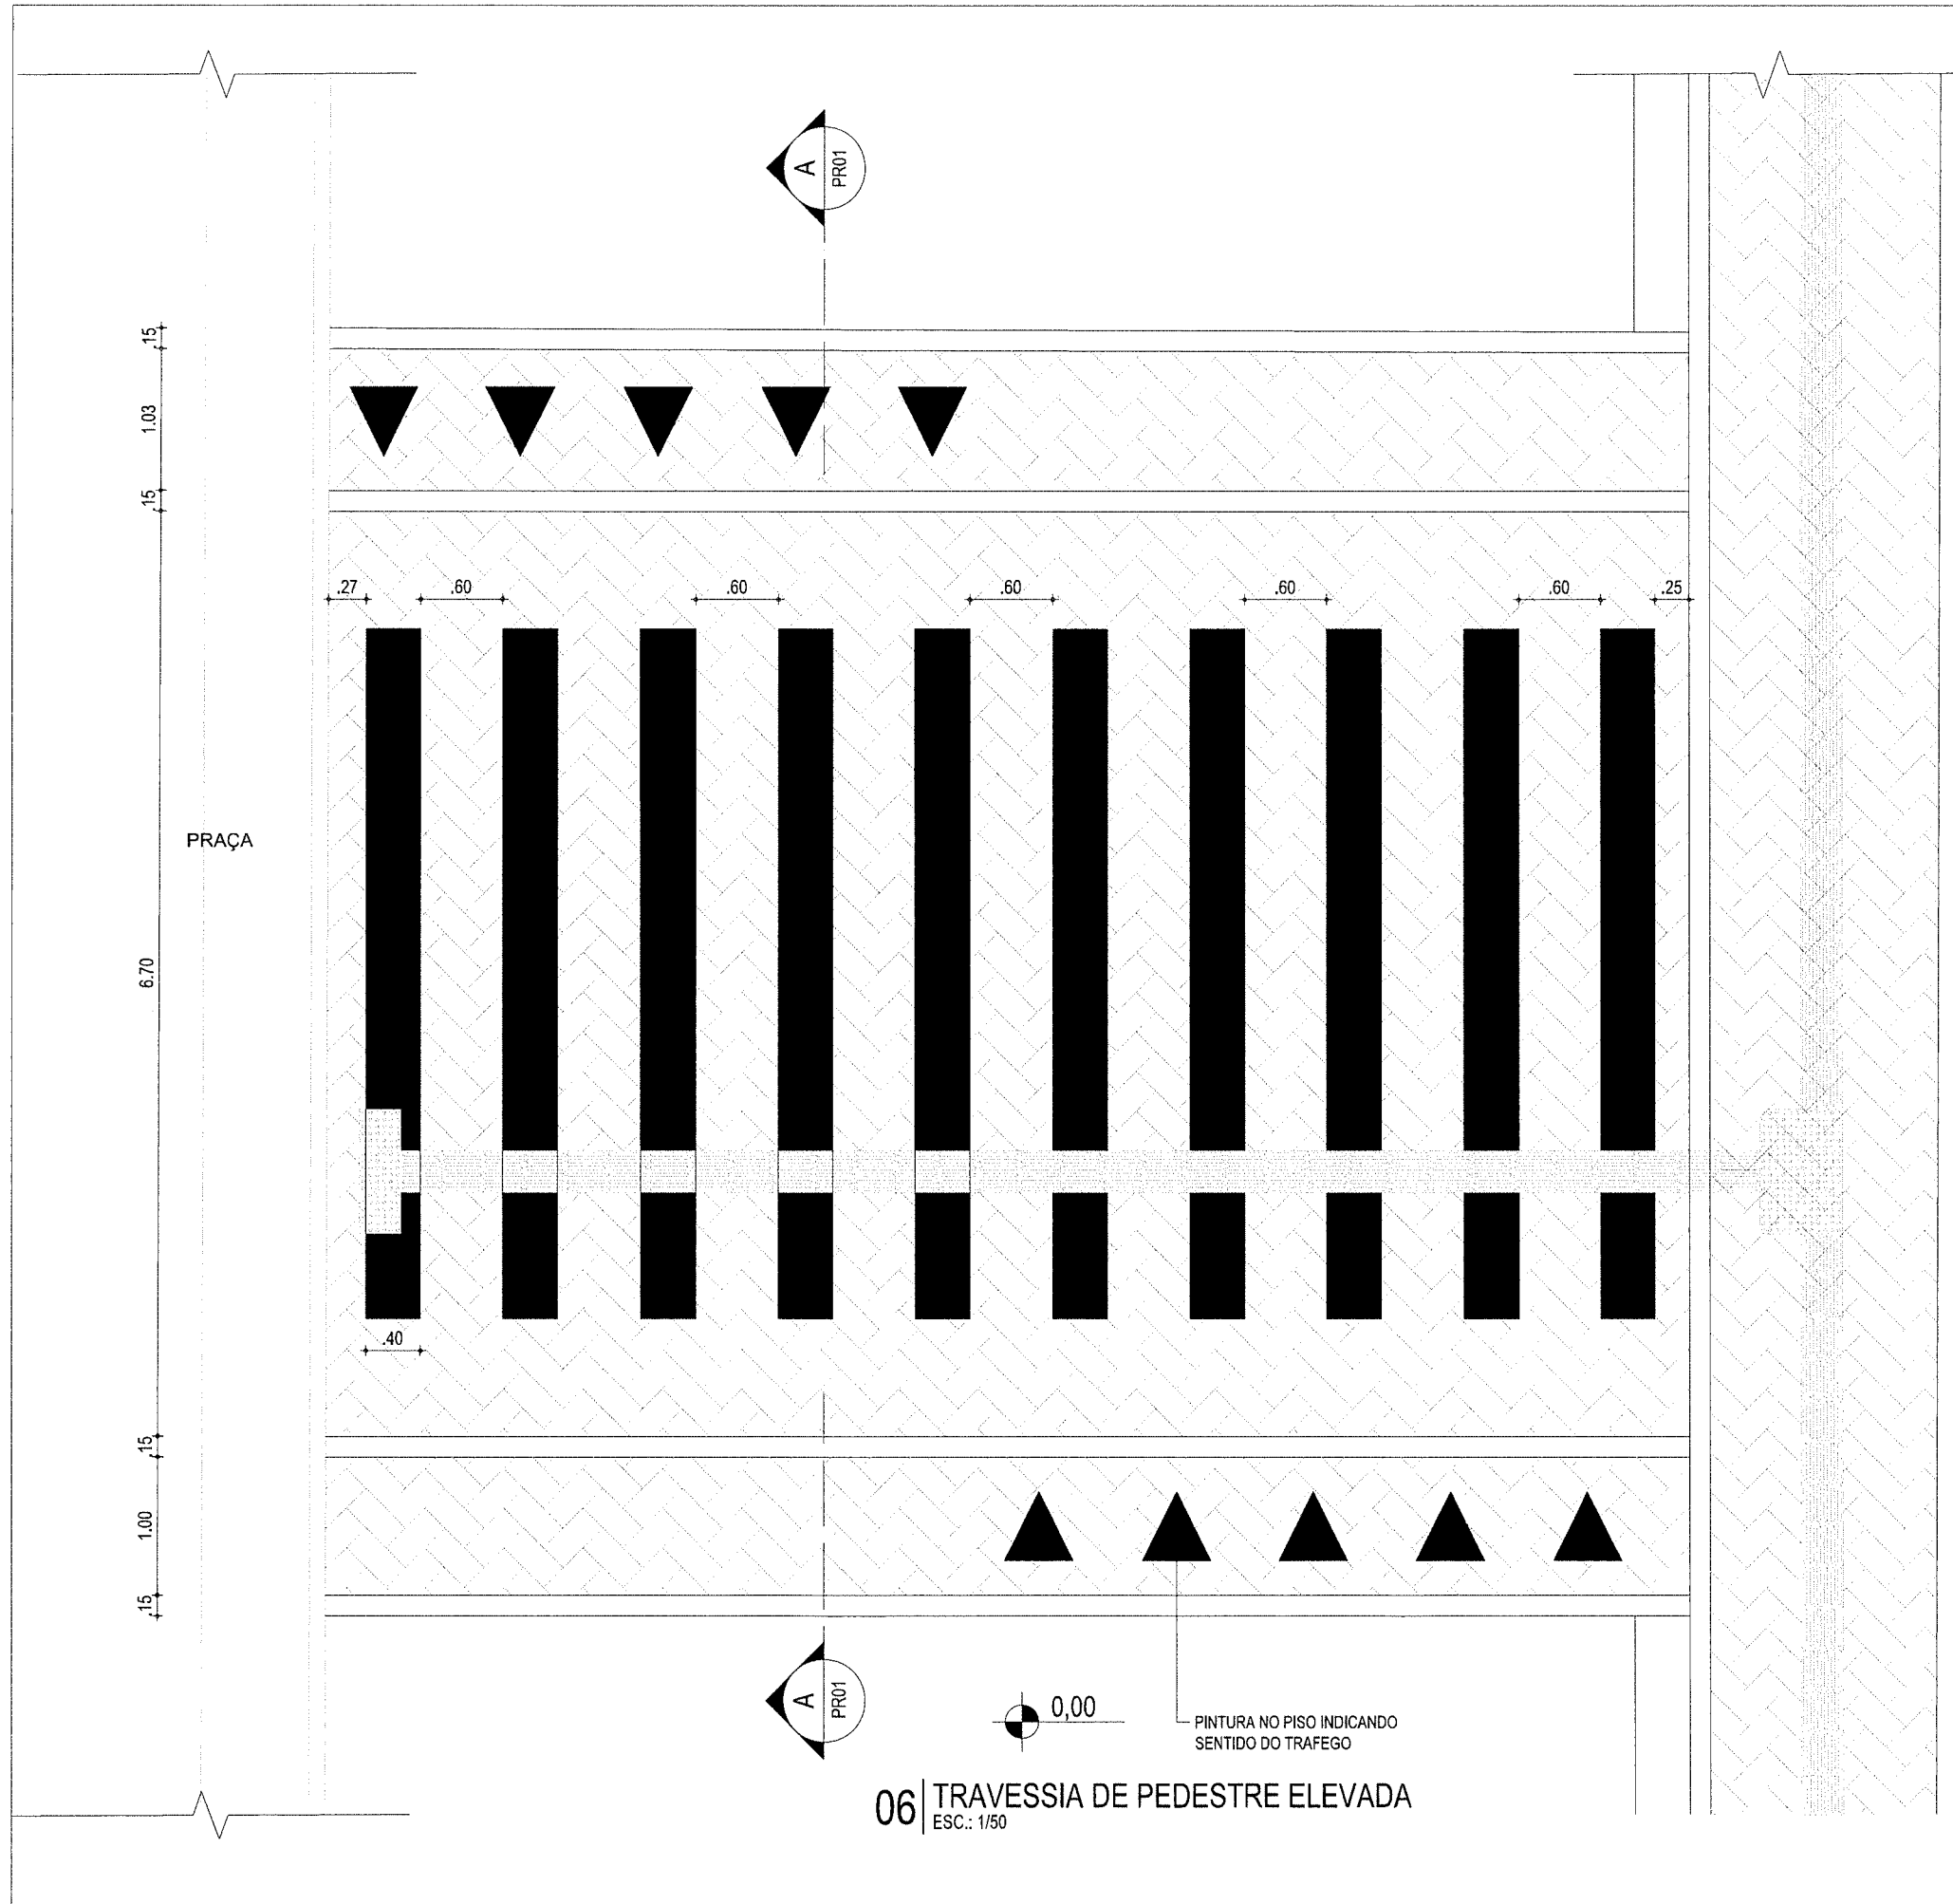


DETALHE 11
SENTIDO DO TRAFEGO
ÁREA DE PINTURA: 0,125 m² (x10)
COR: AMARELA

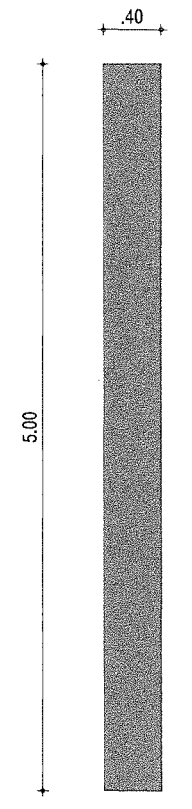

DETALHE 11.1
FAIXA DE TRAVESSIA DE PEDRESTRE (FTP)
ÁREA DE PINTURA: 2,00 m² (x10)
COR DA FAIXA: BRANCA
LOCAL: RUA SDO

06 TRAVESSIA DE PEDESTRE ELEVADA
ESC.: 1/50

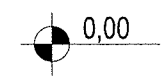


PINTURA NO PISO INDICANDO SENTIDO DO TRAFEGO

DATA	MAR/2019	ESCALA	1/50
PROJETO	PAVIMENTAÇÃO RUAS DO CENTRO ANTIGO		
CONTRATANTE	GOVERNO MUNICIPAL DE CAMPOS SALES		
FINANCIADOR	RUA VALDEMAR FALCÃO I E II / RUA JOSÉ ALENCAR/ RUA SDO - BAIRRO CENTRO CAMPOS SALES		
CONTEUDO	DETALHES CONSTRUTIVOS - SINALIZAÇÃO		
RESPONSÁVEL	CLAUDIA VILLAS BOAS		
DESENHO	SAM LIMA		

Claudia Villas Boas
Eng^a Civil - CREA-CE 14375-D
Prefeitura Municipal de
Campos Sales



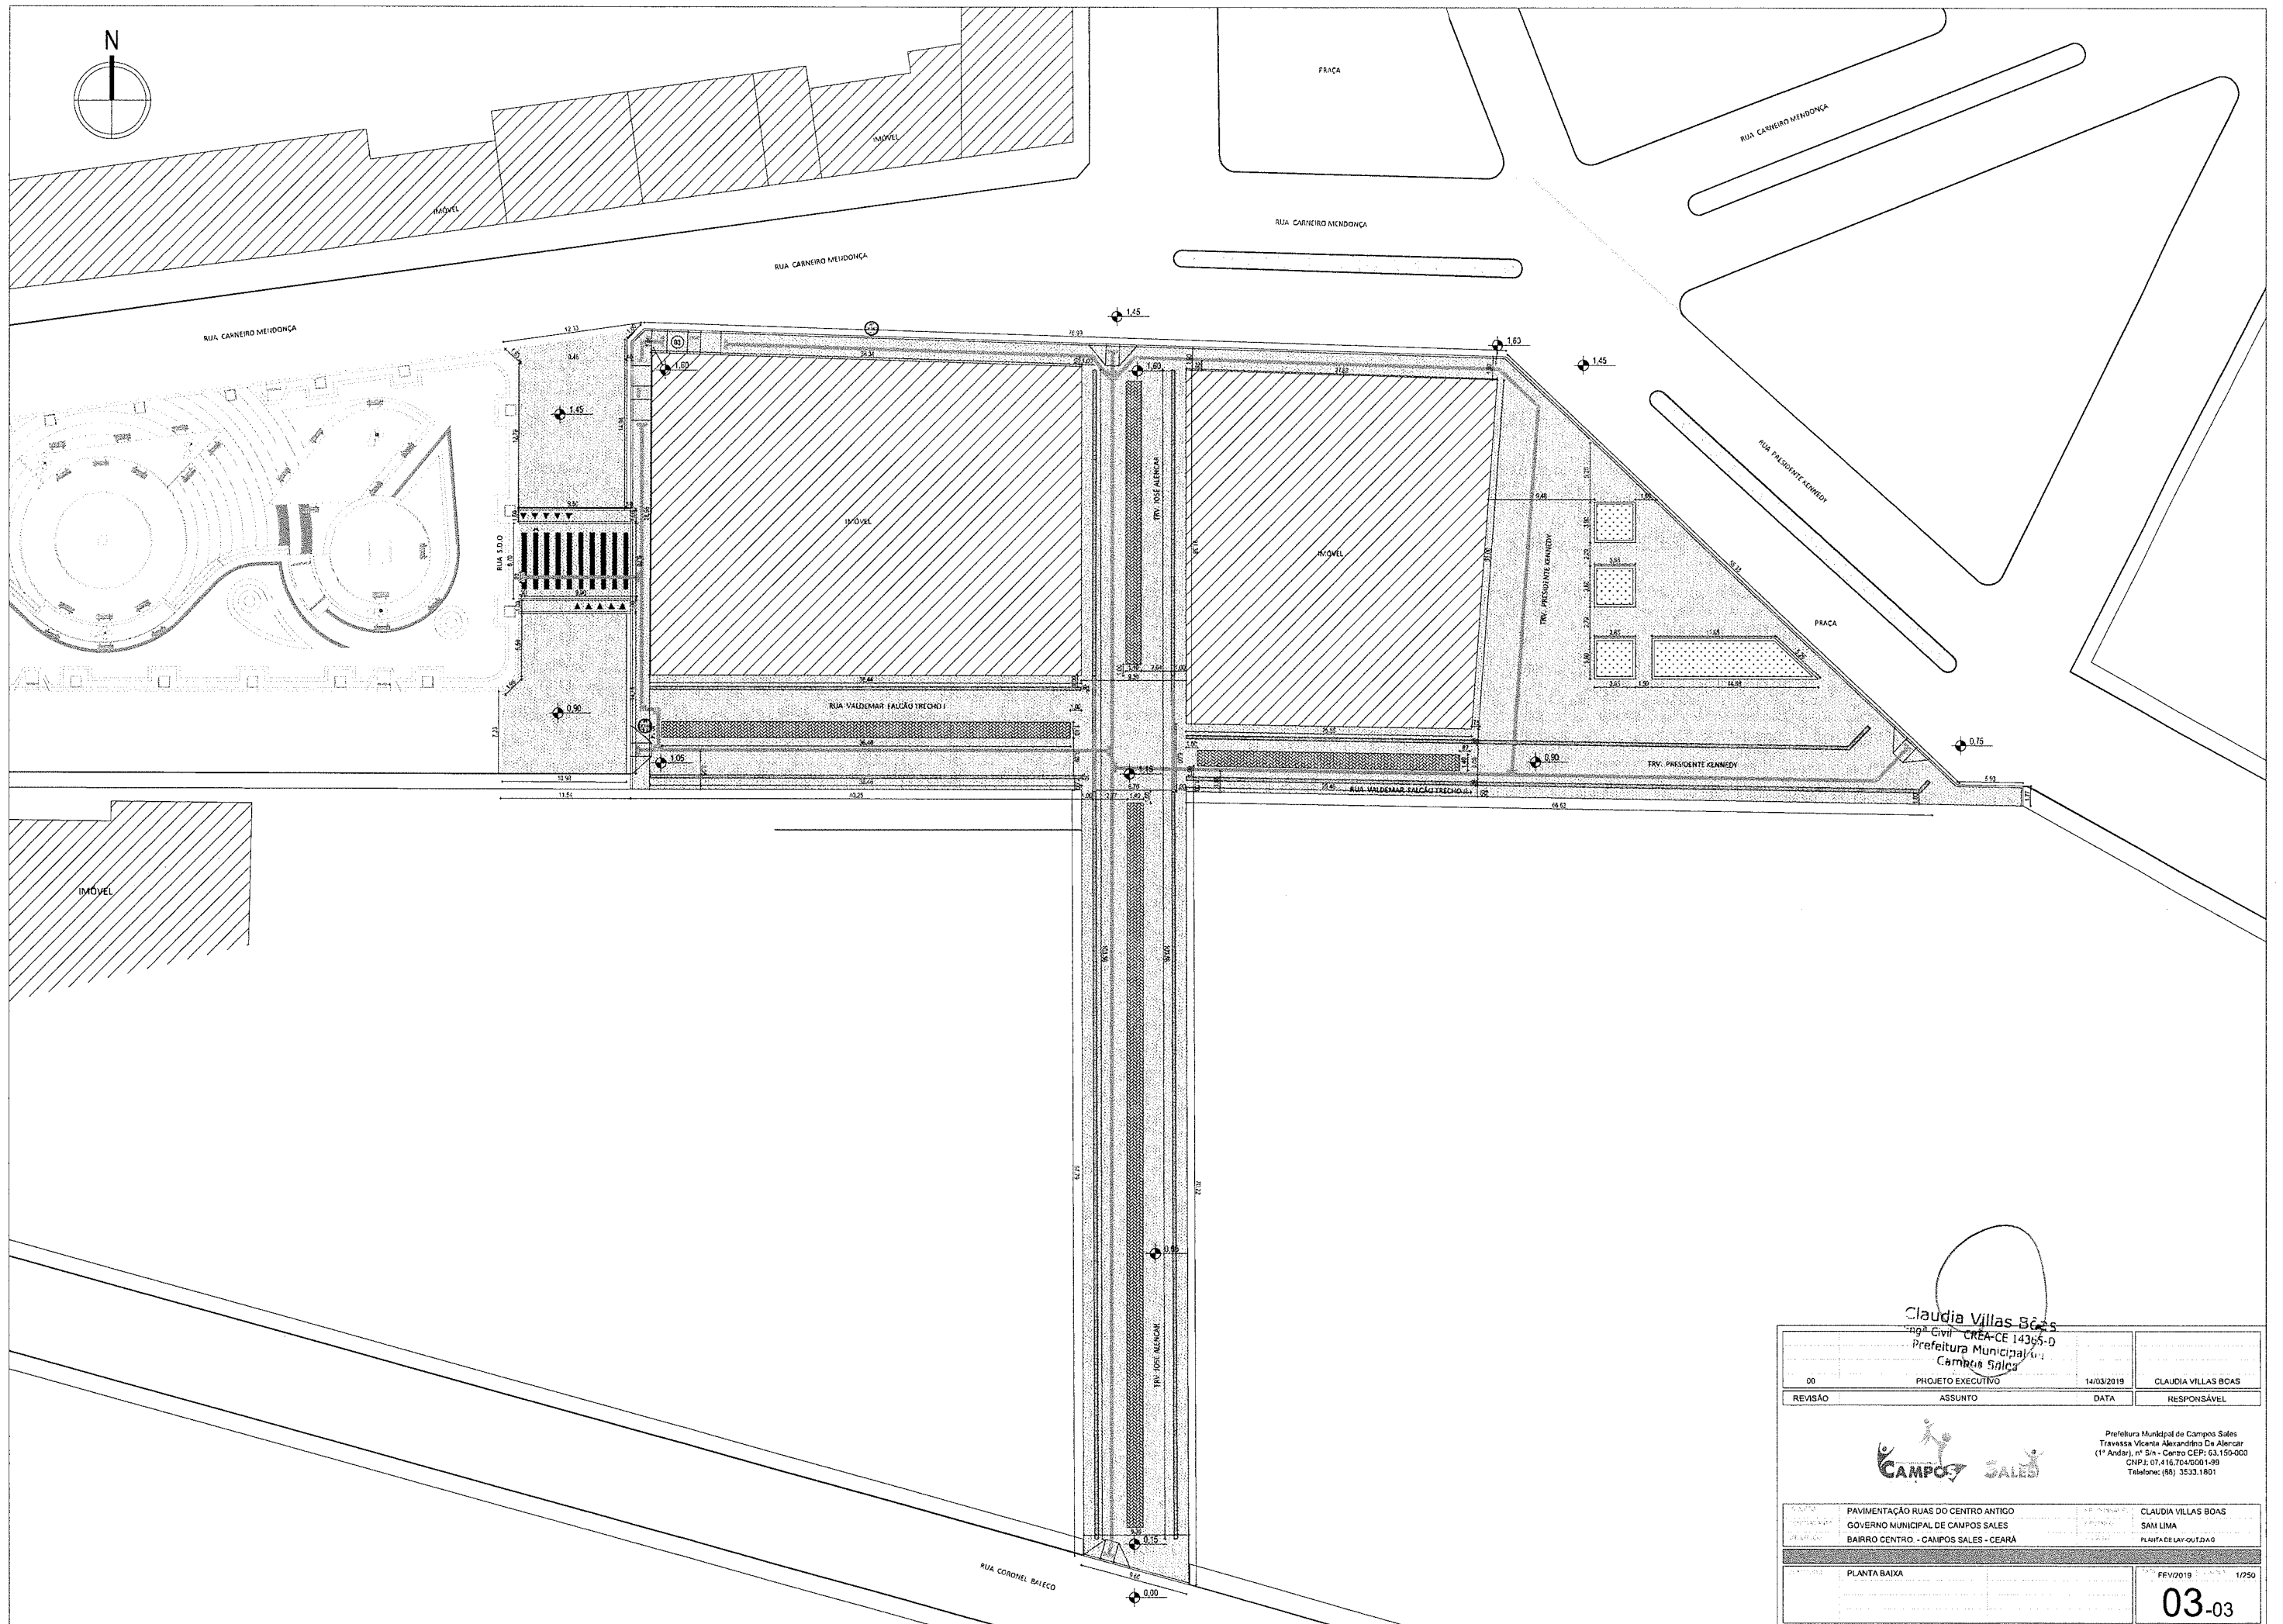



Claudia Villas Boas
 Eng. Civil - CREA-CE 14365-D
 Prefeitura Municipal de
 Campos Sales

00	PROJETO EXECUTIVO	14/03/2019	CLAUDIA VILLAS BOAS
REVISÃO	ASSUNTO	DATA	RESPONSÁVEL

Prefeitura Municipal de Campos Sales
 Travessa Vicente Alexandrino Da Alencar
 (1º Andar), nº 514 - Centro CEP: 63.150-000
 CNPJ: 07.416.704/0001-49
 Telefone: (86) 3533.1801

PROJETO: PAVIMENTAÇÃO RUAS DO CENTRO ANTIGO GOVERNO MUNICIPAL DE CAMPOS SALES BAIRO CENTRO - CAMPOS SALES - CEARÁ	ARQUITETA: CLAUDIA VILLAS BOAS PROJETISTA: SAM LIMA PLANTA DE LAYOUT DA O
PLANTA BAIXA	FEV/2019 1/250

03-03

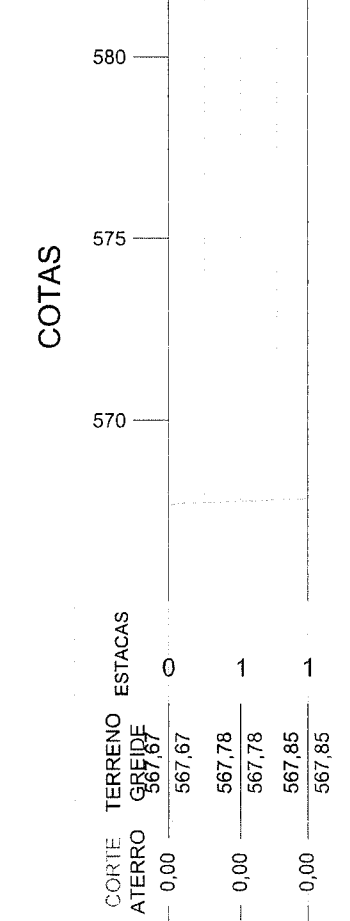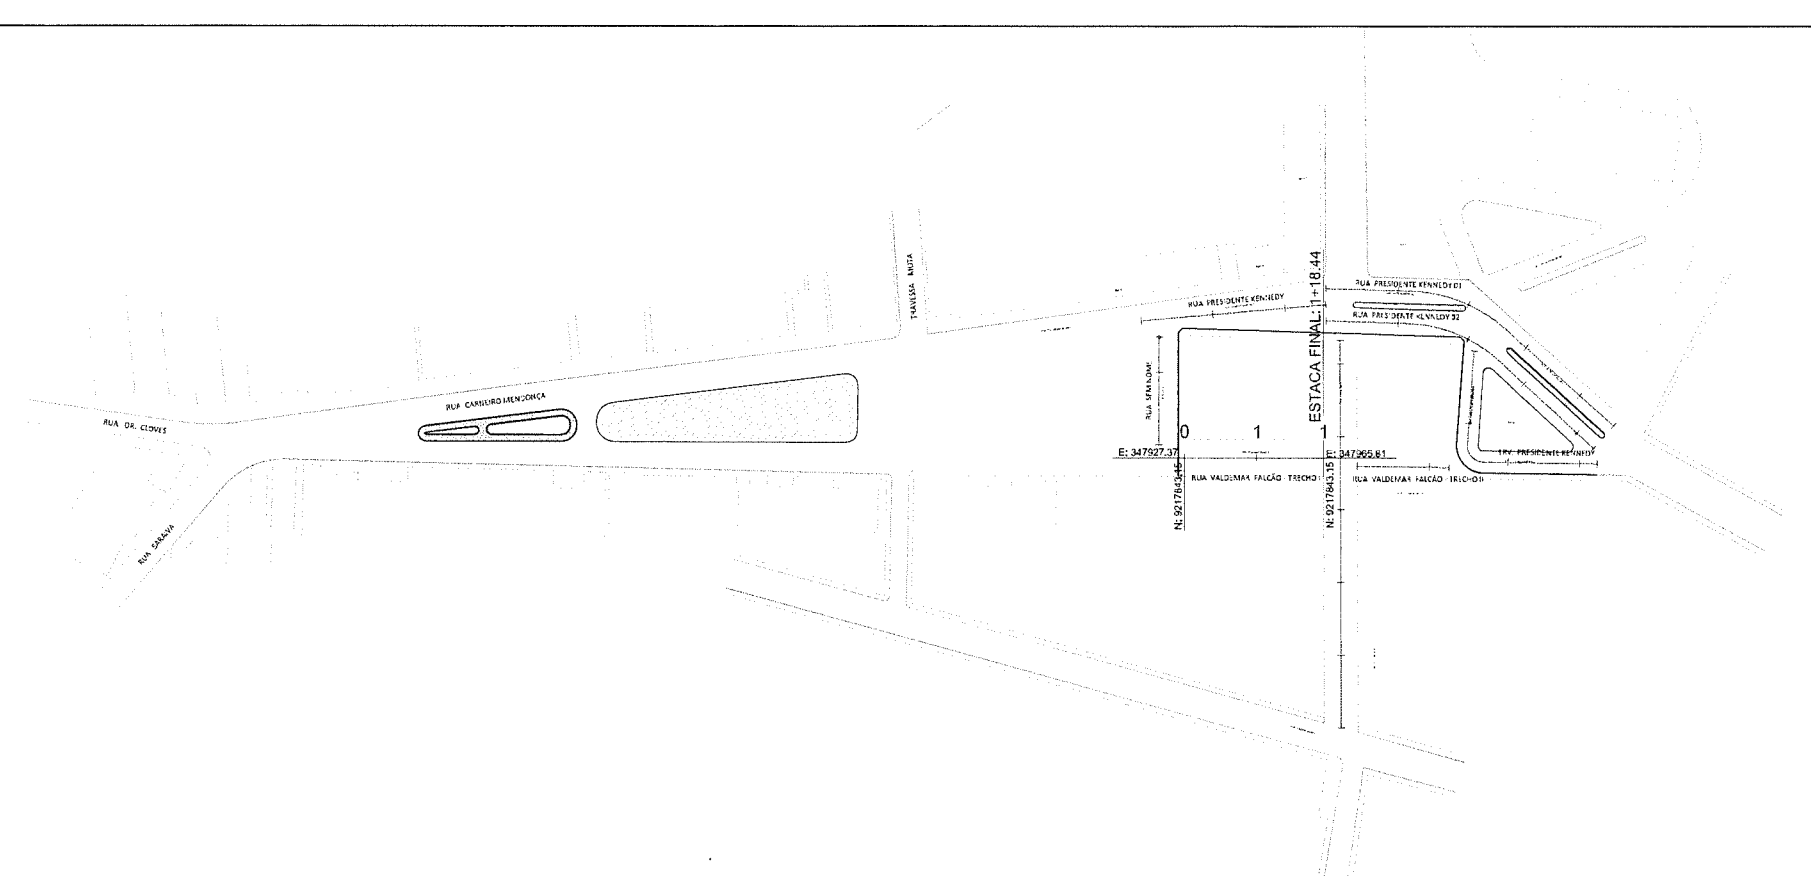

Claudia Villas Boas

 Eng. Civil CREA-CE 14965-D

 Prefeitura Municipal de

 Campos Sales



PROJETO PAVIMENTAÇÃO DE URBANIZAÇÃO

CONTRATANTE GOVERNO MUNICIPAL DE CAMPOS SALES - CEARÁ

ENDEREÇO RUA VALDEMAR FALCÃO - TRECHO I - CENTRO

CONTEÚDO PLANTA E PERFIL

PROJETO GEOMÉTRICO

LEGENDA PLANTA

 IMÓVEIS

 AÇUDES / LAGOAS

 VIAS DE ACESSO

X X CERCA

 EIXO PROJETO

 BUEIRO CAPEADO

 BUEIRO TUBULAR

LEGENDA PERFIL

 PROJETO

 TERRENO NATURAL

RESPONSÁVEL CLAUDIA VILLAS BOAS



DESENHO MARCOS PONTES

EXTENSÃO 38,44m


LARGURA 10,15 m




DATA FEV/2019 **ESCALA** INDICADA

01-03

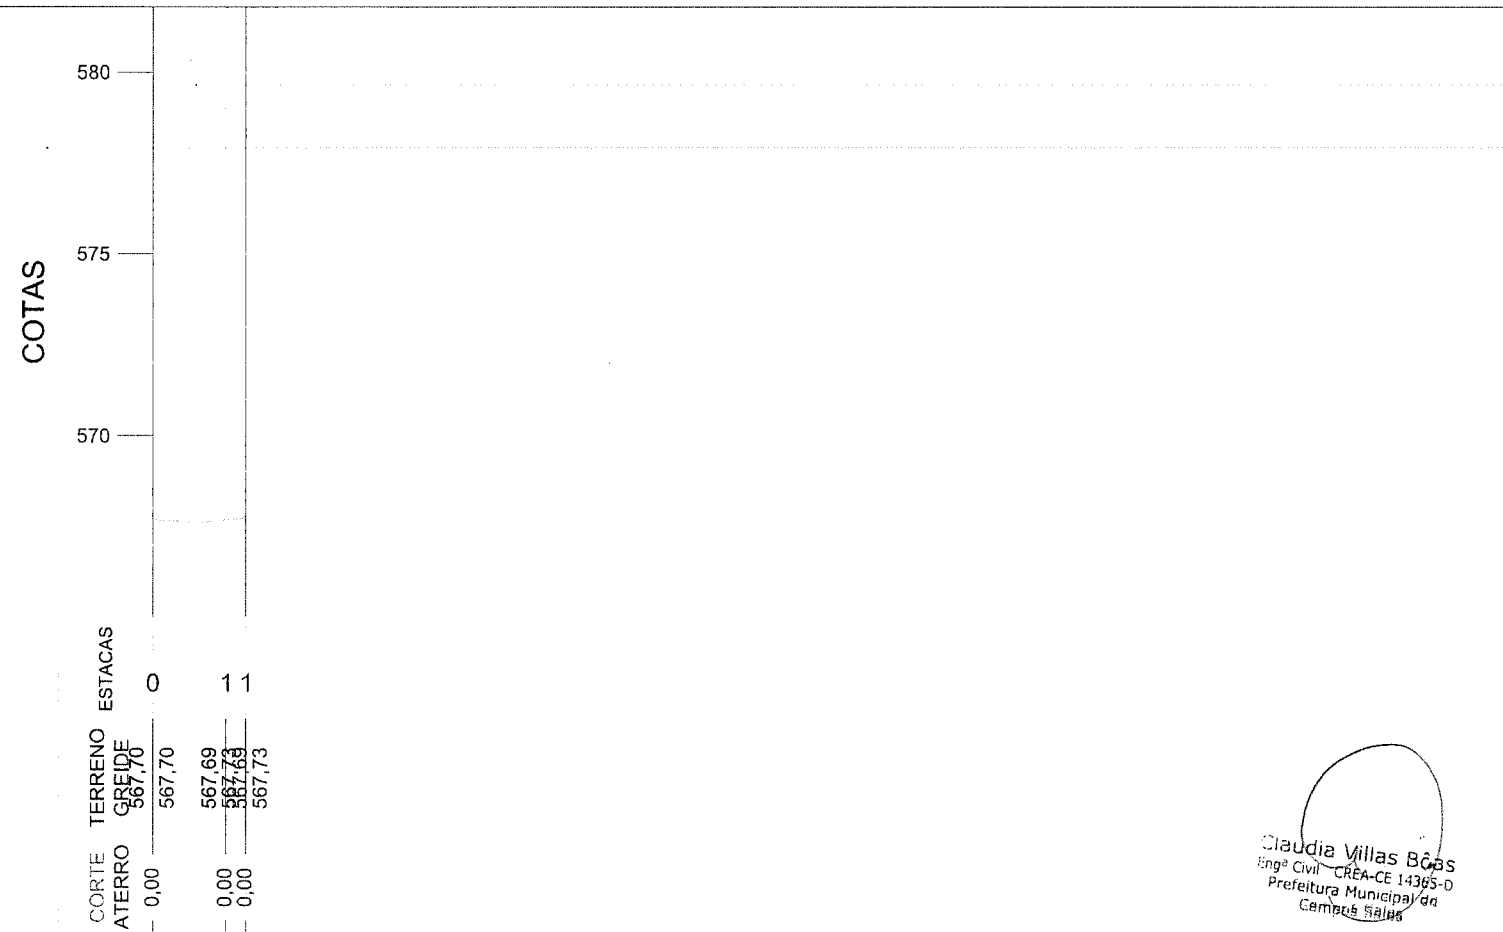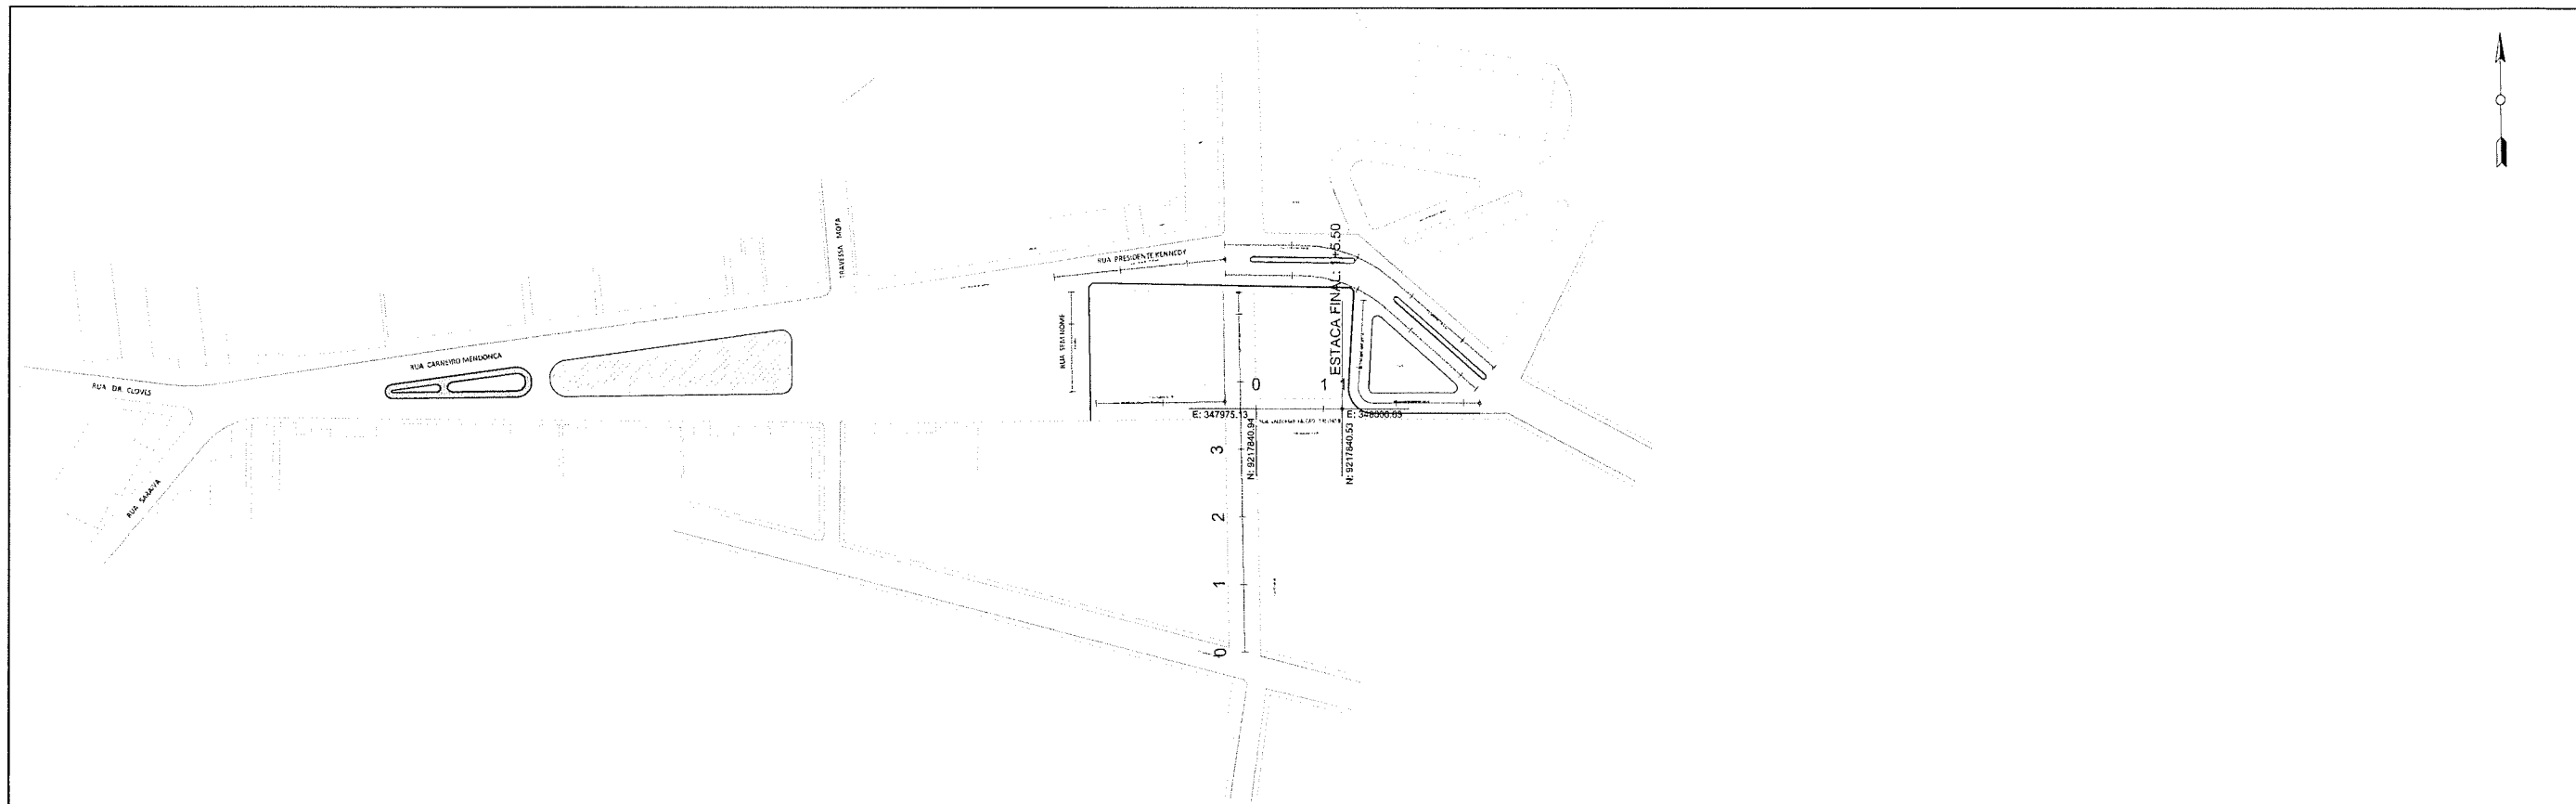


 Claudia Villas Boas
 Eng^a Civil - CREA-CE 14365-0
 Prefeitura Municipal de
 Campos Sales

PROJETO GEOMÉTRICO			
	PROJETO PAVIMENTAÇÃO DE URBANIZAÇÃO CONTRATANTE GOVERNO MUNICIPAL DE CAMPOS SALES - CEARÁ ENDEREÇO RUA VALDEMAR FALCÃO II - CENTRO CONTEÚDO PLANTA E PERFIL	LEGENDA PLANTA IMÓVEIS AÇUDES / LAGOAS VIAS DE ACESSO CERCA EIXO PROJETO BUEIRO CAPEADO BUEIRO TUBULAR	LEGENDA PERFIL PROJETO TERRENO NATURAL RESPONSÁVEL CLAUDIA VILLAS BOAS DESENHO MARCOS PONTES EXTENSÃO 25,50m LARGURA 6,00 m DATA FEV/2019 ESCALA INDICADA 02-03

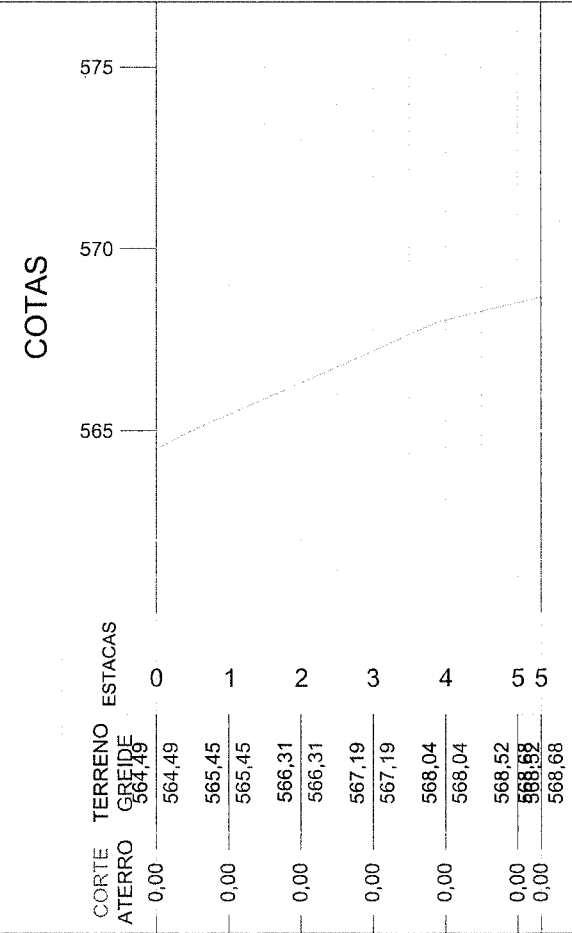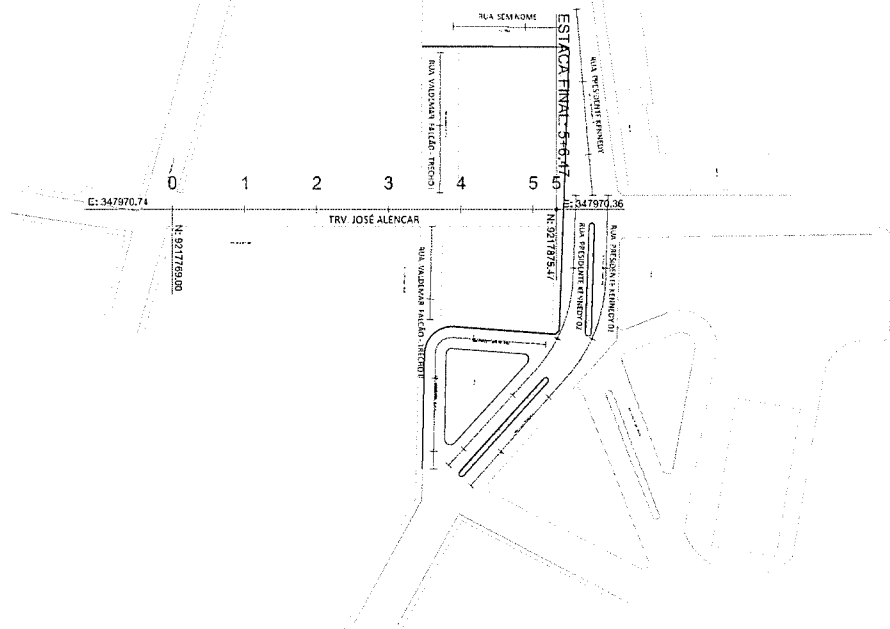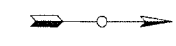


 Claudia Villas Boas
 Eng^a Civil CREA-CE 14365-D
 Prefeitura Municipal de
 Campos Sales

PROJETO GEOMÉTRICO



PROJETO PAVIMENTAÇÃO DE URBANIZAÇÃO
 CONTRATANTE GOVERNO MUNICIPAL DE CAMPOS SALES - CEARÁ
 ENDEREÇO TRAVESSA JOSÉ DE ALENCAR - CENTRO
 CONTEÚDO PLANTA E PERFIL

LEGENDA PLANTA
 IMÓVEIS (dashed line)
 AÇUDES / LAGOAS (wavy line)
 VIAS DE ACESSO (double line)
 CERCA (x x x)
 EIXO PROJETO (solid line)
 BUEIRO CAPEADO (trapezoidal shape)
 BUEIRO TUBULAR (cylindrical shape)

LEGENDA PERFIL
 PROJETO (solid line)
 TERRENO NATURAL (dashed line)

RESPONSÁVEL CLAUDIA VILLAS BOAS
 DESENHO MARCOS PONTES
 EXTENSÃO -
 LARGURA -

DATA FEV/2019 ESCALA INDICADA
03-03

NOME	COORDENADAS		LARGURA	EXTENSÃO	ÁREA (m ²)
	ÍNICIO	FINAL			
RUA VALDEMAR FALCÃO - TRECHO I	E: 347927.37	E: 347965.81	10,15	38,44	390,17
	N: 9217843.15	N: 9217843.15			
RUA VALDEMAR FALCÃO - TRECHO II	E: 347975.13	E: 348000.63	6,00	25,50	153,00
	N: 9217840.94	N: 9217840.53			
TRAVESSA JOSÉ DE ALENCAR	E: 347970.74	E: 347970.36	9,30	106,47	990,17
	N: 9217769.00	N: 9217875.47			


 Cláudia Villas Boas
 Eng. Civil
 CREA-CE 24565-D

PROJETO GEOMÉTRICO



PROJETO PAVIMENTAÇÃO DE URBANIZAÇÃO
 CONTRATANTE GOVERNO MUNICIPAL DE CAMPOS SALES - CEARÁ
 ENDEREÇO RUAS DO CENTRO ANTIGO - CENTRO
 CONTEÚDO QUADRO DE COORDENADAS

LEGENDA PLANTA
 IMÓVEIS
 AÇUDES / LAGOAS
 VIAS DE ACESSO
 CERCA
 EIXO PROJETO
 BUEIRO CAPEADO
 BUEIRO TUBULAR

LEGENDA PERFIL
 PROJETO
 TERRENO NATURAL

RESPONSÁVEL CLAUDIA VILLAS BOAS
 DESENHO MARCOS PONTES
 EXTENSÃO -
 LARGURA -

DATA FEV/2019 ESCALA INDICADA

01-01