

RUA SANTIAGO
PAVIMENTAÇÃO EM PARALELEPIPEDO
COORDENADAS UTM:
N:348703.78 / E: 92170.93

PROJETO GEOMÉTRICO

CONFIGURAÇÃO DE IMPRESSÃO

TRM	ESP.	COR.
01	0.10	PRETO
02	0.20	PRETO
03	0.10	PRETO
04	0.35	PRETO
05	0.10	PRETO
06	0.35	PRETO
07	0.40	PRETO
DEMAIS	0.10	BY-LAYER



PROJETO	PAVIMENTAÇÃO EM PARALELEPÍPEDO
CONTRATANTE	GOVERNO MUNICIPAL DE CAMPOS SALES - CE
ENDEREÇO	RUA SANTIAGO
CONTEÚDO	PLANTA DE LOCALIZAÇÃO

LEGENDA PLANTA

	IMÓVEIS
	AÇUDES / LAGOAS
	VIAS DE ACESSO
	CERCA
	EIXO PROJETO
	BUEIRO CAPEADO
	BUEIRO TUBULAR

LEGENDA PERFIL


	PROJETO
	TERRENO NATURAL

RESPONSÁVEL	CLAUDIA VILLAS BOAS
DESENHO	JOELSON MIRANDA
EXTENSÃO	110,00 m
BARGURA	7,00 m


DATA	JUNHO/2020	ESCALA	INDICADA
01-05			

Claudia Villas Boas
Eng.º CIVIL
CREA-CE 14385-D

PLANTA BAIXA ESCALA :1/1000

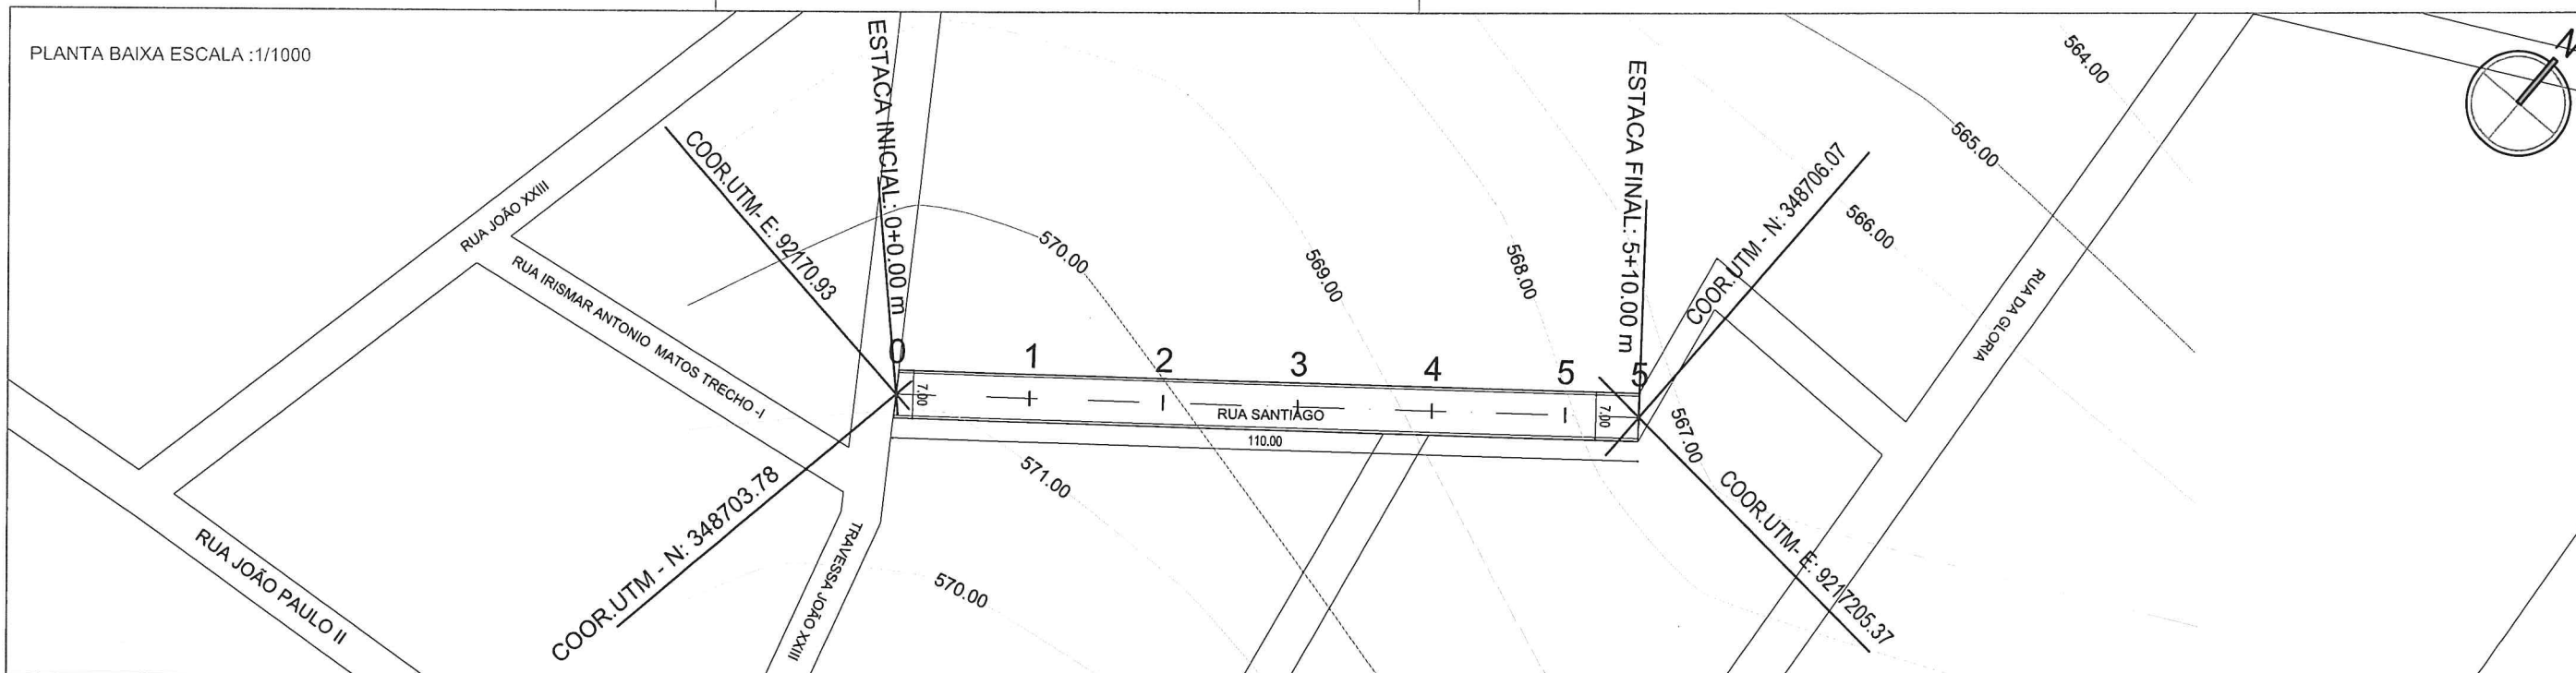

PERFIL LONGITUDINAL
ESCALA H :1/2000 / V :1/200

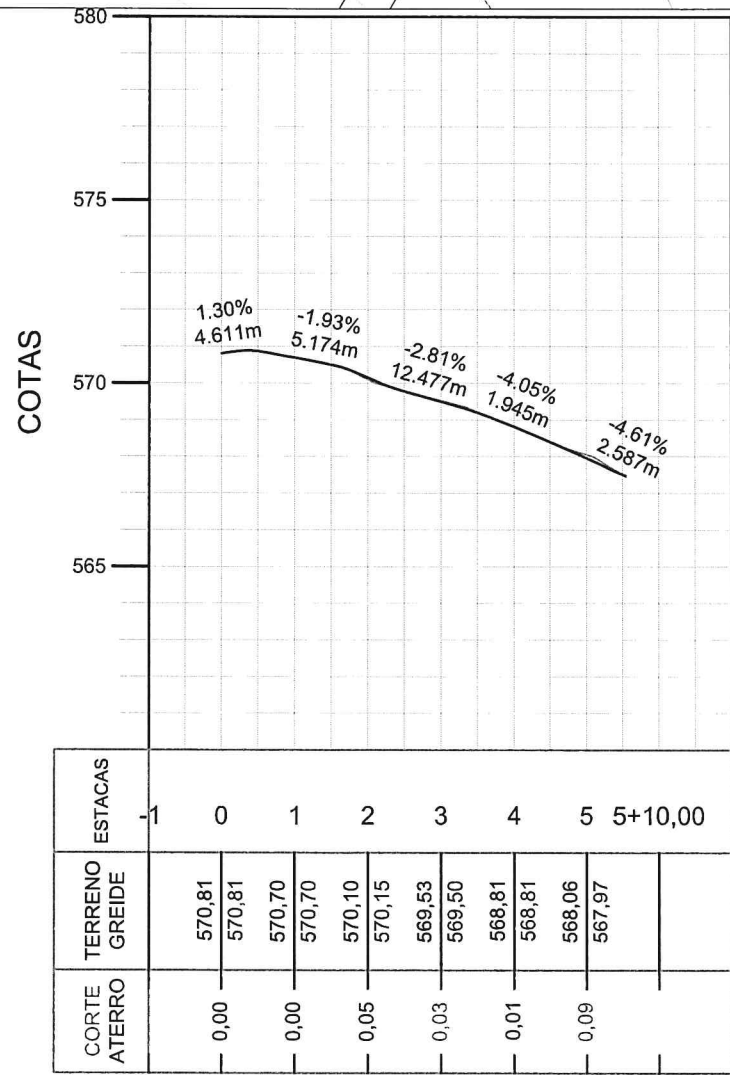

CONFIGURAÇÃO DE IMPRESSÃO

FEIHA	ESP.	COR
01	0.10	PRETO
02	0.25	PRETO
03	0.10	PRETO
04	0.25	PRETO
05	0.10	PRETO
06	0.25	PRETO
07	0.45	PRETO
DEFANS	0.10	BY-LAYER

TAG/ANHO A3 - 297x420mm



PROJETO	PAVIMENTAÇÃO EM PARALELEPIPEDO
CONTRATANTE	GOVERNO MUNICIPAL DE CAMPOS SALES -CE
ENDEREÇO	RUA SANTIAGO
CONTEÚDO	PLANTA E PERFIL

PROJETO GEOMÉTRICO


LEGENDA PLANTA	LEGENDA PERFIL
— x — CERCA	— PROJETO
■ IMÓVEIS	— TERRENO NATURAL
☁️ AÇUDES / LAGOAS	— EXTENSÃO
— VIAS DE ACESSO	— LARGURA
— EIXO PROJETO	
— BUEIRO CAPEADO	
— BUEIRO TUBULAR	

RESPONSÁVEL	CLAUDIA VILLAS BOAS
DESENHO	JOELSON MIRANDA
EXTENSÃO	110,00 m
LARGURA	7,00 m

Cláudia Villas Boas
Engª Civil
CREA-CE 14385-0

DATA	MAIO/2020	ESCALA	INDICADA
			02-05


PLANTA BAIXA ESCALA :1/1000

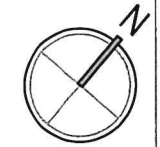



JO MATOS TRECHO -I

TRAVESSA JOÃO XXIII

RUA DA GLORIA

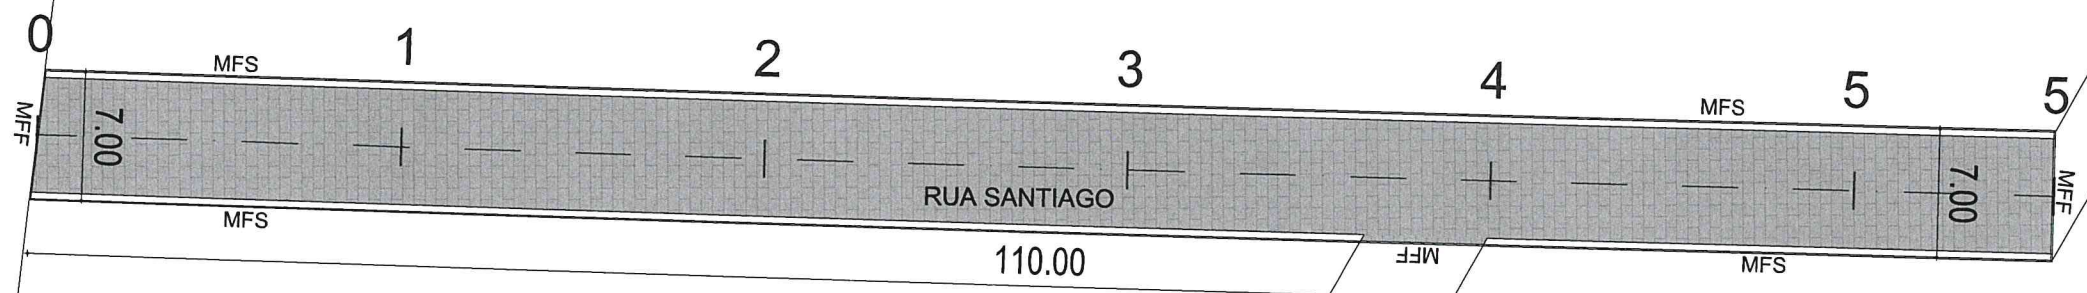

LEGENDA:

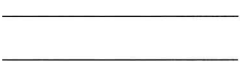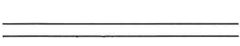-  (MFS) MEIO FIO COM SARJETA
-  (MFF) MEIO FIO DE FECHAMENTO

PROJETO GEOMÉTRICO







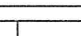
CONFIGURAÇÃO DE IMPRESSÃO



PEÇA	ESP.	COR
01	0.10	PRETO
02	0.25	PRETO
03	0.10	PRETO
04	0.25	PRETO
05	0.10	PRETO
06	0.25	PRETO
07	0.45	PRETO
DISTÂNCIA	0.10	BRANCO

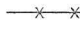TAMANHO A3 - 297x420mm



PROJETO	PAVIMENTAÇÃO EM PARALELEPIPEDO
CONTRATANTE	GOVERNO MUNICIPAL DE CAMPOS SALES -CE
ENDEREÇO	RUA SANTIAGO
CONTEÚDO	PLANTA E PERFIL


LEGENDA PLANTA	
	CERCA
	IMÓVEIS
	AÇUDES / LAGOAS
	VIAS DE ACESSO
	EIXO PROJETO
	BUEIRO CAPEADO
	BUEIRO TUBULAR

LEGENDA PERFIL	
	PROJETO
	TERRENO NATURAL


RESPONSÁVEL	CLAUDIA VILLAS BOAS
DESENHO	JOELSON MIRANDA
EXTENSÃO	110,00 m
LARGURA	7,00 m

DATA	MAIO/2020	ESCALA	INDICADA
03-05			


Cláudia Villas Boas
Eng. Civil
CREA-CE 14385-0

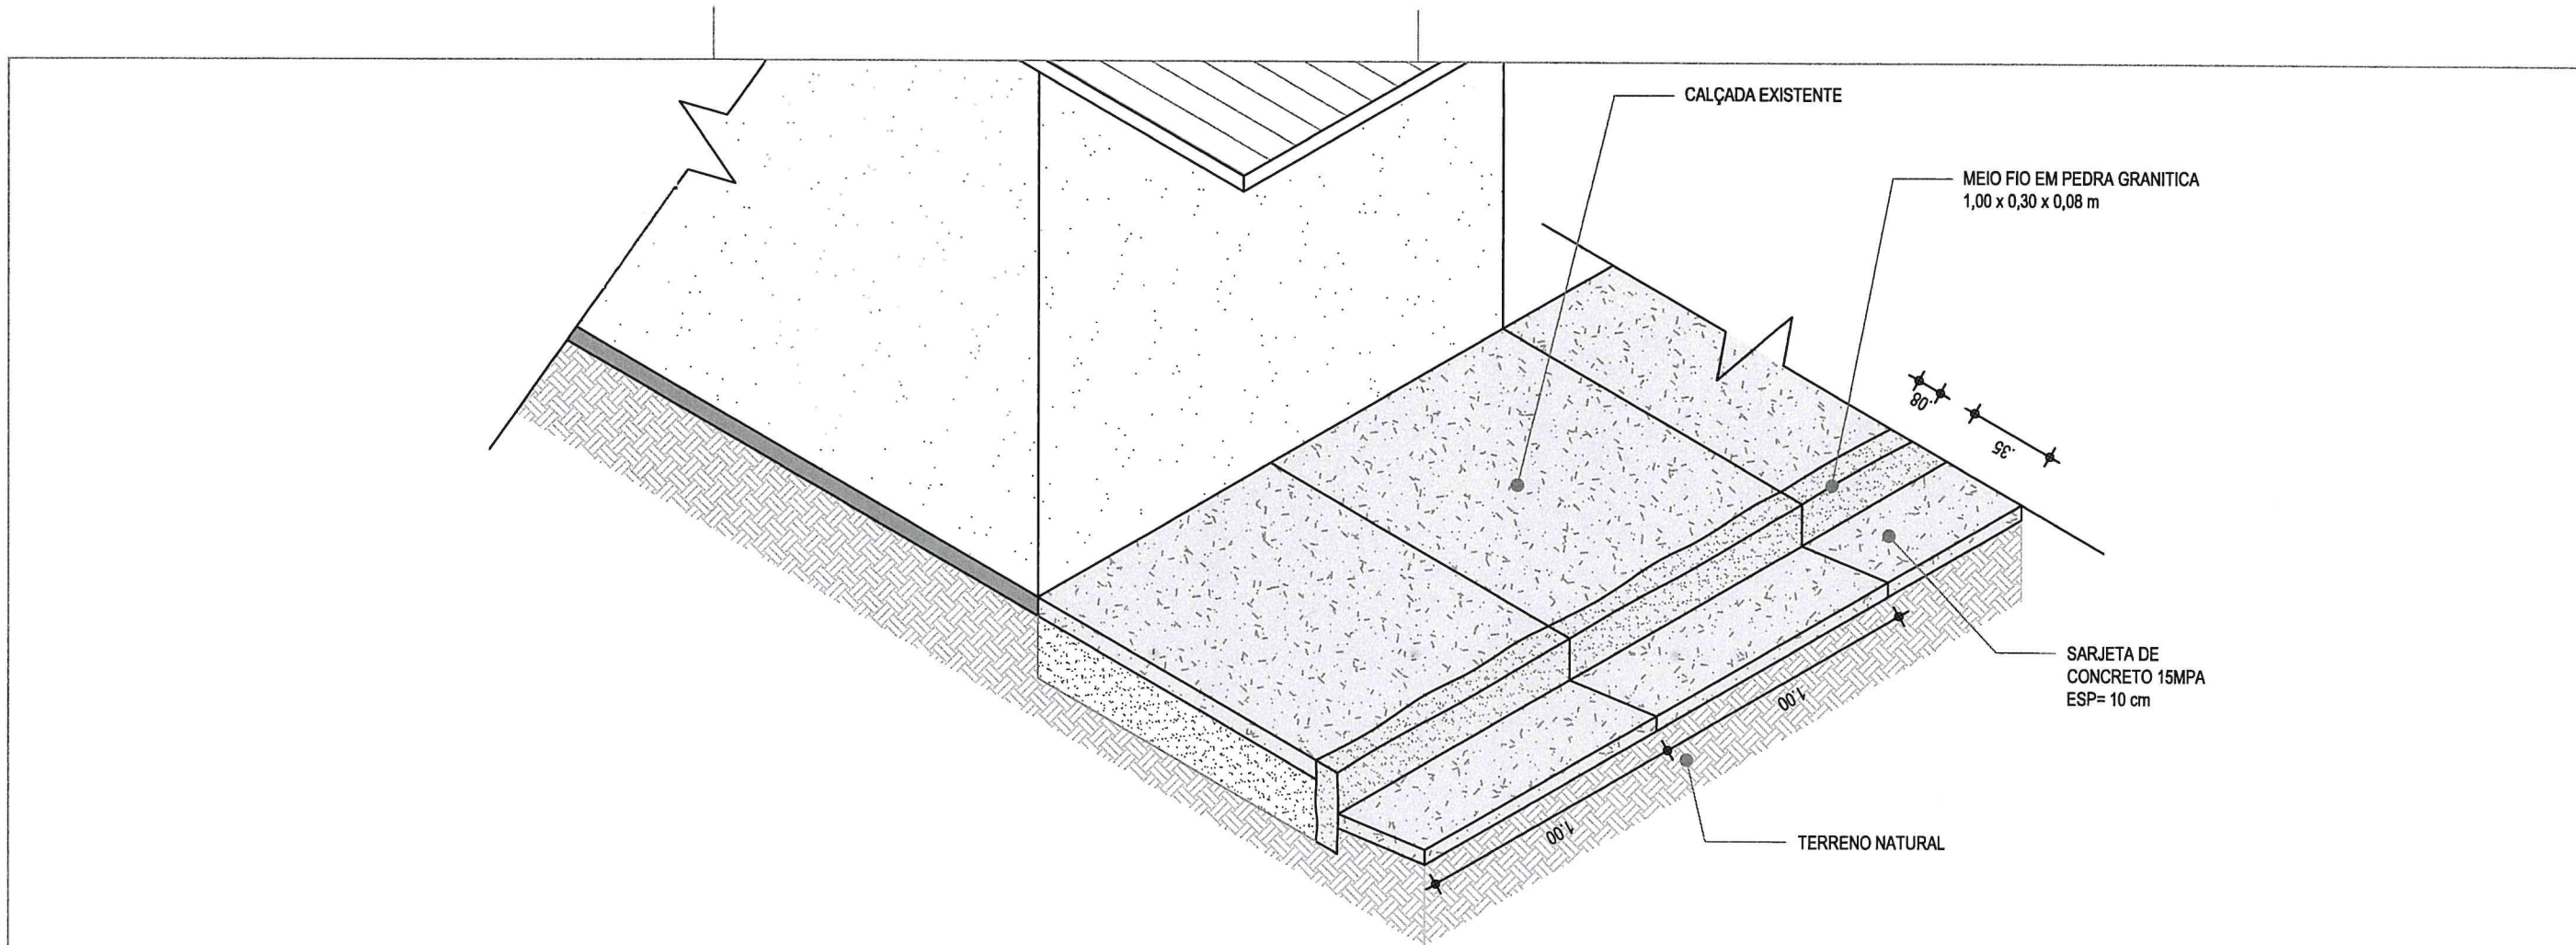

01 | DETALHE - MEIO FIO DE PEDRA GRANITICA E SARJETA DE CONCRETO
ESC.: 1/25

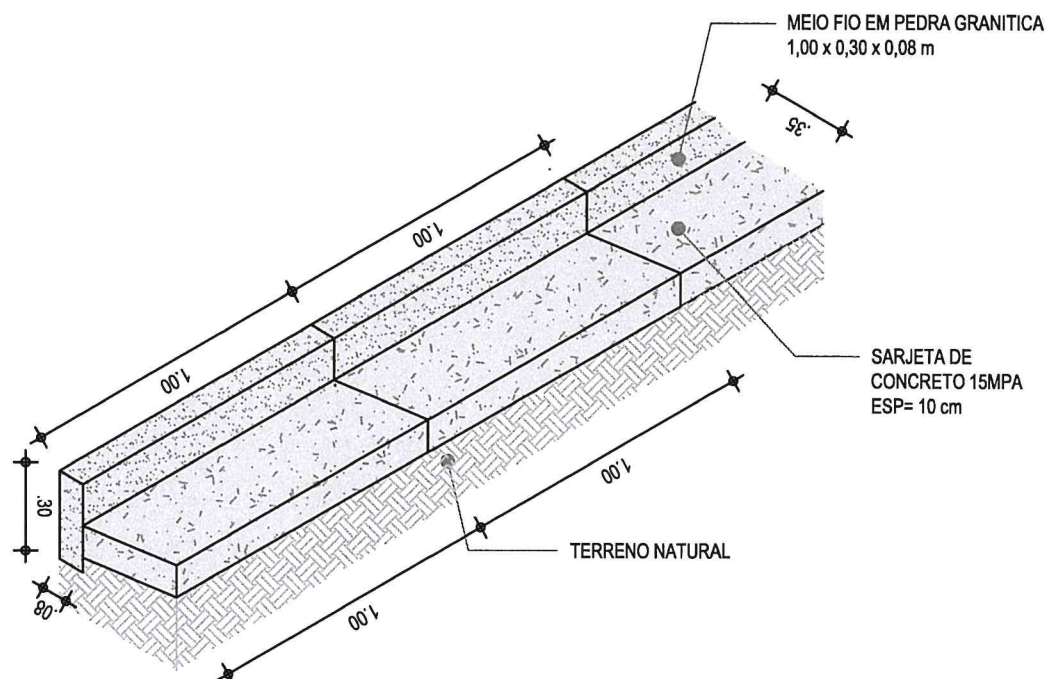

02 | DETALHE - MEIO FIO PEDRA GRANITICA E SARJETA
ESC.: 1/25

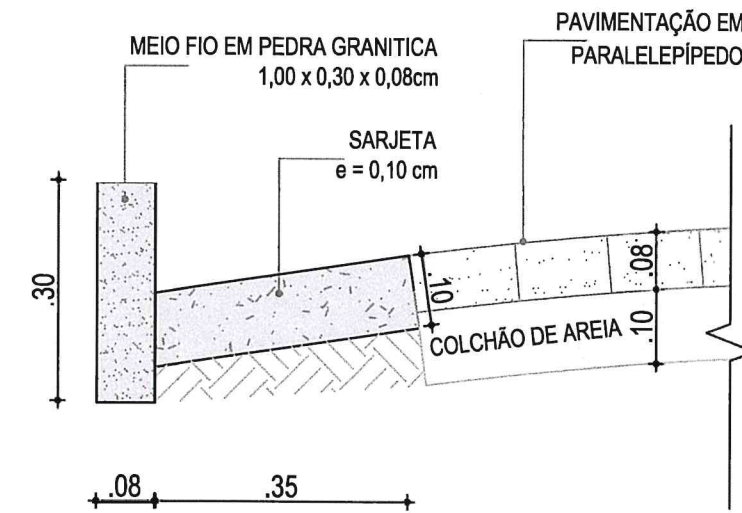

03 | DETALHE - MEIO FIO PEDRA GRANITICA E SARJETA
ESC.: 1/10

CONFIGURAÇÃO DE IMPRESSÃO		
PEÇA	ESP.	COR
01	0,10	PRETO
02	0,20	PRETO
03	0,10	PRETO
04	0,25	PRETO
05	0,10	PRETO
06	0,25	PRETO
07	0,40	PRETO
DEMAIS	0,16	BYLAYER



PROJETO	PAVIMENTAÇÃO EM PARALELEPÍPEDO
CONTRATANTE	GOVERNO MUNICIPAL DE CAMPOS SALES-CE
ENDEREÇO	RUA SANTIAGO
CONTEÚDO	DETALHES CONSTRUTIVOS - MEIO FIO PEDRA GRANÍTICA E SARJETA DE CONCRETO

PROJETO GEOMÉTRICO

LEGENDA PLANTA	
---x---	CERCA
■	IMÓVEIS
▨	ÁGUADES / LAGOAS
---	VIAS DE ACESSO
---	BUEIRO CAPEADO
---	BUEIRO TUBULAR

LEGENDA PERFIL	
---	PROJETO
---	TERRENO NATURAL

RESPONSÁVEL	CLAUDIA VILLAS BOAS
DESENHO	JOELSON MIRANDA
EXTENSÃO	170,00 m
LARGURA	7,00 m


DATA	JUNHO/2020	ESCALA	INDICADA
04-05			

Claudia Villas Boas
Engª Civil
CREA-CE 14365-D

RUA DO JUIZ TRECHO II

PISTA SIMPLES

ESTACAS : 8 + 10,00 m

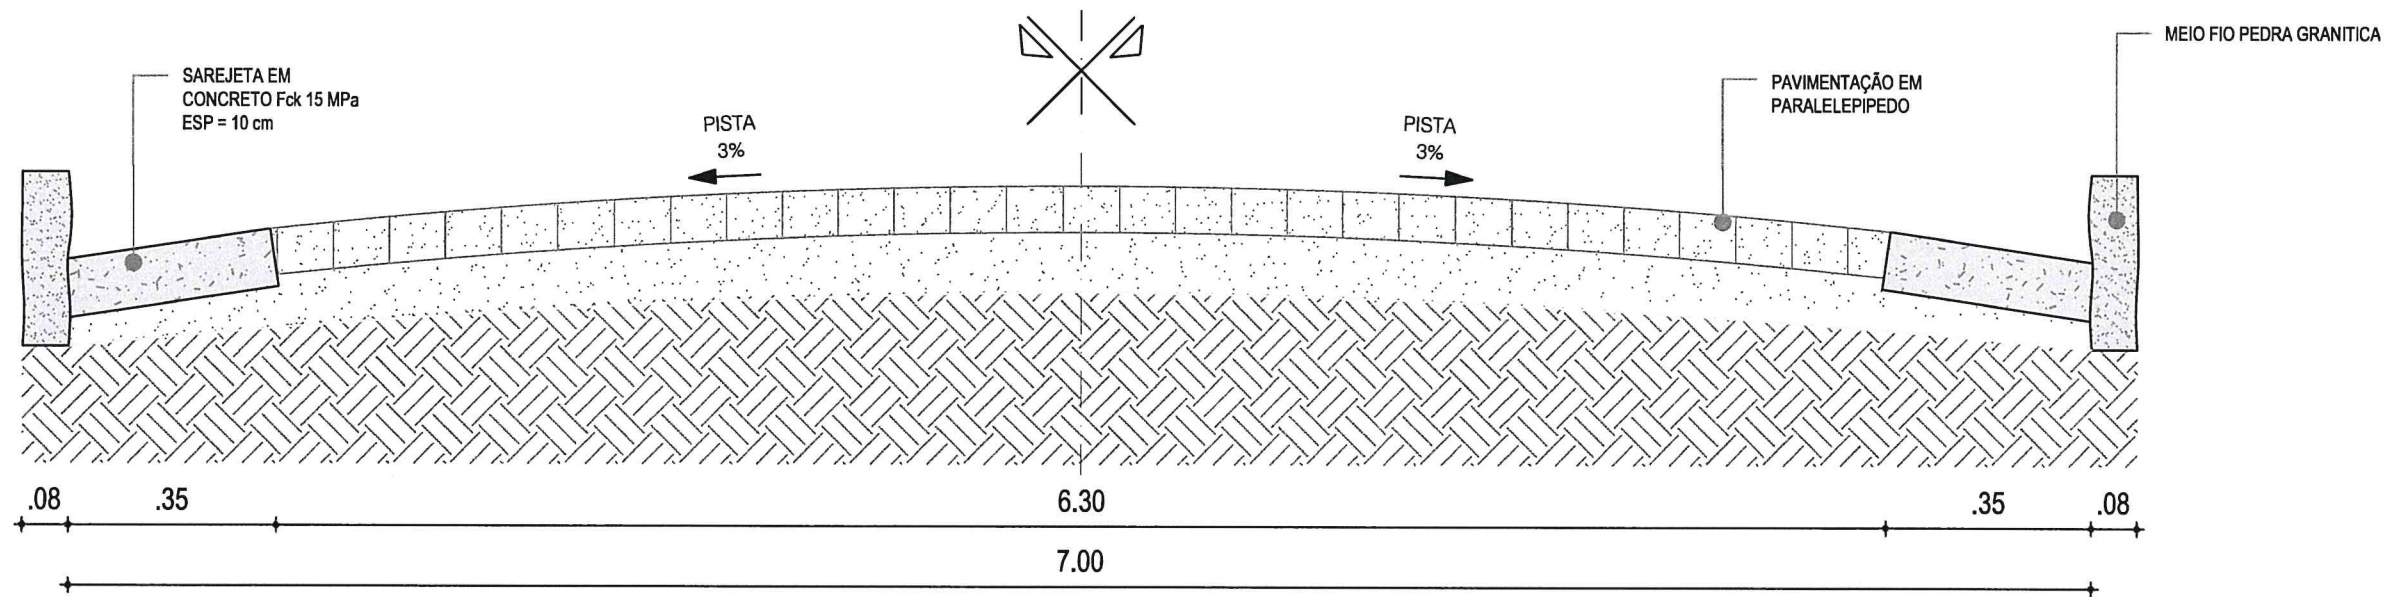

01 | SEÇÃO TIPO DE PAVIMENTAÇÃO
ESC.: 1/25

CONFIGURAÇÃO DE IMPRESSÃO		
PENA	ESP.	COR
01	0,10	PRETO
02	0,20	PRETO
03	0,10	PRETO
04	0,25	PRETO
05	0,10	PRETO
06	0,25	PRETO
07	0,40	PRETO
DEMAIS	0,10	BYLAYER



PROJETO	PAVIMENTAÇÃO EM PARALELEPIPEDO
CONTRATANTE	GOVERNO MUNICIPAL DE CAMPOS SALES-CE
ENDEREÇO	RUA SANTIAGO
CONTEÚDO	SEÇÃO TIPO DE PAVIMENTAÇÃO

PROJETO GEOMÉTRICO

LEGENDA PLANTA	
- x - x -	CERCA
■	IMÓVEIS
≡	ÁQUEDOS / LAGOAS
- - -	VIAS DE ACESSO
- - - - -	EIXO PROJETO
≡	BUEIRO CAPEADO
≡	BUEIRO TUBULAR

LEGENDA PERFIL	
—	PROJETO
- - - - -	TERRENO NATURAL

RESPONSÁVEL	CLAUDIA VILLAS BOAS
DESENHO	JOELSON MIRANDA
EXTENSÃO	170,00 m
LARGURA	7,00 m

DATA	JUNHO/2020	ESCALA	INDICADA
			05-05

Cláudia Villas Boas
Eng.ª Civil
CREA-CE 14365-D