



PRAÇA

RUA CARNEIRO MENDONÇA

CANTEIRO 02

RUA CARNEIRO MENDONÇA

CANTEIRO 01

1,45

1,60

TRV. JOSÉ ALENCAR

IMÓVEL

TRV. PRESIDENTE KENNEDY

RUA PRESIDENTE KENNEDY

CANTEIRO 03


IMÓVEIS

TRV. PRESIDENTE KENNEDY


1,15

RUA VALDEMAR FALCÃO TRECHO II


00	PROJETO EXECUTIVO	07.08.2020	CLAUDIA VILLAS BOAS
REVISÃO	ASSUNTO	DATA	RESPONSÁVEL
			
Prefeitura Municipal de Campos Sales Travessa Vicente Alexandre Da Mercar (1º Andar), nº S/n - Centro CEP: 63.150-000 CNPJ: 07.416.704/0001-99 Telefone: (88) 3533.1801			
PROJETO	CANTEIROS DO CENTRO ANTIGO	RESPONSÁVEL	CLAUDIA VILLAS BOAS
CONTRATANTE	GOVERNO MUNICIPAL DE CAMPOS SALES	RESPONSO	SAM LIMA
DESCRIÇÃO	BAIRRO CENTRO - CAMPOS SALES - CEARÁ	ARQUIVO	PLANTA DE LAY-OUT/218
ARQUITETURA			
CONTÉUDO	PLANTA BAIXA GERAL PLANTA DE LAY-OUT	DATA	ESCALA
		AGO/2020	1/250
Claudia Villas Boas Eng.ª CIVIL CREA - CE 14375-D			01-03

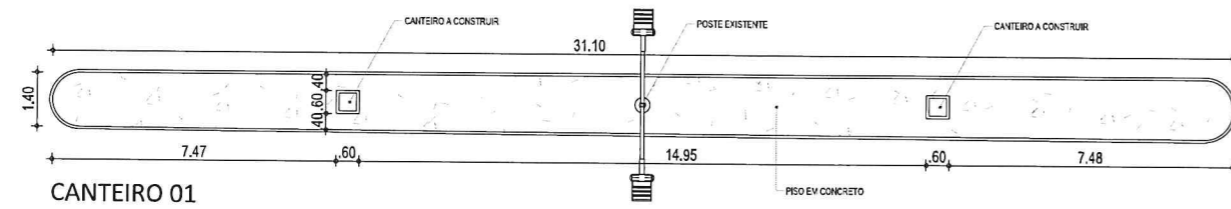


CANTEIRO 01

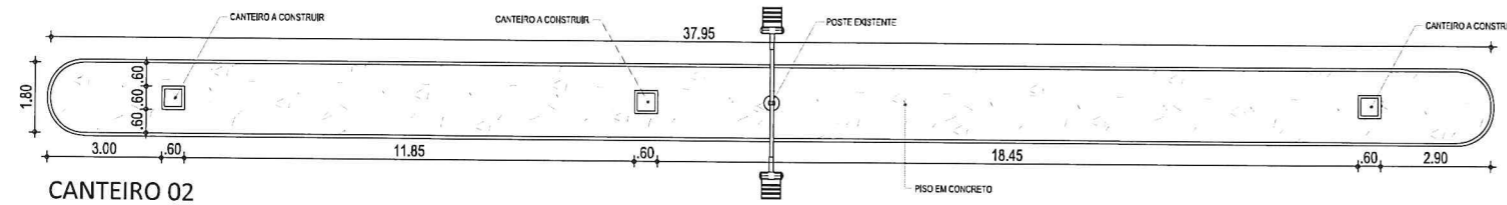





CANTEIRO 02

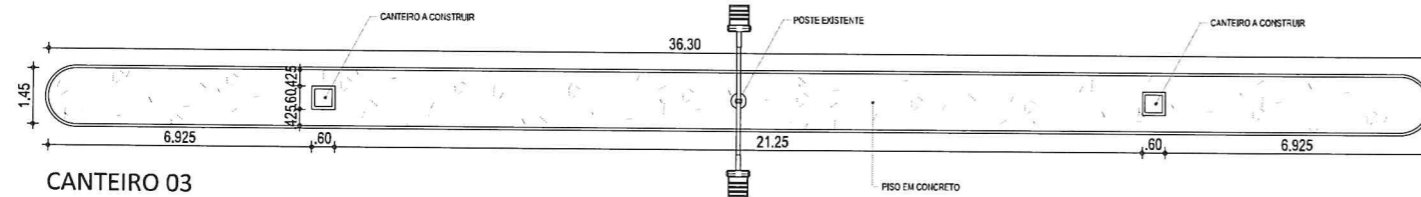


CANTEIRO 03

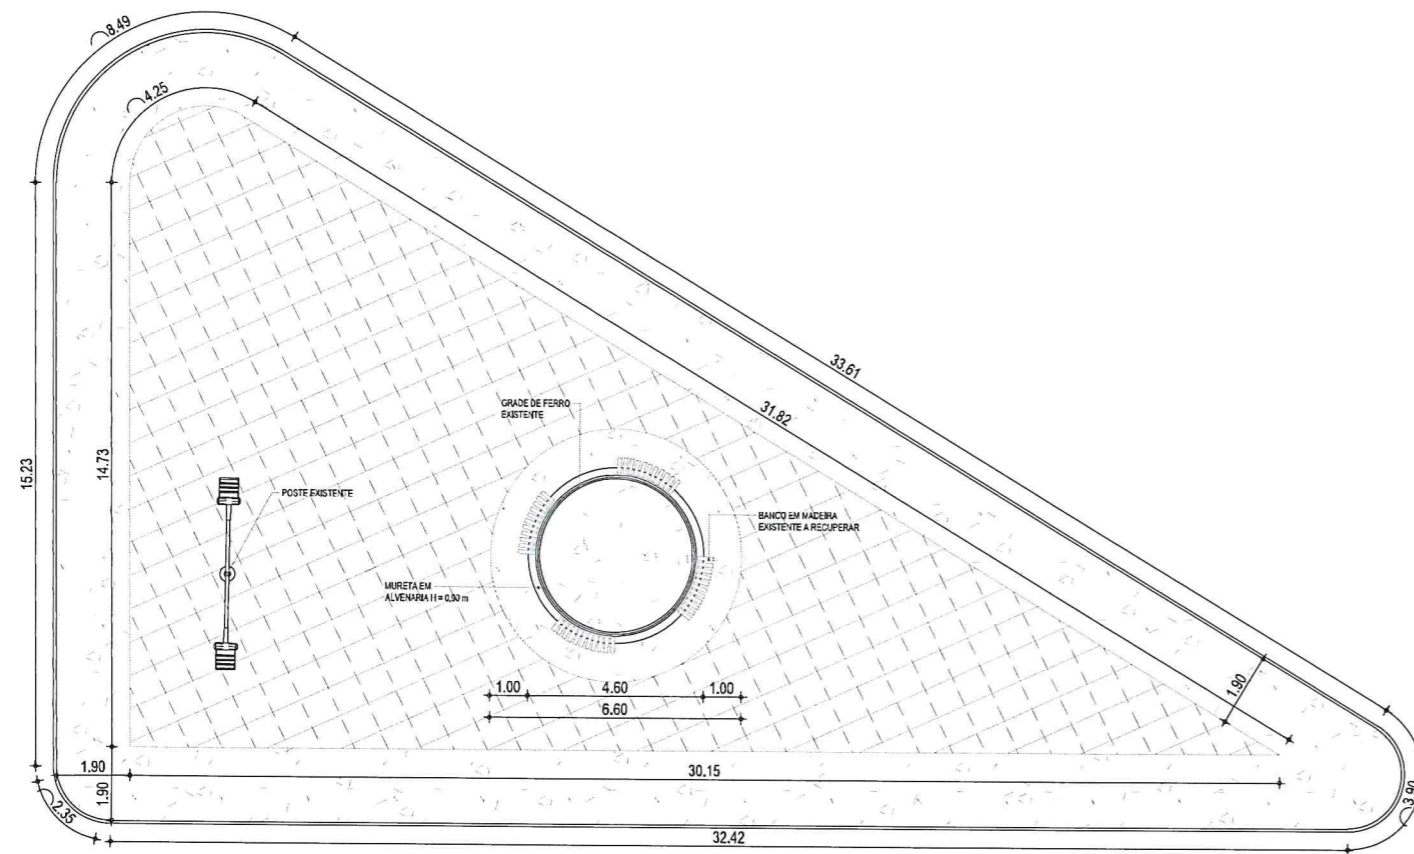


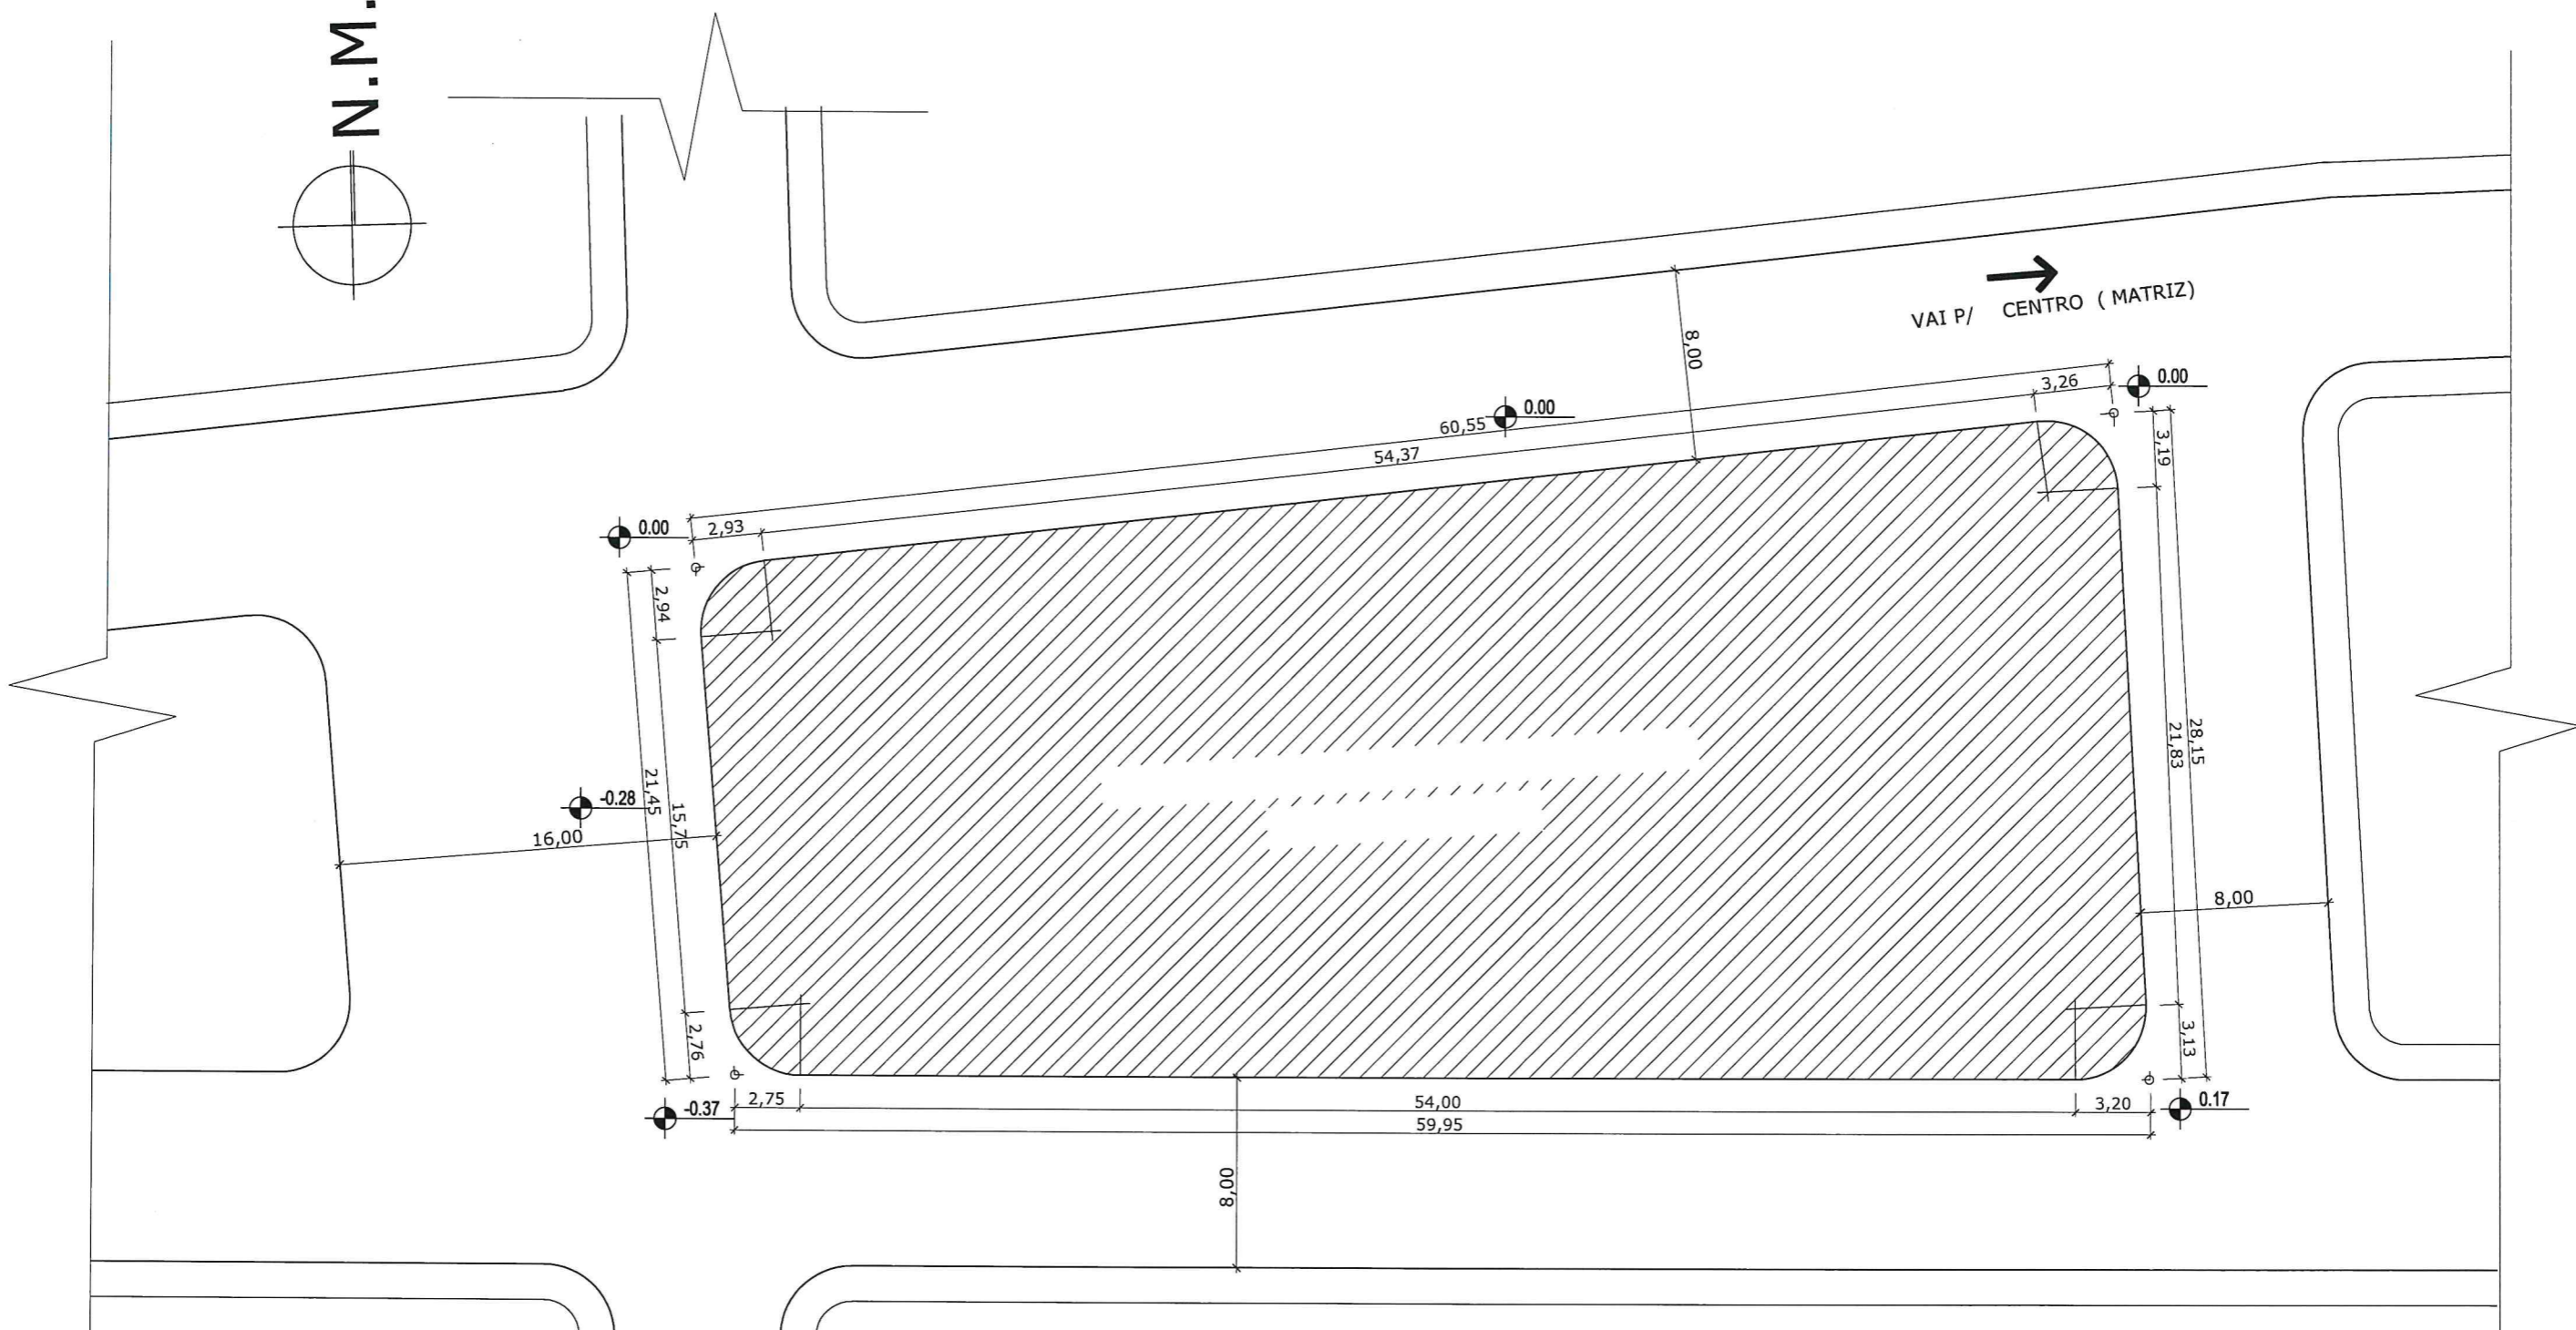
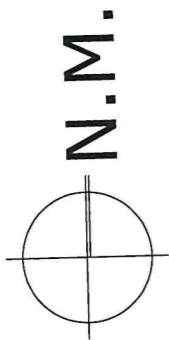
PRAÇA CARNEIRO DE MENDONÇA

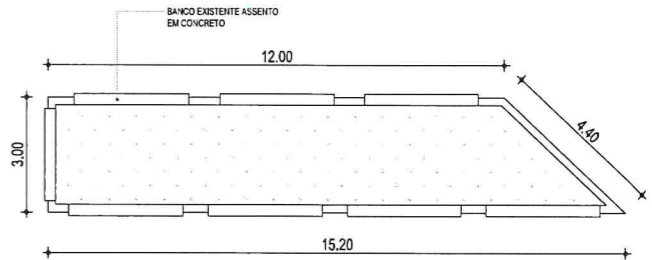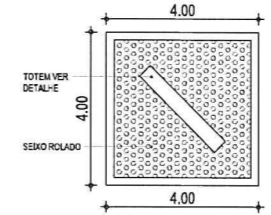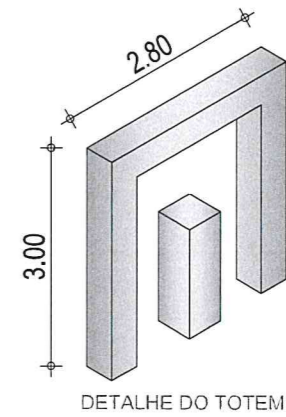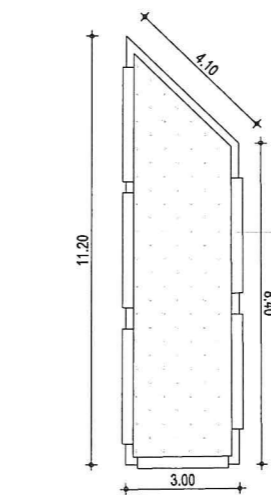

00	PROJETO EXECUTIVO	07.08.2020	CLAUDIA VILLAS BOAS
REVISÃO	ASSUNTO	DATA	RESPONSÁVEL
<p>Prefeitura Municipal de Campos Sales Travessa Vicência Alexandrino De Alencar (1º Andar), nº 514 - Centro CEP: 63.150-000 CNPJ: 07.416.704/0001-99 Telefone: (88) 3533.1801</p>			
PROJETO	CANTEIROS DO CENTRO ANTIGO	RESPONSÁVEL	CLAUDIA VILLAS BOAS
CONTRATANTE	GOVERNO MUNICIPAL DE CAMPOS SALES	DESENHO	SAM LIMA
ENDEREÇO	BAIRRO CENTRO - CAMPOS SALES - CEARÁ	ARQUIVO	PLANTA DE LAY-OUT.DWG
ARQUITETURA			
CONTÉUDO	PLANTA BAIXA	DATA	AGO/2020 ESCALA
			1/250
 Claudia Villas Boas Eng. Civil CREA-CE 14305-D			02-03

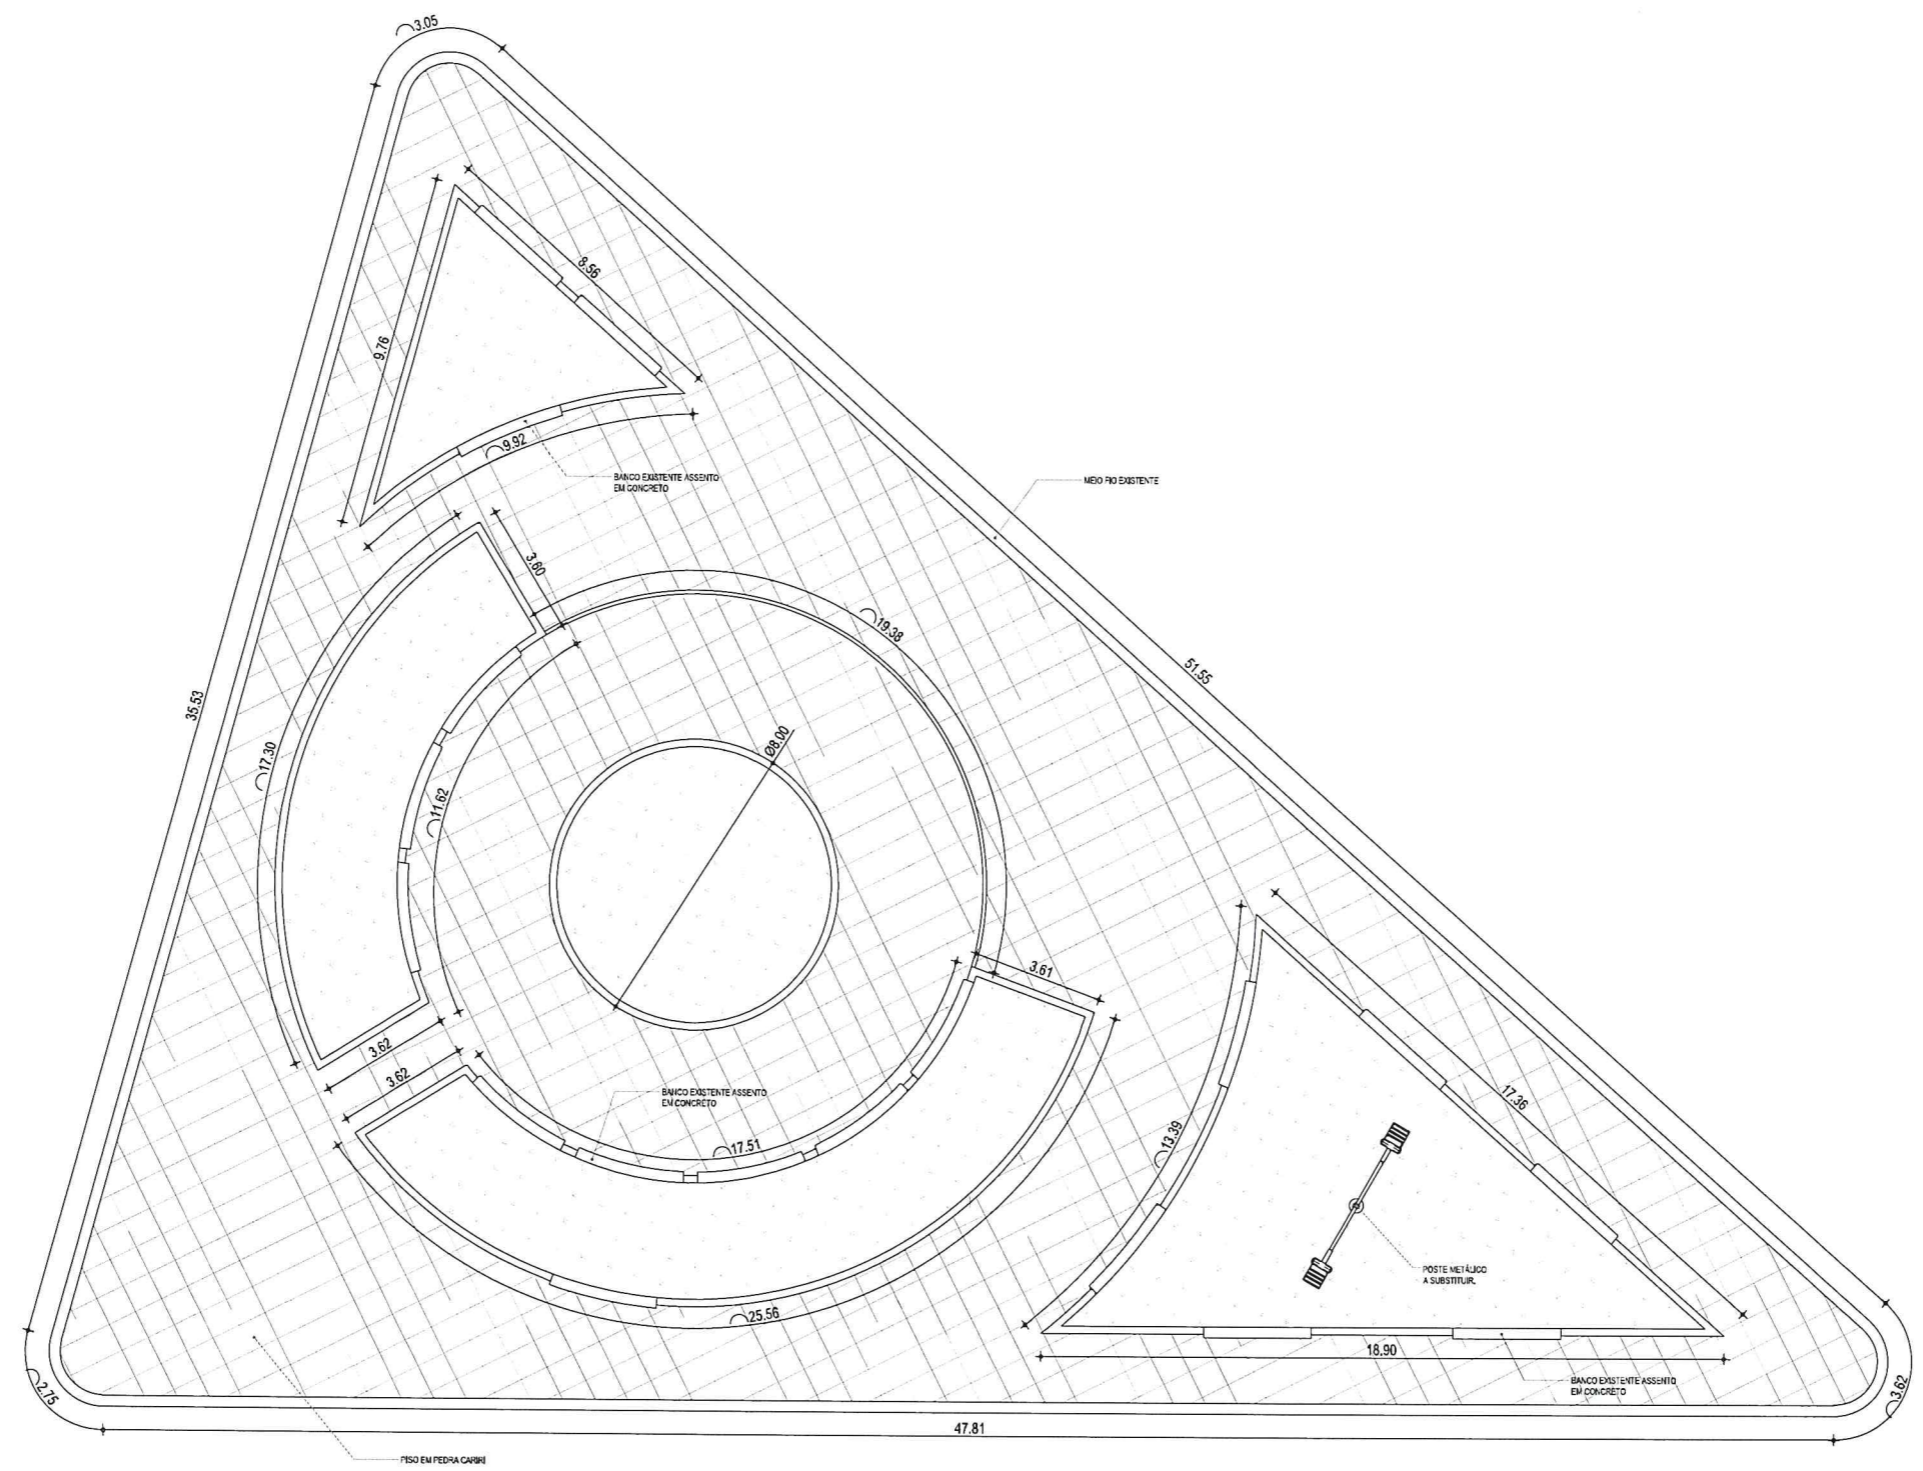


00	PROJETO EXECUTIVO	07.08.2020	CLAUDIA VILLAS BOAS
REVISÃO	ASSUNTO	DATA	RESPONSÁVEL
			
Prefeitura Municipal de Campos Sales Travessa Vicente Alexandrino De Alencar (1º Andar), nº 5/n - Centro CEP: 63.150-000 CNPJ: 07.416.704/0001-89 Telefone: (84) 3553.1901			
PROJETO	CANTEIROS DO CENTRO ANTIGO	RESPONSÁVEL	CLAUDIA VILLAS BOAS
CONTRATANTE	GOVERNO MUNICIPAL DE CAMPOS SALES	DESENHO	SAM LIMA
DIRETOR	BAIRRO CENTRO - CAMPOS SALES - CEARÁ	ARQUIVO	PLANTA DE LAYOUTING
ARQUITETURA			
CONTÉUDO	PLANTA BAIXA	DATA	07/AGO/2020 ESCALA 1/250
 Engª Civil CREA-CE 14305-D			03-03



PL. DE LOCAÇÃO E SITUAÇÃO



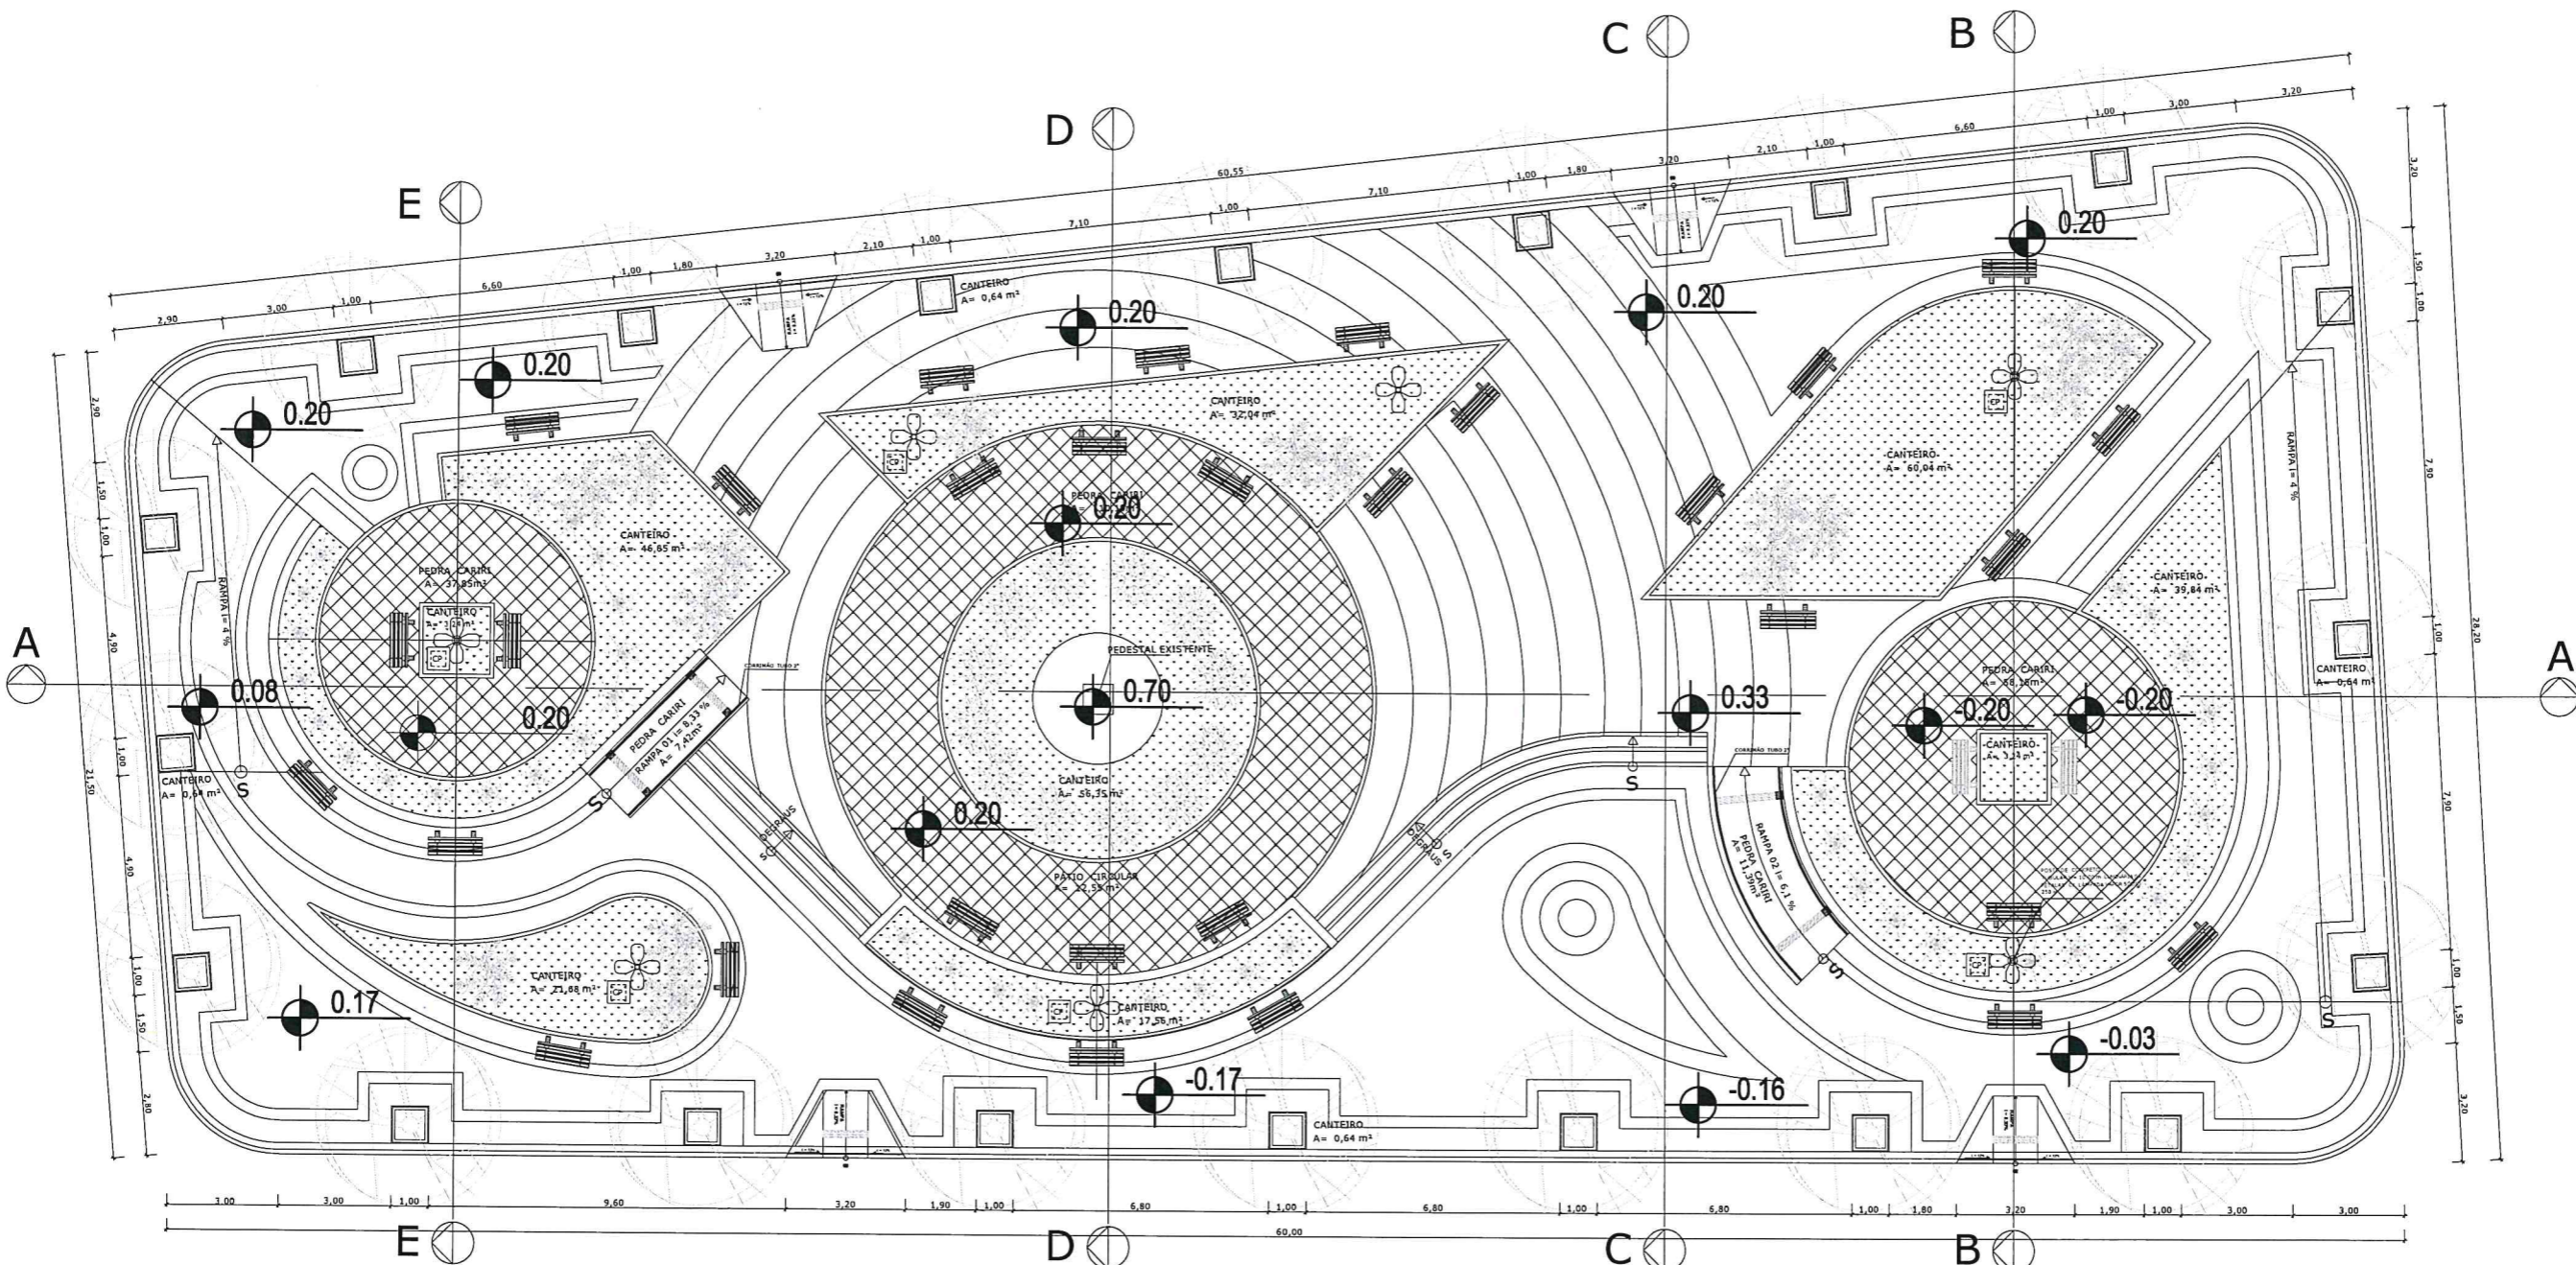



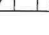


ESC. 1:150

00	PROJETO EXECUTIVO	07.08.2020	CLAUDIA VILLAS BOAS
REVISÃO	ASSUNTO	DATA	RESPONSÁVEL
 <p>Prefeitura Municipal de Campos Sales Travessa Vicente Alexandrino De Alencar (1º Andar), nº S/n - Centro CEP: 63.150-000 CNPJ: 07.416.704/0001-99 Telefone: (88) 3533.1801</p>			
PROJETO	CANTEIROS DO CENTRO ANTIGO	RESPONSÁVEL	CLAUDIA VILLAS BOAS
CONTRATANTE	GOVERNO MUNICIPAL DE CAMPOS SALES	DESENHO	SAM LIMA
ENDEREÇO	BAIRRO CENTRO, - CAMPOS SALES - CEARÁ	ARQUIVO	FEIITA DE LAY-OUT.DWG
CONTEÚDO	LOCAÇÃO SITUAÇÃO	DATA	07/AGO/2020
		ESCALA	1/100
			03-03

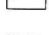

PL. BAIXA
ESC. 1:100

LEGENDA


-  PPB - PEDRA PORTUGUESA BRANCA SOBRE COLÇÃO DE AREIA H= 10 cm - - 602,70 m²
 -  - PEDRA PORTUGUESA SOBRE COLÇÃO DE AREIA = 10 cm - (PRETA 210,88 m²) + (VERMELHA 34,20 m²) -TOTAL= 245,08 m²
 -  PEDRA CARIRÍ 40 X 40 cm SOBRE PISO MORTO DE CONCRETO H= 05 cm - 224,91 m²
 -  CANTEIROS - 293,64 m²
 -  RAMPAS A= 12,48 m²
 -  MEIO-FIO PRÉ-FABRICADO DE CONCRETO ASSENTAMENTO HORIZONTAL 164,85 m (ÁREA PROJEÇÃO (164,85m x0,30 = 49,45 m²))
 -  MEIO-FIO PRÉ-FABRICADO DE CONCRETO 386,40 m (ÁREA DE PROJEÇÃO (386,40m x 0,10 = 38,64 m²))
 -  ALVENARIA DE TIJOLO 1 VEZ (20 cm) - 63,00 m -ÁREA DE PROJEÇÃO (63,00 m x 0,25 cm= 15,75 m²)
 -  ALVENARIA DE TIJOLO 1 VEZ (20 cm) SEMIENTERRADO (SOB PISO) - 12,95 m (SEM PROJEÇÃO)
- MEIO-FIO PRÉ-FABRICADO DE CONCRETO ASSENTAMENTO HORIZONTAL 164,85 m (ÁREA PROJEÇÃO (164,85m x0,30 = 49,45 m²))

RESUMO DAS ÁREAS:

PEDRA PORTUGUESA:	847,78 m ²
PEDRA CARIRÍ:	224,91 m ²
ÁREA DOS CANTEIROS:	293,64 m ²
PROJEÇÃO DOS MEIO-FIO:	88,09 mts.
PROJEÇÃO DAS ALV. TIJOLOS:	15,75 mts.
RAMPAS:	12,48 mts.
ÁREA DE CONSTRUÇÃO GERAL:	1.482,65 m ²

PROJETO	CANTEIROS DO CENTRO ANTIGO	RESPONSÁVEL	CLAUDIA VILLAS BOAS
CONTRATANTE	GOVERNO MUNICIPAL DE CAMPOS SALES	DESENHO	SAM LIMA
ENDEREÇO	BAIRRO CENTRO, - CAMPOS SALES - CEARÁ	ARQUIVO	
ARQUITETURA			
CONTEÚDO	CLAUDIA VILLAS BOAS Eng ^a Civil CREA-CE 14365-D	DATA	07/09/2020
		ESCALA	1:100

Prefeitura Municipal de Campos Sales
Travessa Vicência Alexandrino De Alencar
(1º Andar), nº S/n - Centro CEP: 63.150-000
CNPJ: 07.416.704/0001-99
Telefone: (88) 3533.1801

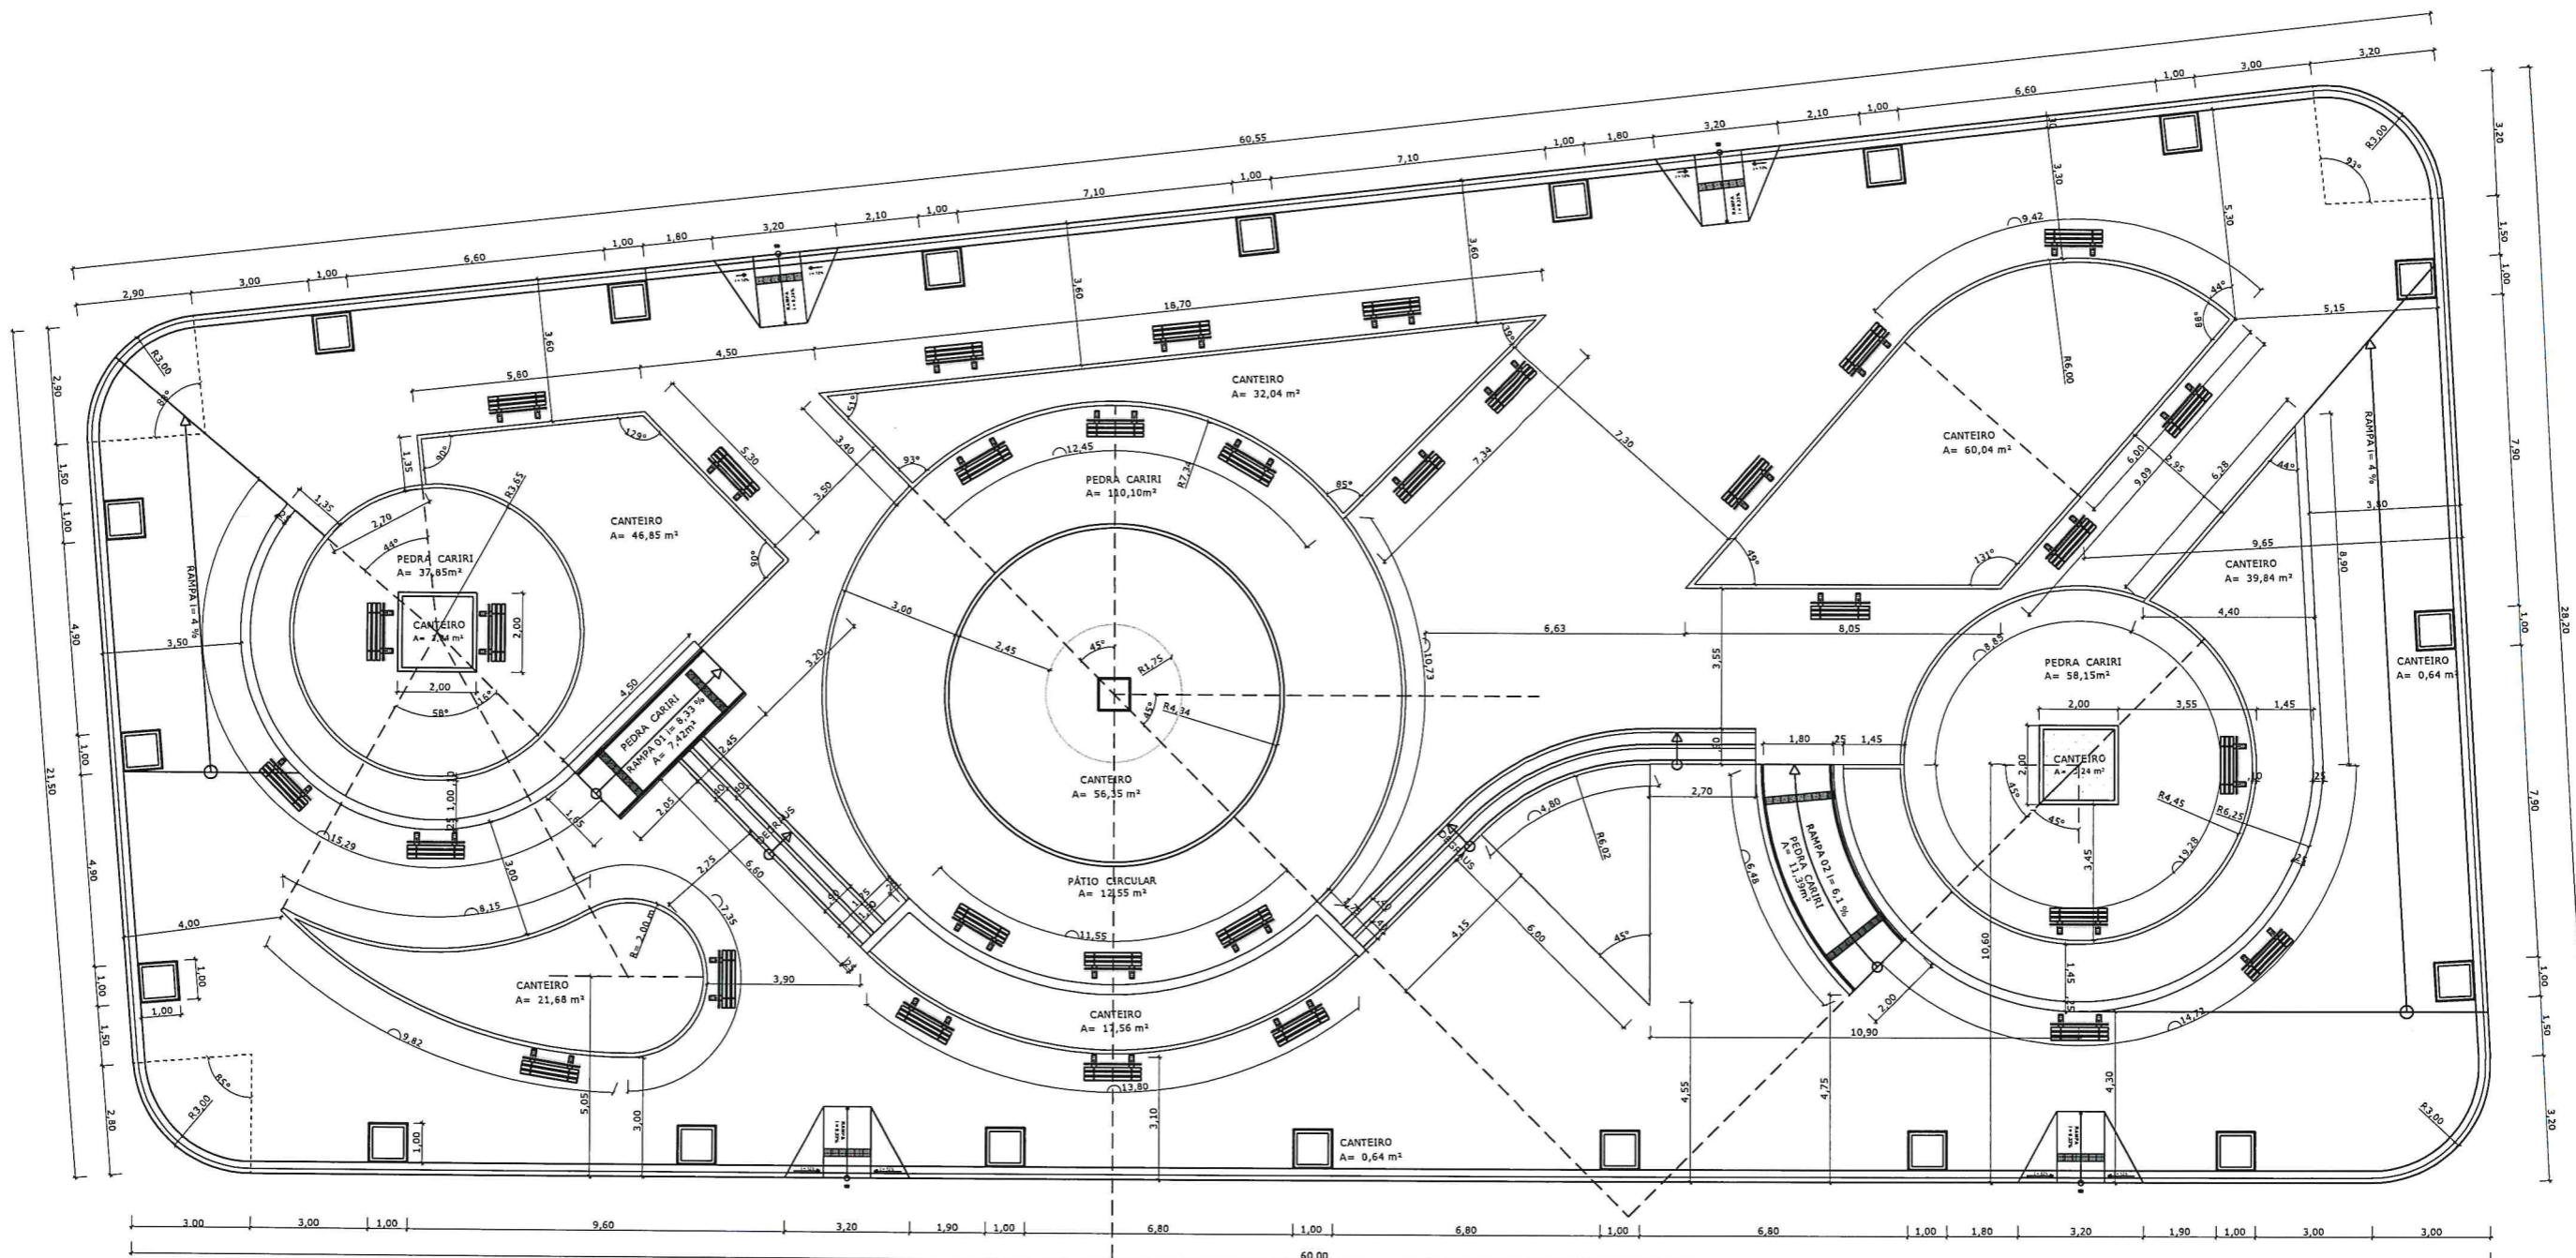

LOCAÇÃO DOS CANTEIROS

ESC. _____ 1:100

00	PROJETO EXECUTIVO	07.08.2020	CLAUDIA VILLAS BOAS
REVISÃO	ASSUNTO	DATA	RESPONSÁVEL
			
Prefeitura Municipal de Campos Sales Travessa Visconde Alexandrino De Alencar (1º Andar), nº 511 - Centro CEP: 63.150-000 CNPJ: 07.418.704/0001-99 Telefone: (88) 3533.1801			
PROJETO	CANTEIROS DO CENTRO ANTIGO	RESPONSÁVEL	CLAUDIA VILLAS BOAS
CONTRATANTE	GOVERNO MUNICIPAL DE CAMPOS SALES	DESENHO	SAM LIMA
ENDEREÇO	BAIRRO CENTRO, - CAMPOS SALES - CEARÁ	ARQUIVO	PLANTA DE LAY-OUT.DWG
CONTEÚDO	LOCAÇÃO DOS CANTEIROS	DATA	AGO/2020
		ESCALA	1/100
			02-03

RUA JULIO NORÕES

CORREIOS

BANCO EXISTENTE

MONUMENTO METÁLICO


FONTE EXISTENTE

ESCOLA



RUA 10 DE NOVEMBRO

RUA PRESIDENTE KENNEDY

00	PROJETO EXECUTIVO	07.08.2020	CLAUDIA VILLAS BOAS
REVISÃO	ASSUNTO	DATA	RESPONSÁVEL
 <p>Prefeitura Municipal de Campos Sales Travessa Vicência Alexandrino De Alencar (1º Andar), nº 516 - Centro CEP: 63.150-000 CPF: 07.416.704/0001-09 Telefone: (88) 3533.1501</p>			
PROJETO	PRAÇA DO "O"	RESPONSÁVEL	CLAUDIA VILLAS BOAS
CONTRATANTE	GOVERNO MUNICIPAL DE CAMPOS SALES	DESIGNO	SAM LIMA
ENDREÇO	BAIRRO CENTRO - CAMPOS SALES - CEARÁ	PROJETO	PLANTA DE LAY-OUT/DIA
CONTÉUDO	PLANTA BAIXA EXISTENTE	DATA	07/AGO/2020
		ESCALA	1/250
			01-01

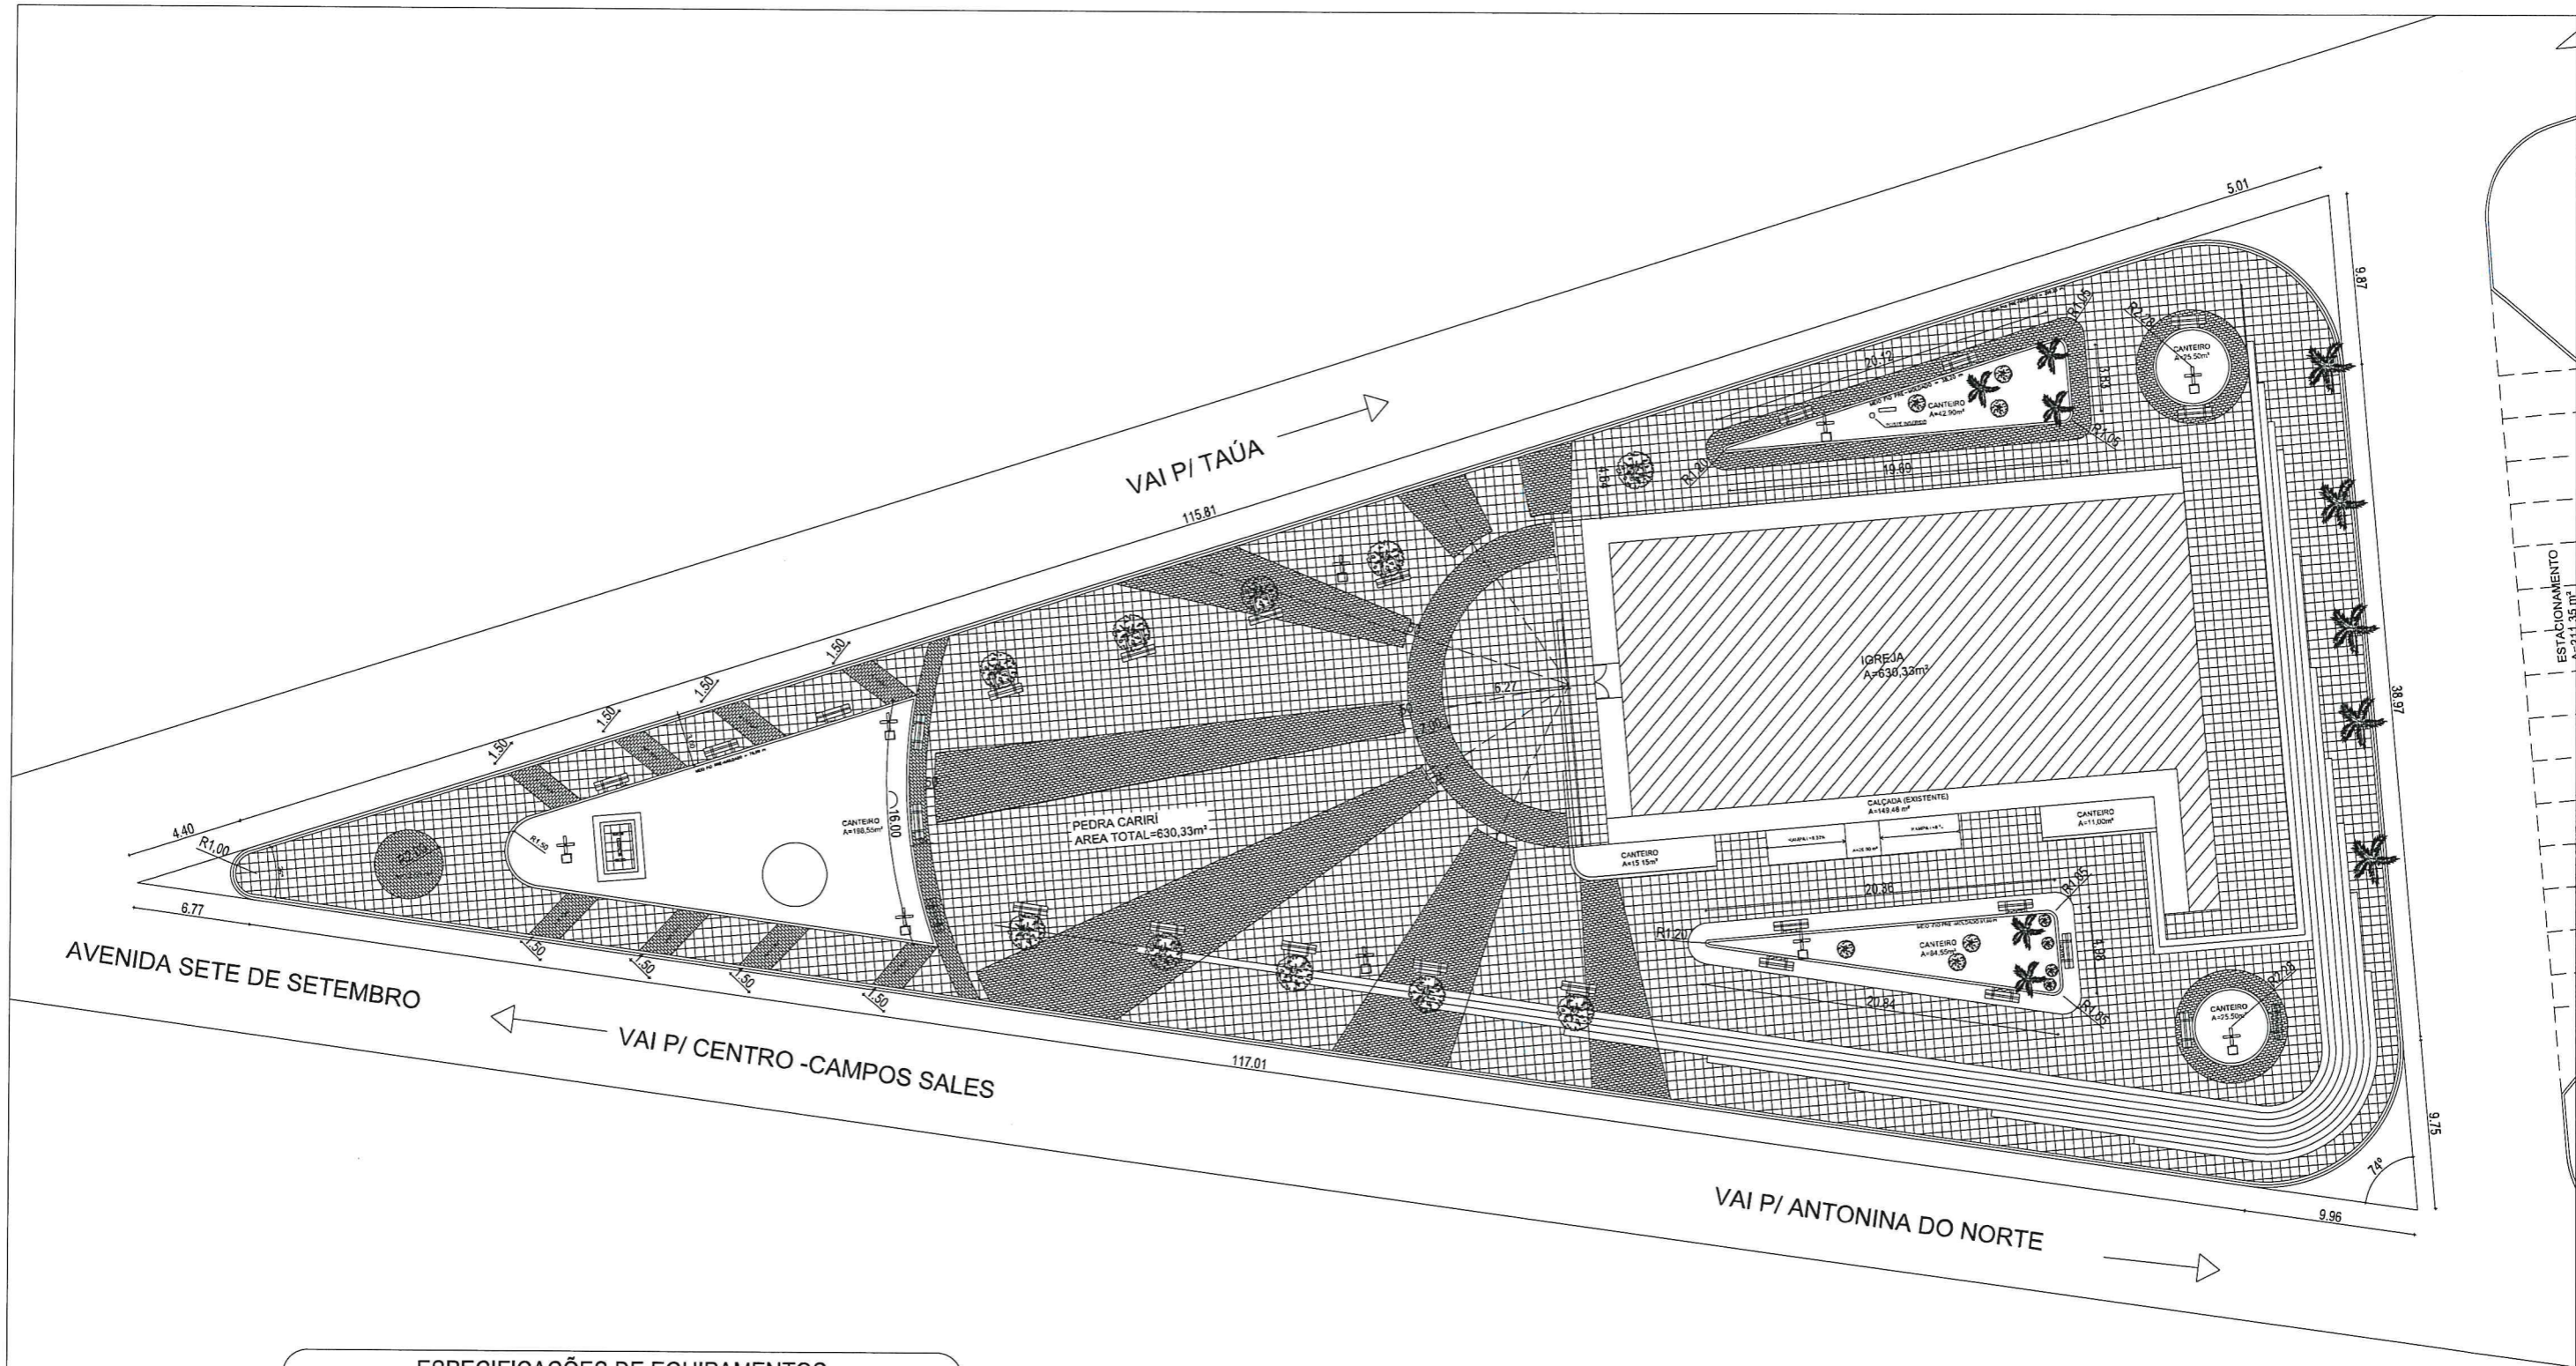


ESPECIFICAÇÕES DE EQUIPAMENTOS

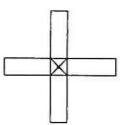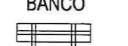EQUIPAMENTOS		QUANT.
POSTE		09
	1. POSTE DE CONCRETO TUBULAR H: 10,00 m	
BANCO		26
	1. BANCO EM MADEIRA YPÊ 200 X 40 X 46 mm COM ESTRUTURA EM TUBO DE FERRO 2" PINTURA AUTOMOTIVA	

00	PROJETO EXECUTIVO	07.08.2020	CLAUDIA VILLAS BOAS
REVISAO	ASSUNTO	DATA	RESPONSÁVEL
			
Prefeitura Municipal de Campos Sales Travessa Vicência Alexandino De Alercar (1º Andar), nº S/n - Centro CEP: 63.150-000 CNPJ: 07.418.704/0001-99 Telefone: (88) 3533.1901			
PROJETO	PRAÇA DOS EVANGELICOS	RESPONSÁVEL	CLAUDIA VILLAS BOAS
CONTRATANTE	GOVERNO MUNICIPAL DE CAMPOS SALES	DESENHO	SAM LIMA
ENDREÇO	BAIRRO CENTRO, - CAMPOS SALES - CEARÁ	ARQUIVO	PLANTA DE LAY-OUT.DWG
CONTENIDO	PLANTA BAIXA	DATA	07/08/2020
		ESCALA	1/250
			01-01

RUA ESPIRITO SANTO

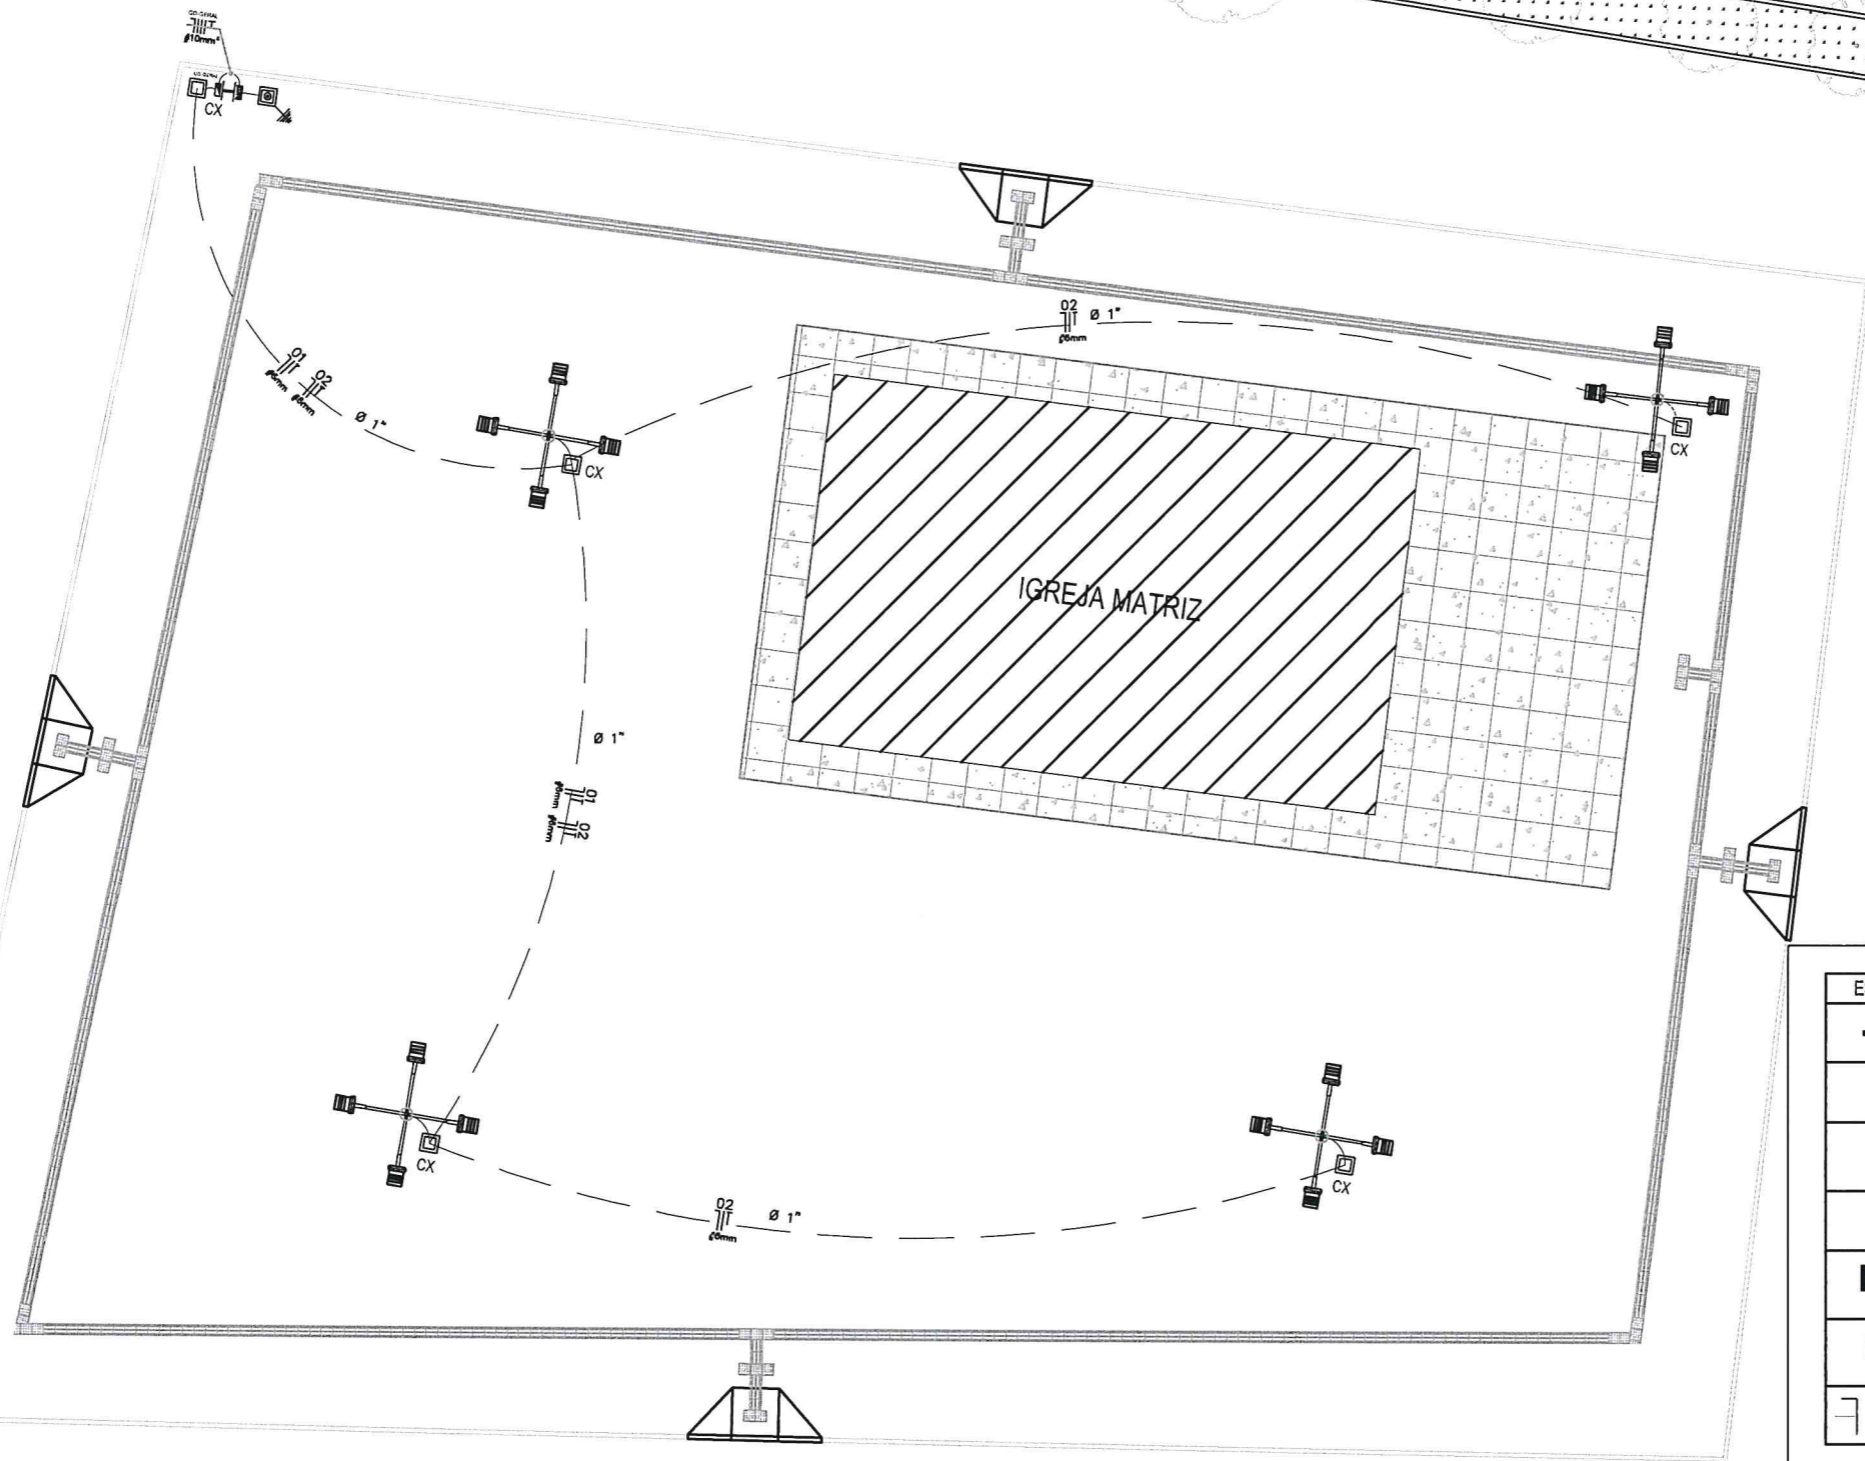



RUA JOSÉ ANTONIO DE SOUZA

ESPECIFICAÇÕES DE EQUIPAMENTOS DE GINÁTICA	
	1. POSTE DE CONCRETO, COM QUATRO LUM. EM LED 137W.
	1. POSTE EM CONCRETO TIPO "H" ENTRADA DE ENERGIA
	CAIXA DE PASSAGEM
	CAIXA DE ATERRAMENTO
	QUADRO DE DISTRIBUIÇÃO
	QUADRO DE MEDIÇÃO
	CONDUTOR NEUTRO, FASE, TERRA RESPECTIVAMENTE


PROJETO	PRAÇA MATRIZ BARÃO DE AQUIRAZ	RESPONSÁVEL	CLAUDIA VILLAS BOAS	DATA	AGO/2020	ESCALA	1/250
CONTRATANTE	GOVERNO MUNICIPAL DE CAMPOS SALES - CE	DESENHO	SAM LIMA	<h1>01-02</h1>			
ENDEREÇO	DISTRITO DE BARÃO DE AQUIRAZ - CAMPOS SALES - CEARÁ						
CONTEÚDO	PLANTA BAIXA GERAL						

Claudia Villas Boas
Eng. Civil
CREA-CE 14543-1

DETALHE ENTRADA DE ENERGIA

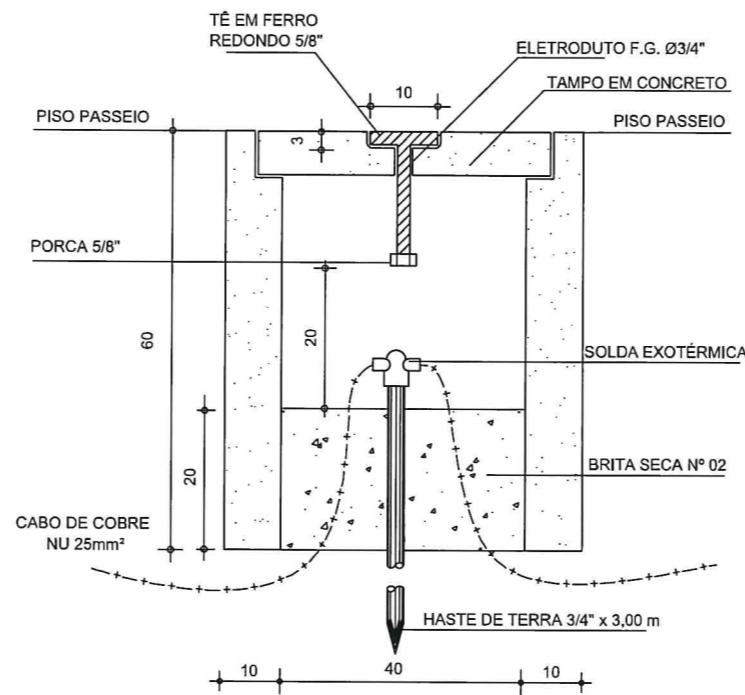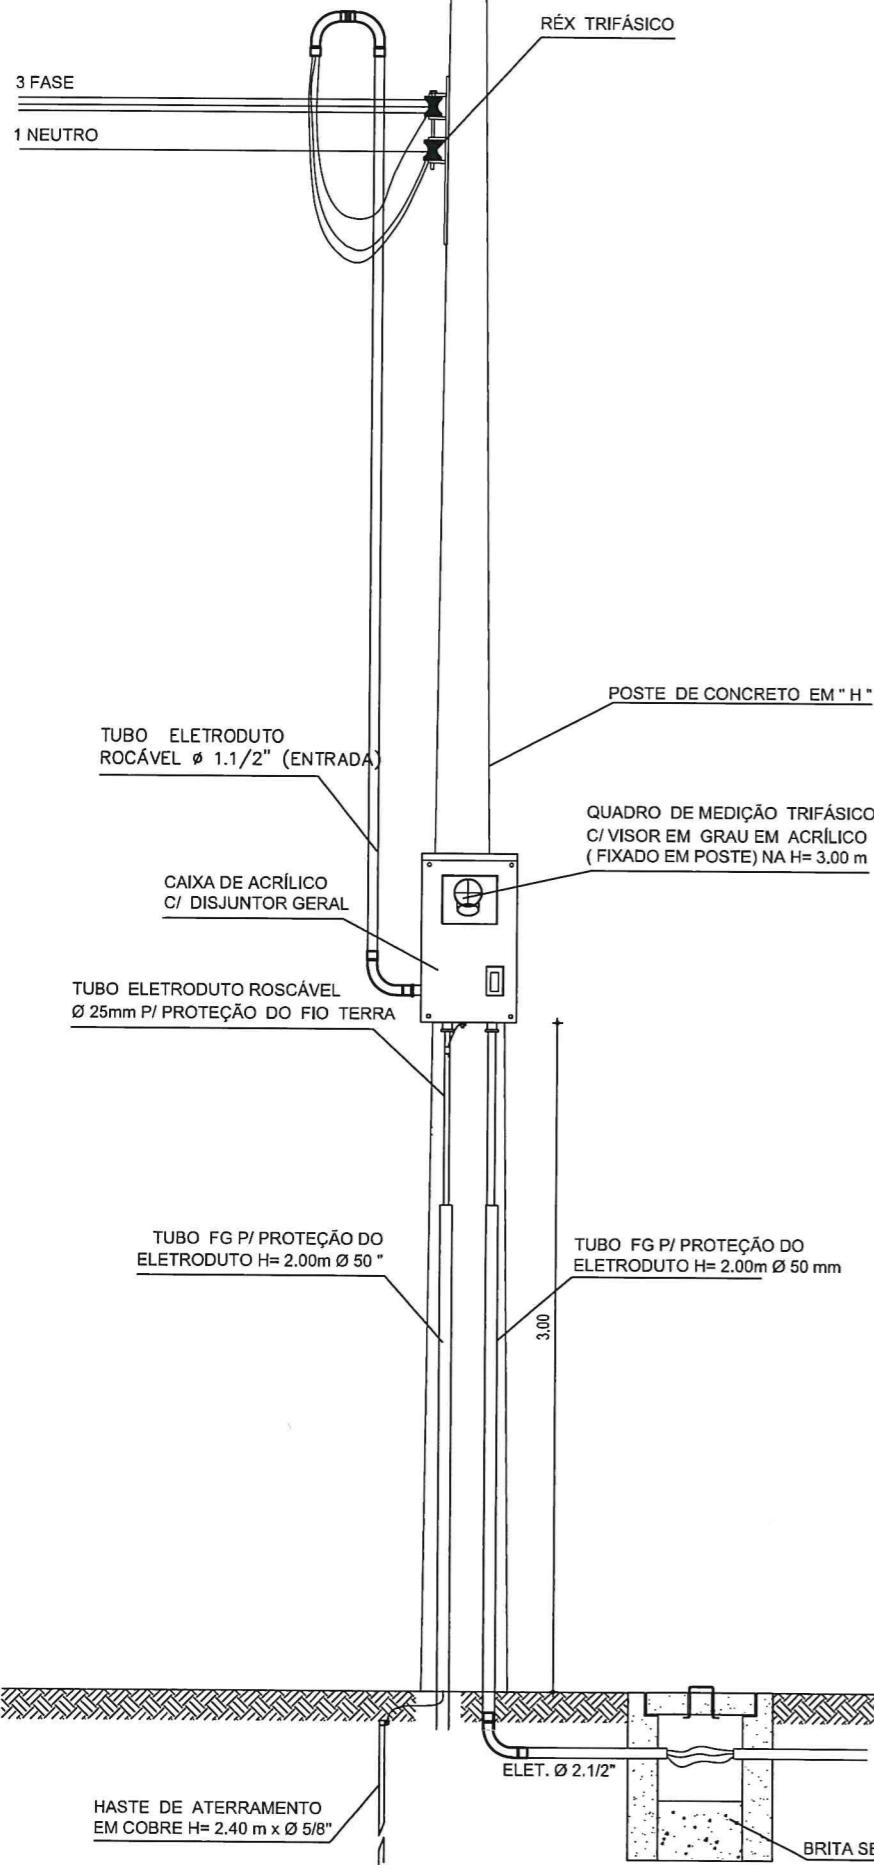


DETALHE CAIXA DE ATERRAMENTO / PASSAGEM

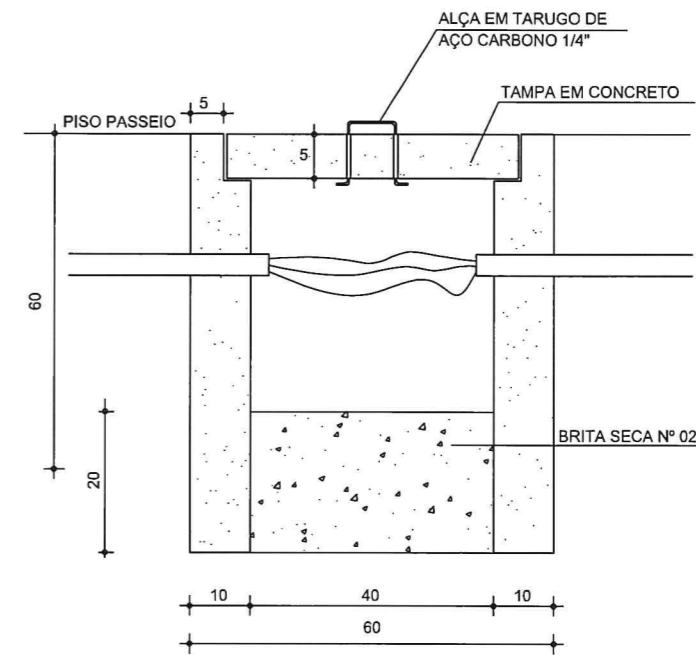

Quadro de Cargas

QD-GERAL							
Circ.	Descrição	Iluminação	Pot. W	Fases	Prot. A	Cond. mm2	Fases ABC
1	ILUMINAÇÃO	08	1096.0	1	20A	6.0	C
2	ILUMINAÇÃO	08	1096.0	1	20A	6.0	A
3	RESERVA						
4	RESERVA						
Total		16	2192.0	2	40A	10	CA


Potência Demandada: 100% (2192.0 W)

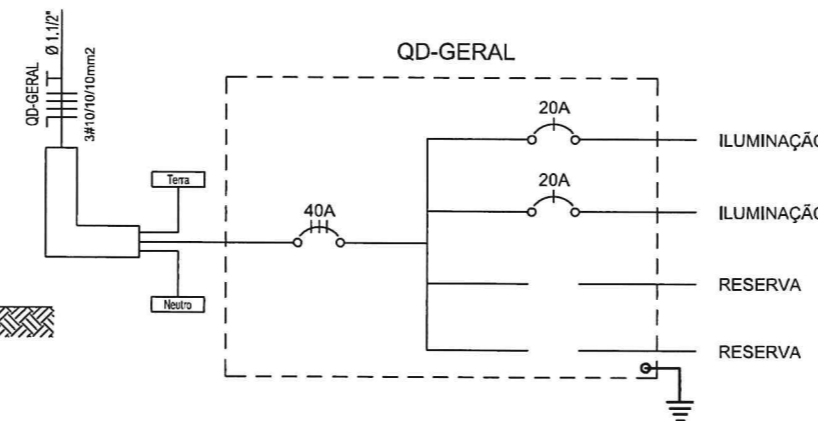

Quadro de Cargas

QM PRAÇA							
Circ.	Descrição	Qd.Distr.	Pot. W	Fases	Prot. A	Cond. mm2	Fases ABC
QD-GERAL	QD-GERAL	1	2192.0	3	40	10	ABC
Total		1	2192.0	3	40	10	ABC

Potência Demandada: 100% (2192.0 W)

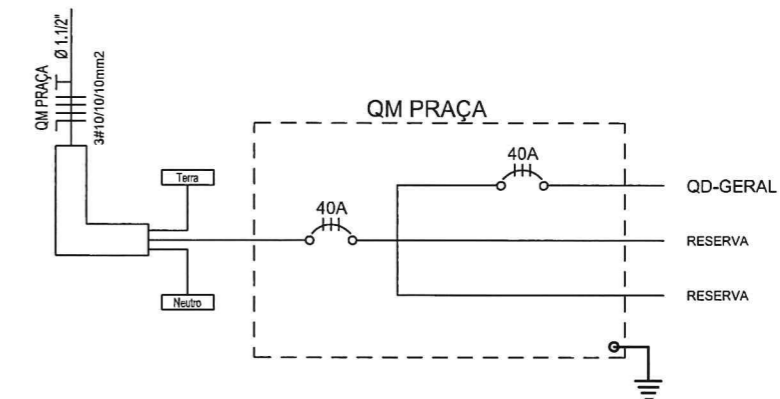

PROJETO: PRAÇA MATRIZ BARÃO DE AQUIRAZ
 CONTRATANTE: GOVERNO MUNICIPAL DE CAMPOS SALES - CE
 ENDEREÇO: DISTRITO DE BARÃO DE AQUIRAZ - CAMPOS SALES - CEARÁ
 CONTEÚDO: ENTRADA DE ENERGIA / QUADRO DE CARGAS

RESPONSÁVEL: CLAUDIA VILLAS BOAS
 DATA: AGO/2020
 ESCALA: INDIC.

02-02

Cláudia Villas Boas
 Eng. Civil
 CREA - CE 24365-G