


PLANTA - PAV. TÉRREO
ESCALA : 1 / 100

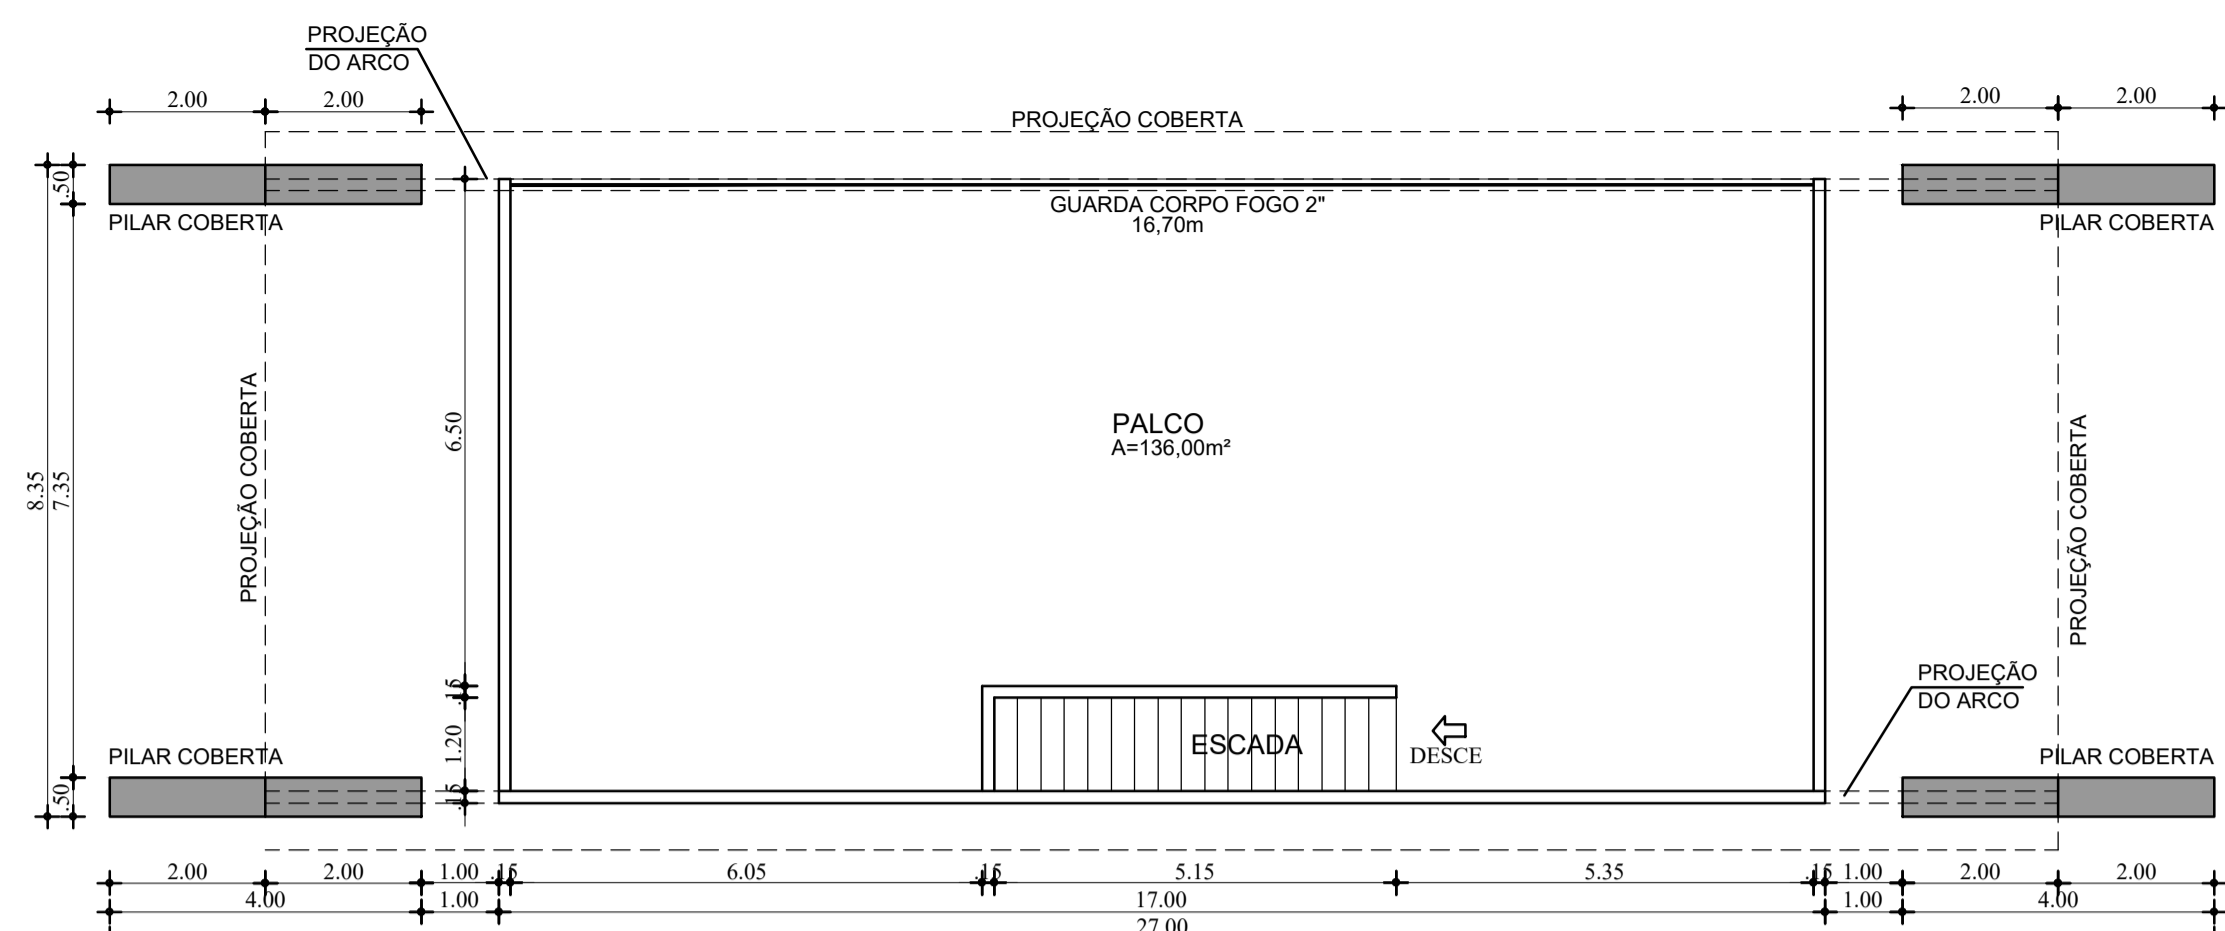


PLANTA - PAV. SUPERIOR
ESCALA : 1 / 100


LEGENDA :

PORTAS / JANELAS


- P1 - PORTA DE MADEIRA 0,90x2,10cm
- P2 - PORTA DE MADEIRA 0,80x2,10cm
- P3 - PORTA DE MADEIRA 0,60x2,10cm
- P4 - PORTA DE MADEIRA 0,60x1,80cm
- J1 - JANELA DE ALUMINIO C/ VIDRO 2,50x0,50cm
- J2 - JANELA DE ALUMINIO C/ VIDRO 0,50x0,50cm
- PF1 - PORTÃO DE FERRO DE CORRER - 2,26x2,35cm

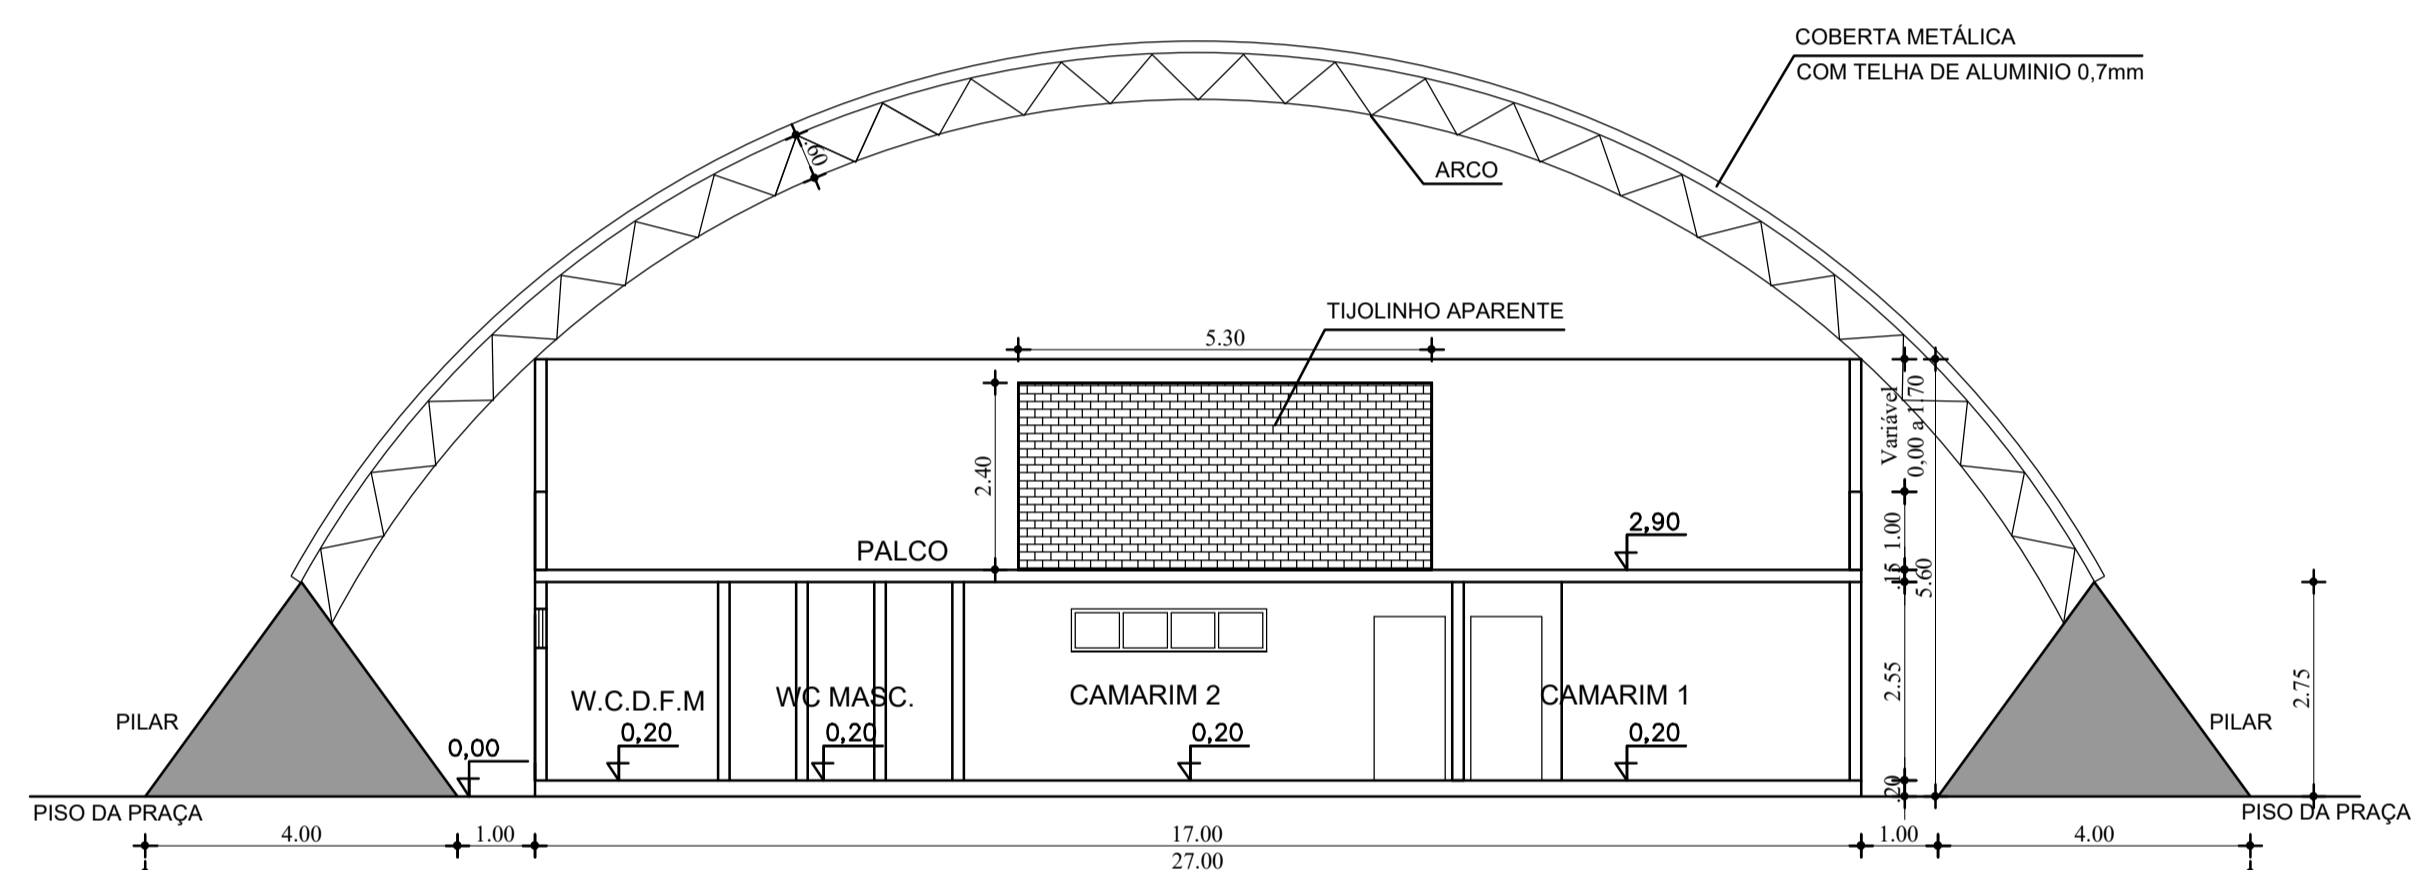


CORTE A-A
ESCALA : 1 / 100

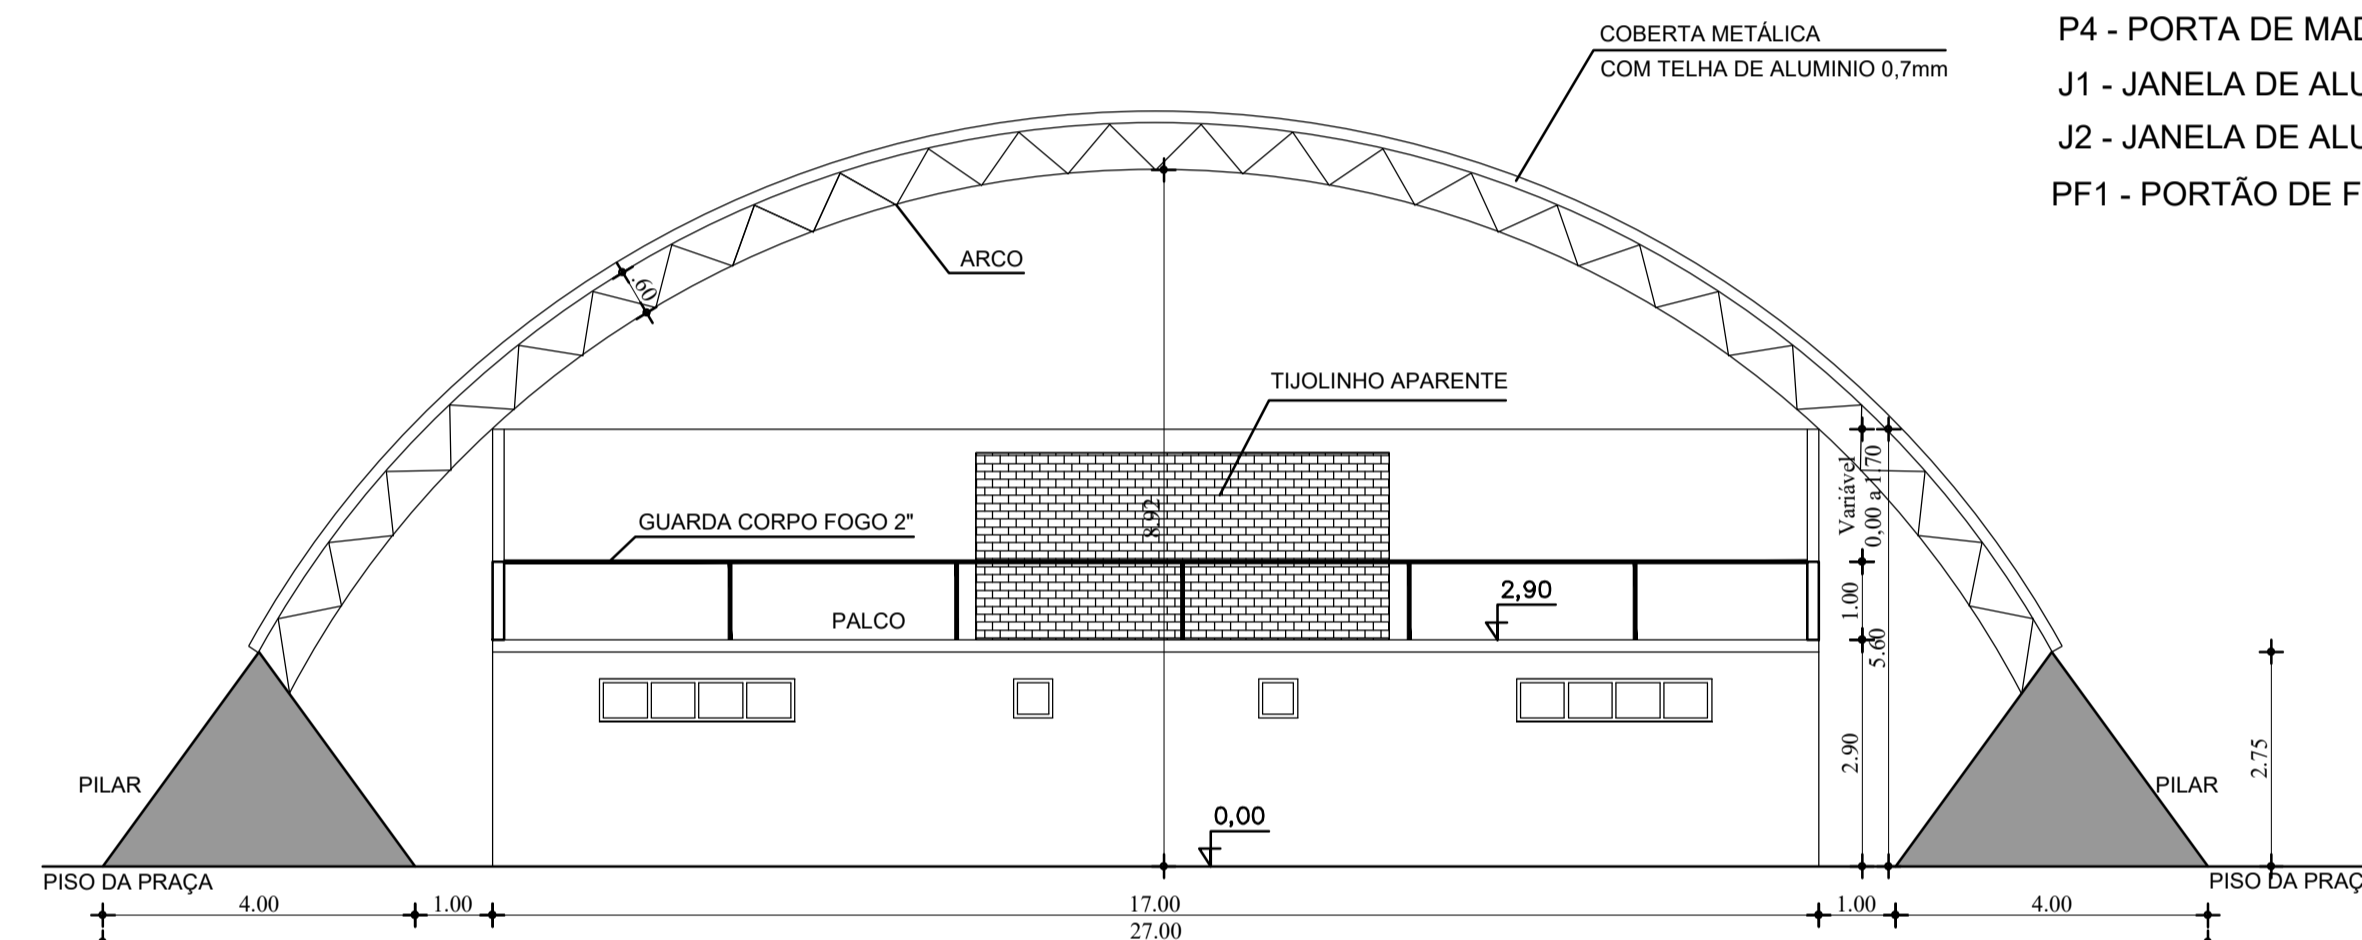


VISTA DE FRENTE
ESCALA : 1 / 100

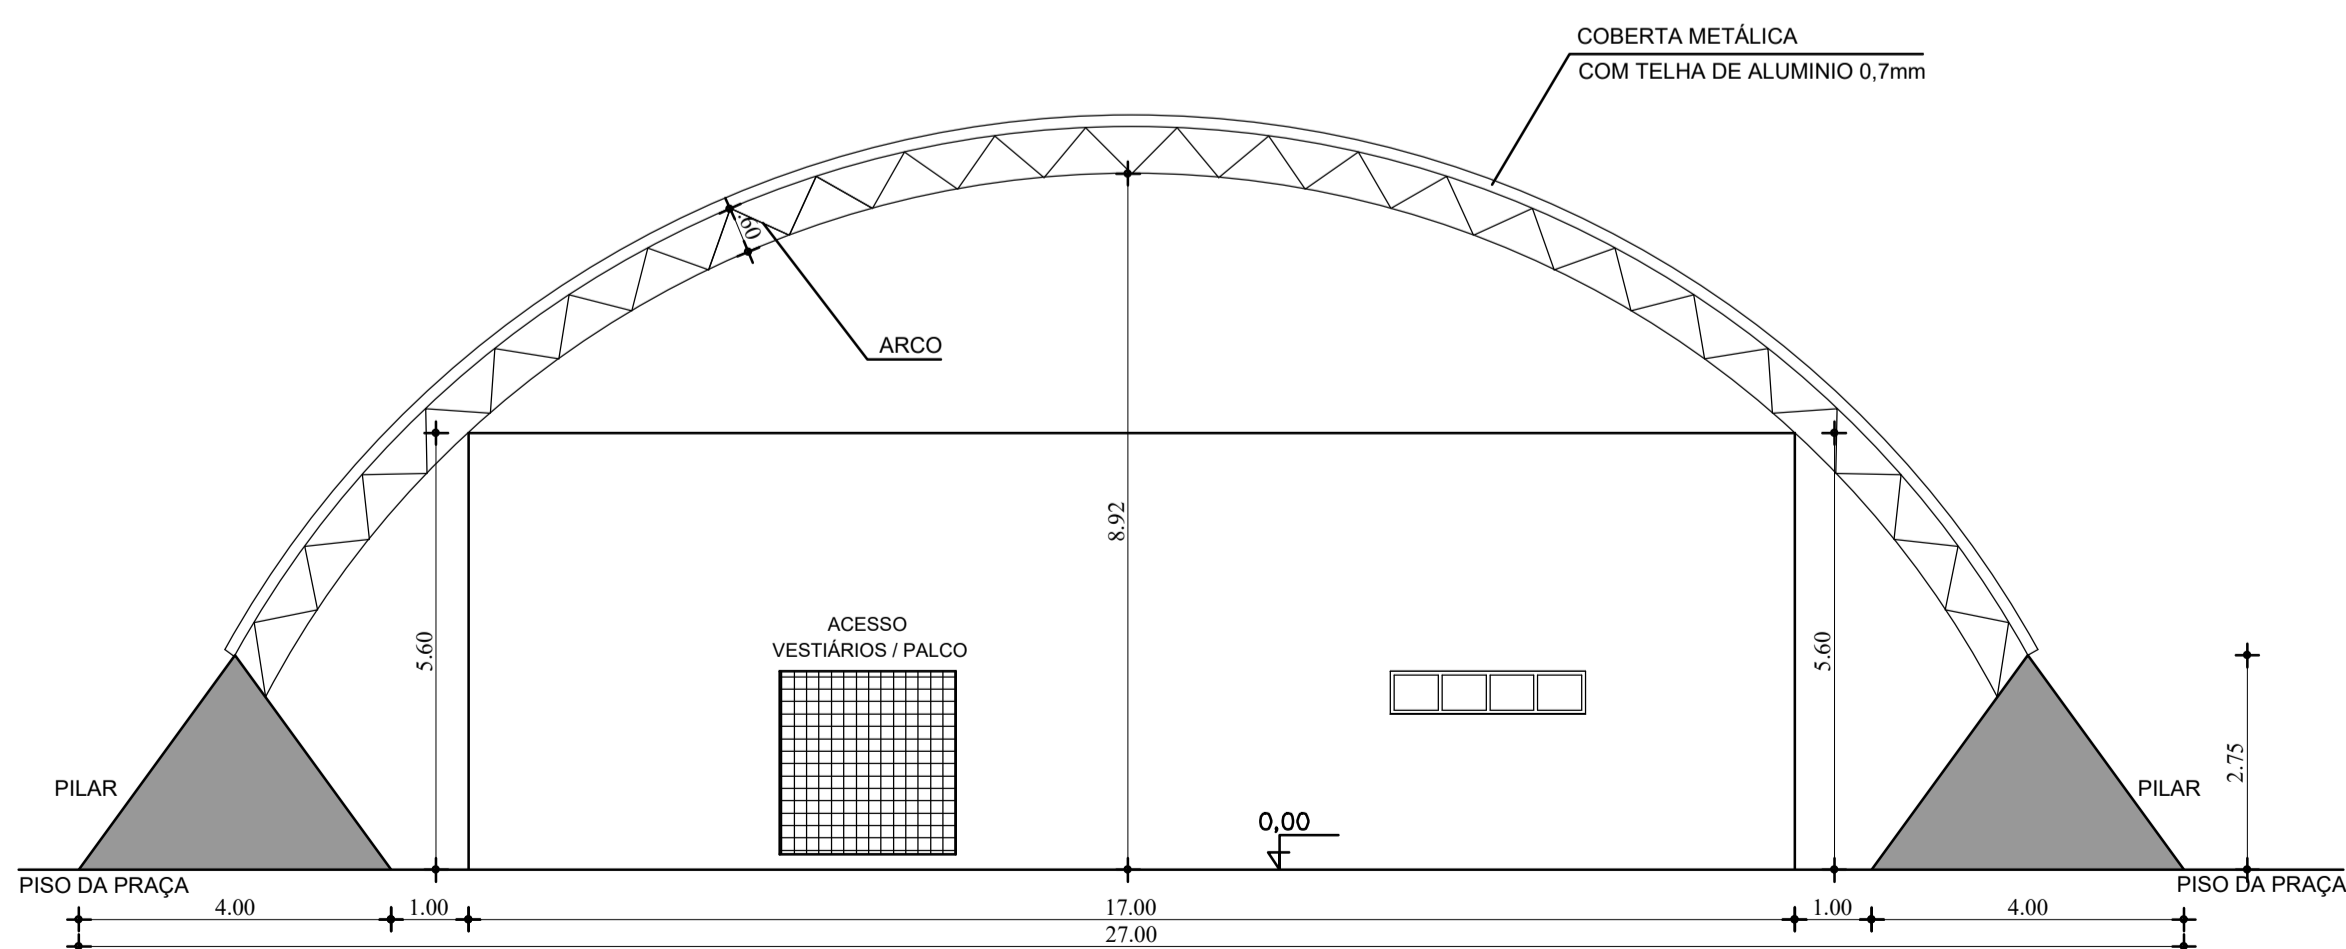

VISTA DE FUNDOS
ESCALA : 1 / 100

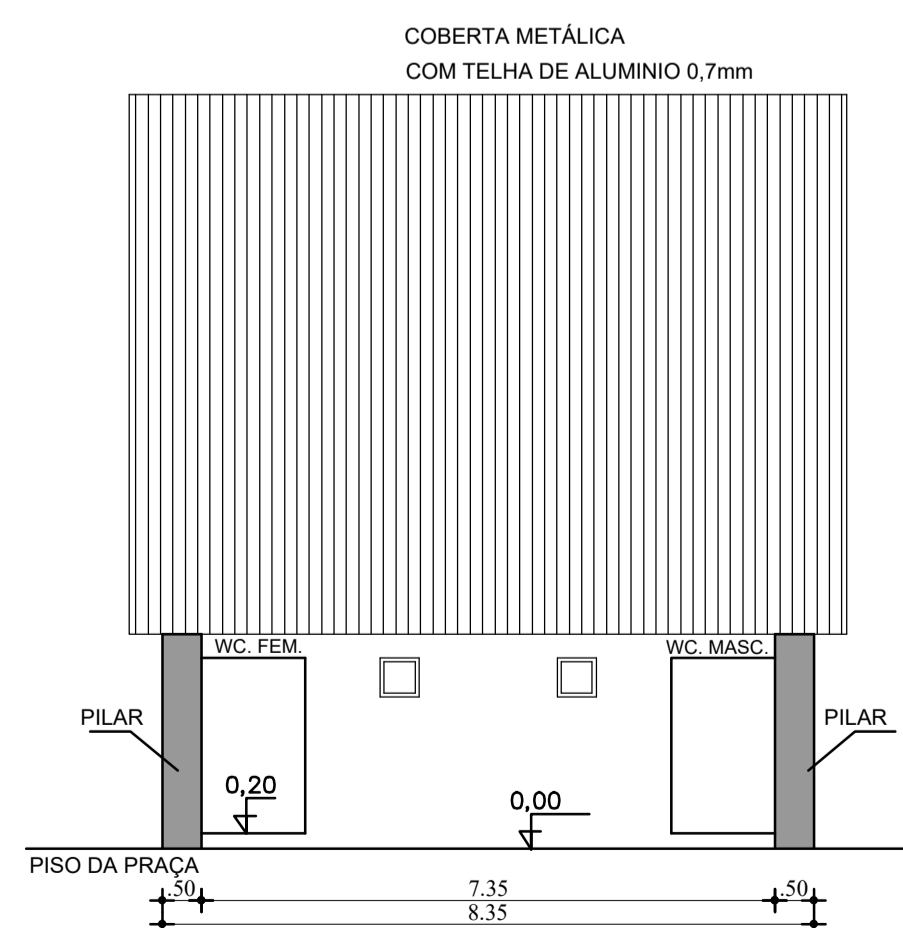

VISTA DIREITA
ESCALA : 1 / 100

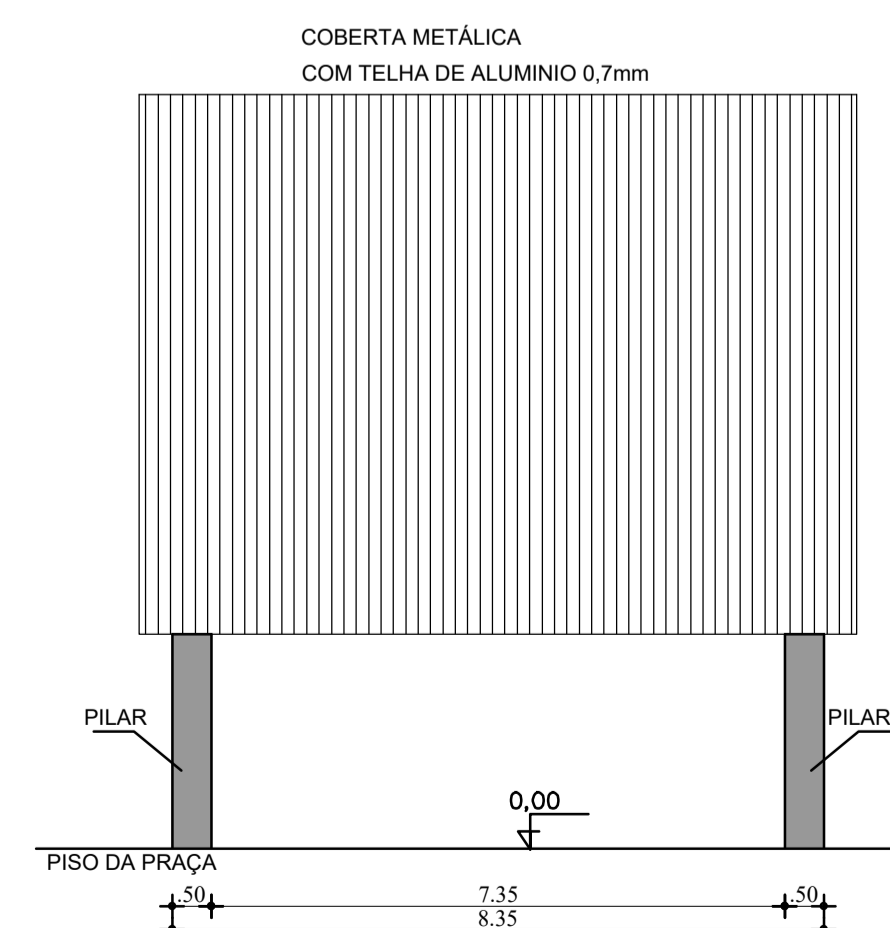

VISTA ESQUERDA
ESCALA : 1 / 100

ESPECIFICAÇÕES DE ACABAMENTO POR AMBIENTE				
SETOR	AMBIENTE	PISO	PAREDE	TETO
A - IMPLANTAÇÃO DA PRAÇA	PASSEIOS	PISO INTERTRAVADO	---	---
	JARDINEIRA	GRAMA EM PLACA	---	---
B - BOX DE FEIRANTES	GERAL	PISO INTERTRAVADO	PILARES EM TEXTURA ACRILICA + LIQUEBRILHO	COBERTA EM CHAPA ACM SOBRE ESTRUTURA METALICA
C - PALCO	CAMARIM 1	PISO INDUSTRIAL	TEXTURA ACRILICA + LIQUEBRILHO	LAJE, CHAPISADA, REBOCADA E CAIADA
	CAMARIM 2	PISO INDUSTRIAL	TEXTURA ACRILICA + LIQUEBRILHO	LAJE, CHAPISADA, REBOCADA E CAIADA
	WC DOS CAMARINS	PISO INDUSTRIAL	CERÂMICA 30x30CM ATÉ PÉ DIREITO	LAJE, CHAPISADA, REBOCADA E CAIADA
	BANHEIROS PÚBLICOS	PISO INDUSTRIAL	CERÂMICA 30x30CM ATÉ PÉ DIREITO	LAJE, CHAPISADA, REBOCADA E CAIADA
	CIRCULAÇÃO E ESCADA	PISO INDUSTRIAL	TEXTURA ACRILICA + LIQUEBRILHO	LAJE, CHAPISADA, REBOCADA E CAIADA
	PALCO	PISO INDUSTRIAL	TEXTURA ACRILICA + LIQUEBRILHO / TIJOLINHO APARENTE	COBERTA EM TELHA DE ALUMINIO SOBRE ESTRUTURA METALICA
	PARTE EXTERNA	PISO INTERTRAVADO	TEXTURA ACRILICA + LIQUEBRILHO	---

OBS.: NESTE PROJETO NÃO TEM NEM RODA TETO NEM RODAPÉ, AS PAREDES JÁ SÃO TEXTURIZADAS.

**PREFEITURA MUNICIPAL DE
CAMPOS SALES**

PROJETO :
CONSTRUÇÃO DE PARQUE DE FEIRAS E EVENTOS

LOCALIDADE :
CENTRO - CAMPOS SALES / CE

DATA :
20.03.2020

ESCALA :
1 / 100

ASSUNTO :
PLANTA BAIXA E CORTES DO PALCO

PROJETO :
NABRE DE MELO JUNIOR
CREA: 166755710

PRANCHA :
03