




PLANTA - BOX
ESCALA : 1 / 50

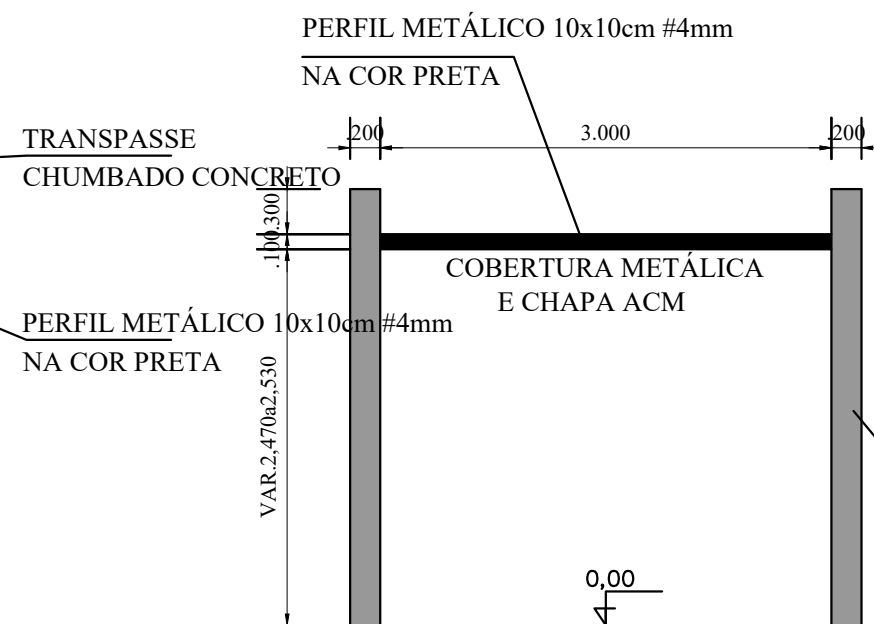

VISTA DE FRENTE DO BOX
ESCALA : 1 / 50

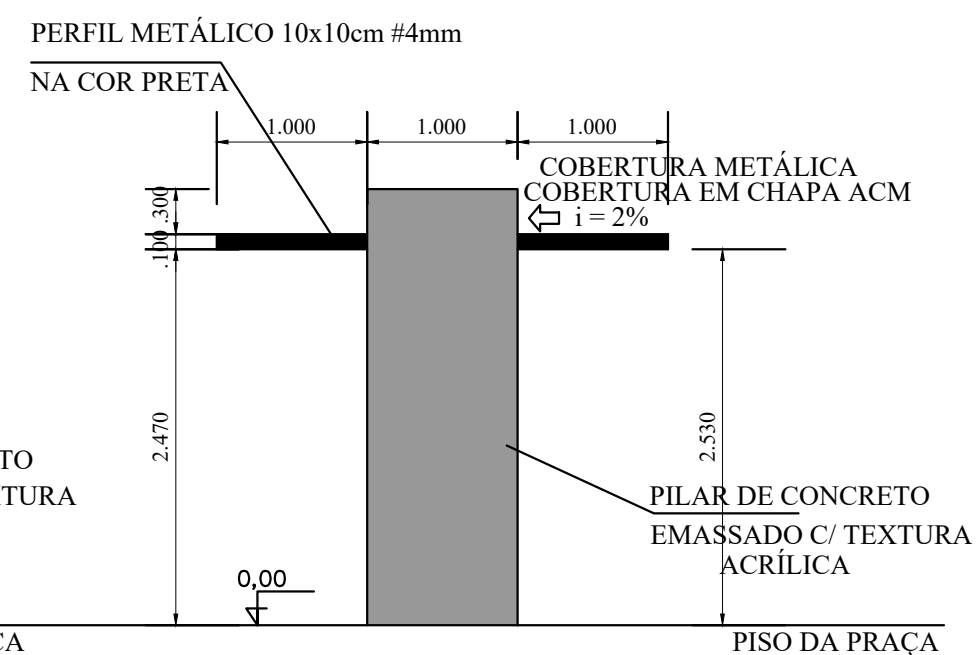

VISTA DA LATERAL DO BOX
ESCALA : 1 / 50

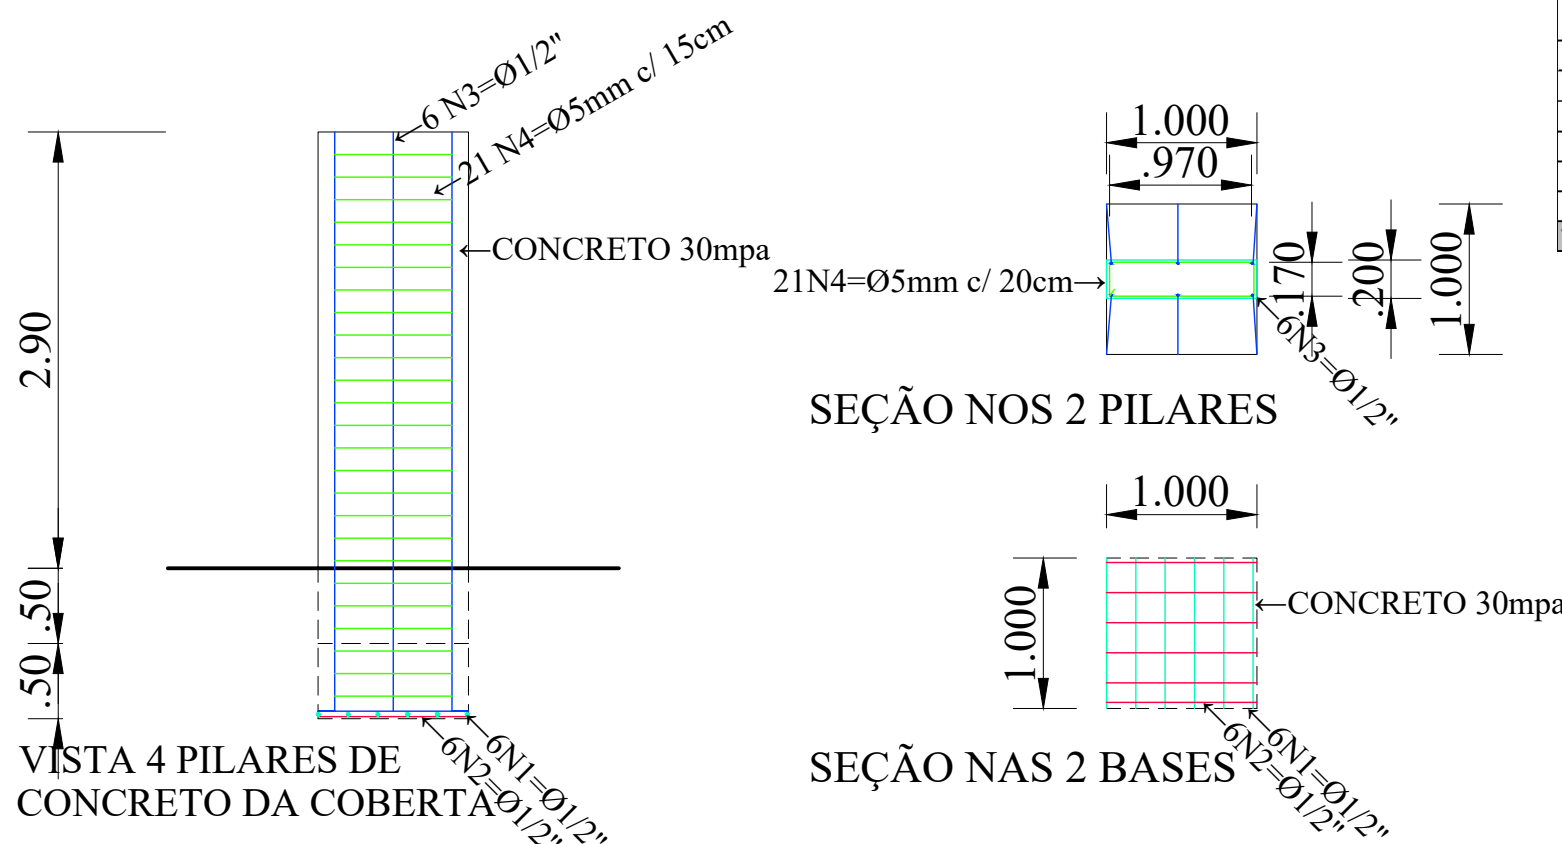

DETALHE ESTRUTURAL

QUADRO DE FERRAGENS 80 PILARES DOS 40 BOXES											FORMA (M ²)	CONCRETO (M ³)
ITEM	REPET.	POSIÇÃO	BITOLA		TAMANHO ITEM (M)	QUANTID.	TAMANHO TOTAL (M)	PESO LINEAR	PESO UNITARIO			
			MM	POL								
PILAR - BASE	80,00	N1	12,50	1/2"	1,00	6,00	480,00	0,96	462,24	160,00	40,00	
PILAR - BASE	80,00	N2	12,50	1/2"	1,00	6,00	480,00	0,96	462,24			
PILAR - ESTRUTURA	80,00	N3	12,50	1/2"	3,40	6,00	1.632,00	0,96	1.571,62	5,44	192,00	
PILAR - ESTRUTURA	80,00	N4	5,00	3/16"	2,38	23,00	4.379,20	0,15	674,40			
TOTAL GERAL									3.170,50	165,44	232,00	

PREFEITURA MUNICIPAL DE CAMPOS SALES

PROJETO :
CONSTRUÇÃO DE PARQUE DE FEIRAS E EVENTOS

LOCALIDADE : CENTRO - CAMPOS SALES / CE	DATA : 20.03.2020	ESCALA : INDICADA
ASSUNTO : PLANTA BAIXA, VISTAS e ESTRUTURAL BOXES	PROJETO : NARCIS DE MELO JUNIOR CREA : 0607557370	PRANCHA : 03