

PAVIMENTADO EM PEDRA TOSCA
RUA SDO 07-CONJUNTO LINDALVA MARTINS

BAIRRO POÇO

Claudia Villas Boas
Eng.º Civil-CREA-CE 14.365-0
Prefeitura Municipal de Campos Sales


CONFIGURAÇÃO DE IMPRESSÃO

PENAL	ESP.	COR
01	0.10	PRETO
02	0.20	PRETO
03	0.40	PRETO
04	0.75	PRETO
05	0.10	PRETO
06	0.25	PRETO
07	0.45	PRETO
DEMAIS	0.16	BY-LAYER


TAMANHO A3 - 297 420

PROJETO		LEGENDA PLANTA		LEGENDA PERFIL		RESPONSÁVEL	DATA	ESCALA
PROJETO	PAVIMENTAÇÃO EM PEDRA TOSCA	---x--- CERCA	---x--- PROJETO	---x--- PROJETO	CLAUDIA VILLAS BOAS	MAIO/2018	INDICADA	
CONTRATANTE	GOVERNO MUNICIPAL DE CAMPOS SALES-CE	■ IMÓVEIS	--- EIXO PROJETO	--- TERRENO NATURAL	DESENHO			
ENDEREÇO	RUA SDO 07-CONJUNTO LINDALVA MARTINS	○ AÇUDES / LAGOAS	--- BUEIRO CAPEADO		EXTENSÃO	62,00 m		
CONTEÚDO	PLANTA DE LOCALIZAÇÃO	--- VIAS DE ACESSO	--- BUEIRO TUBULAR		LARGURA	10,00 m		

01-05

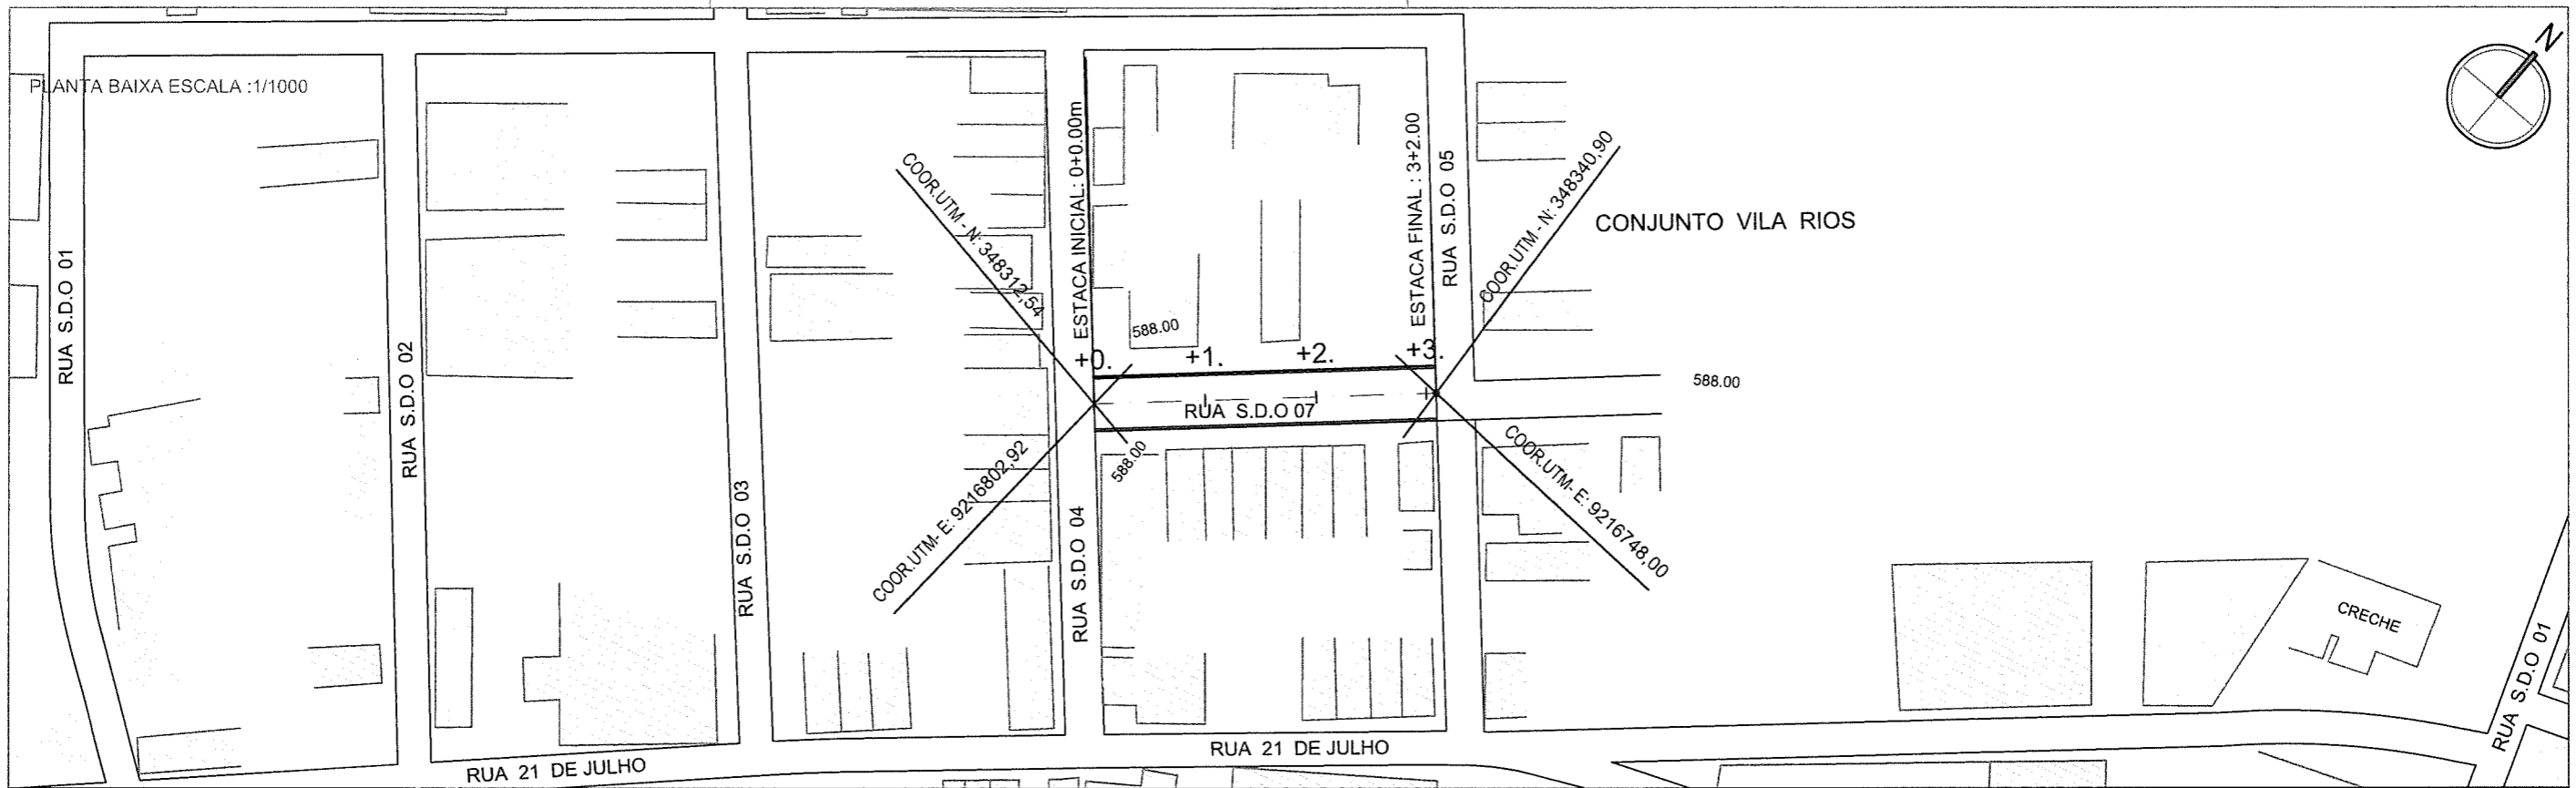

PERFIL LONGITUDINAL
ESCALA H : 1/2000 / V : 1/200

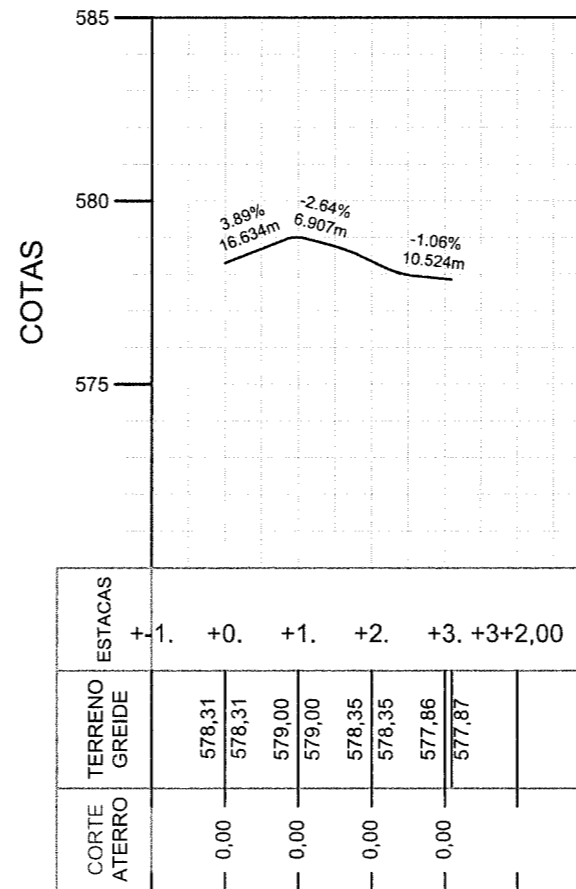

Claudia Villas Boas
Eng.ª CIVIL-CREA-CE 14.865-G
Prefeitura Municipal de Campos Sales

PROJETO GEOMÉTRICO



PROJETO	PAVIMENTAÇÃO EM PEDRA TOSCA	LEGENDA PLANTA	— x — CERCA	LEGENDA PERFIL	RESPONSÁVEL	CLAUDIA VILLAS BOAS	DATA	MAIO/2018	ESCALA	INDICADA
CONTRATANTE	GOVERNO MUNICIPAL DE CAMPOS SALES - CE	■ IMÓVEIS	— EIXO PROJETO	— PROJETO	DESENHO	JOELSON MIRANDA	02-05			
ENDEREÇO	RUA SDO 07-CONJUNTO LINDALVA MARTINS	■ AÇUDES / LAGOAS	— BUEIRO CAPEADO	— TERRENO NATURAL	EXTENSÃO	62,00 m				
CONTEÚDO	PLANTA E PERFIL	— VIAS DE ACESSO	— BUEIRO TUBULAR	LARGURA	10,00 m					

CONFIGURAÇÃO DE IMPRESSÃO

RENDA	ESP.	COR
01	3,10	PRETO
02	3,20	PRETO
03	3,30	PRETO
04	3,40	PRETO
05	3,50	PRETO
06	3,60	PRETO
07	3,70	PRETO
08	3,80	PRETO
09	3,90	PRETO
10	4,00	PRETO

IMPRESSÃO: 01/05/2018 09:52:00
LAYOUT: 01 - 09/05/2018

PLANTA BAIXA ESCALA : 1/1000

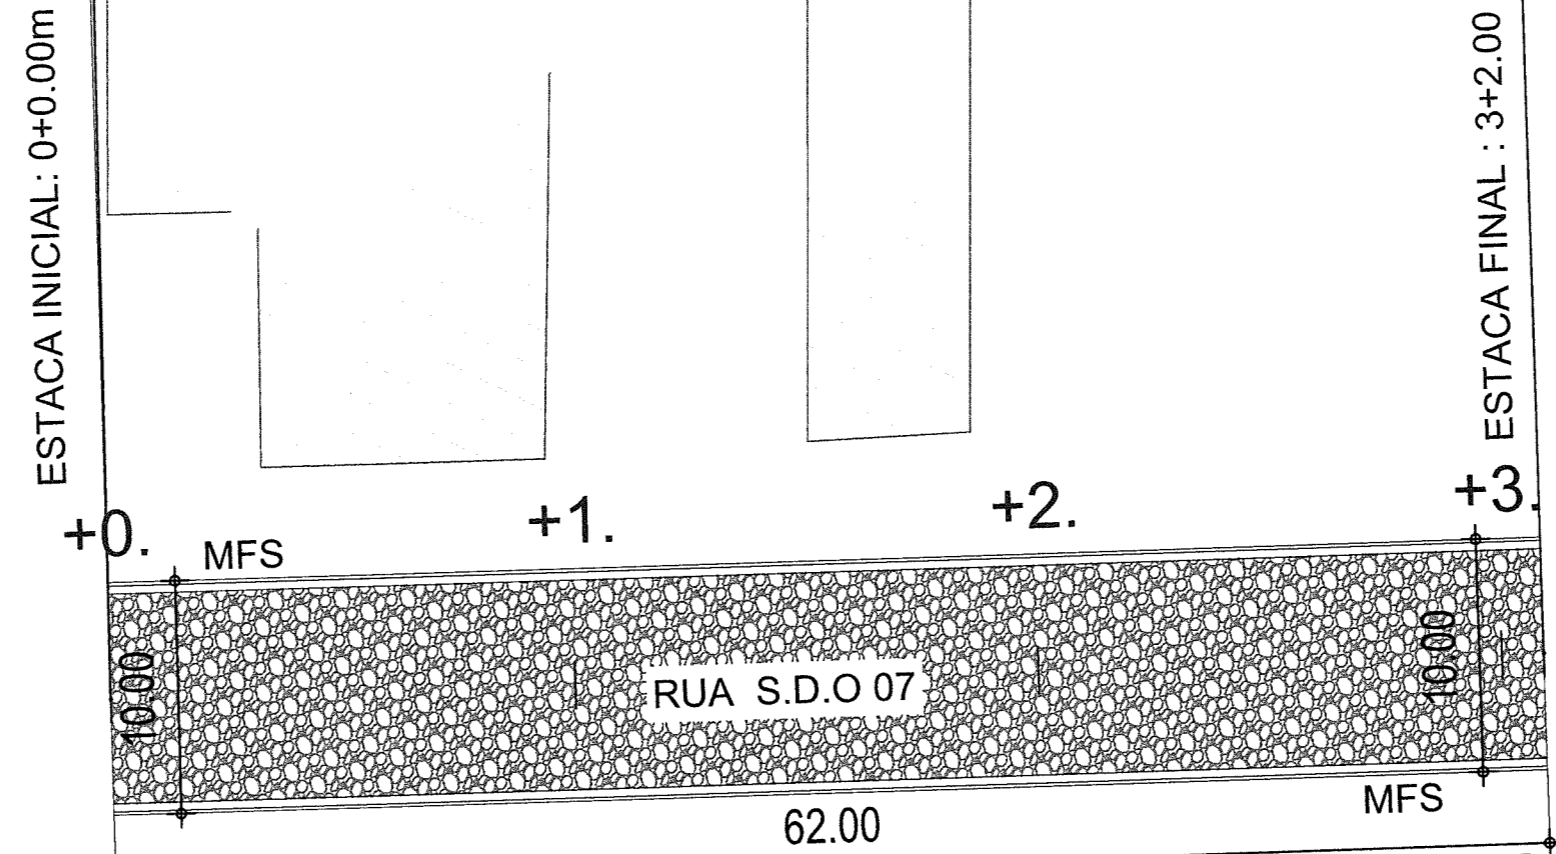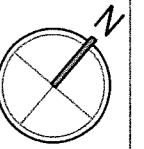

LEGENDA:

- (MFS) MEIO FIO COM SARJETA
- (MFF) MEIO FIO DE FECHAMENTO


Claudia Villas Boas
Eng.ª CIVIL - CREA - CE 14.308-1
Professora Municipal de Campos Sales

PERNA	ESP.	QDR
01	0.10	PROJETO
02	0.20	PROJETO
03	0.10	PROJETO
04	0.20	PROJETO
05	0.10	PROJETO
06	0.15	PROJETO
07	0.10	PROJETO
08	0.10	PROJETO


PROJETO GEOMÉTRICO

PROJETO	PAVIMENTAÇÃO EM PEDRA TOSCA	LEGENDA PLANTA	CERCA	LEGENDA PERFIL	PROJETO	RESPONSÁVEL	CLAUDIA VILLAS BOAS	DATA	MAIO/2018	ESCALA	INDICADA
CONTRATANTE	GOVERNO MUNICIPAL DE CAMPOS SALES - CE	IMÓVEIS	EIXO PROJETO	TERRENO NATURAL		DESENHO	JOELSON MIRANDA				
ENDEREÇO	RUA SDO 07-CONJUNTO LINDALVA MARTINS	AÇUDES / LAGOAS	BUEIRO CAPEADO			EXTENSÃO	62,00 m				
CONTEÚDO	PLANTA BAIXA	VIAS DE ACESSO	BUEIRO TUBULAR			LARGURA	10,00 m				


02-05

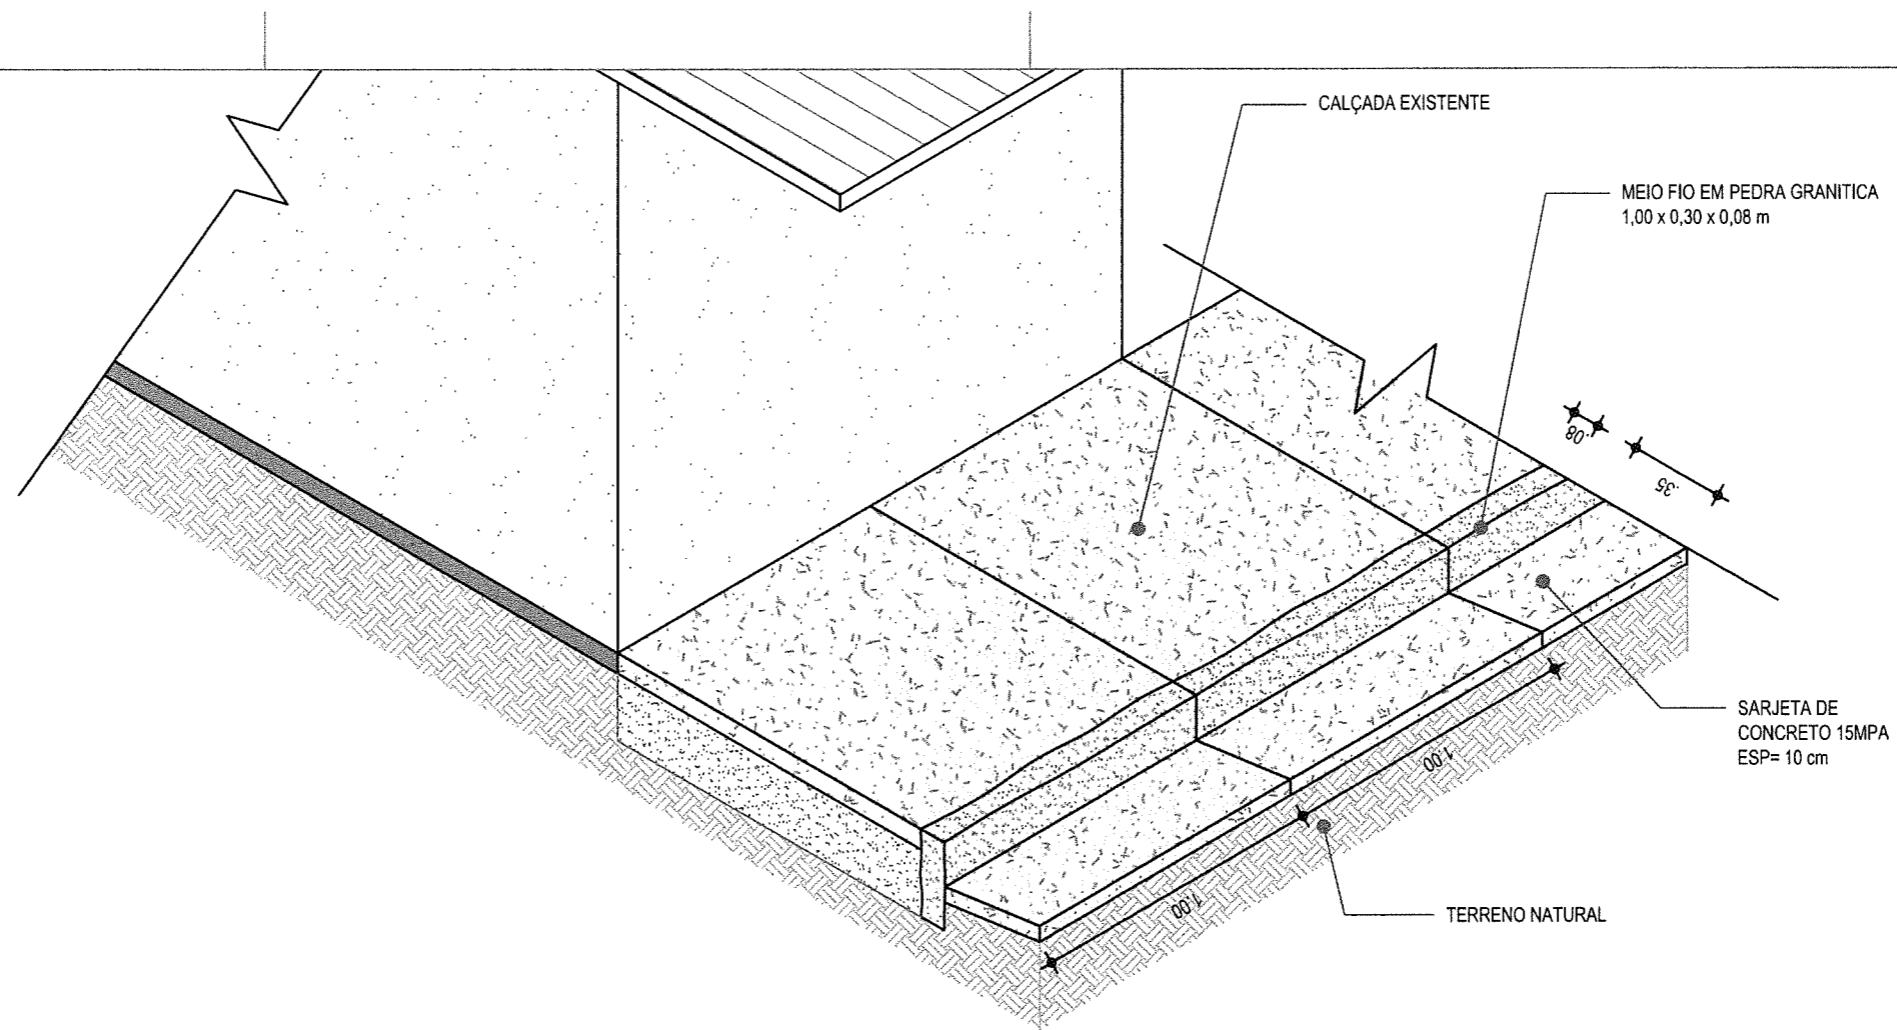

01 | DETALHE - MEIO FIO DE PEDRA GRANITICA E SARJETA DE CONCRETO
ESC.: 1/25

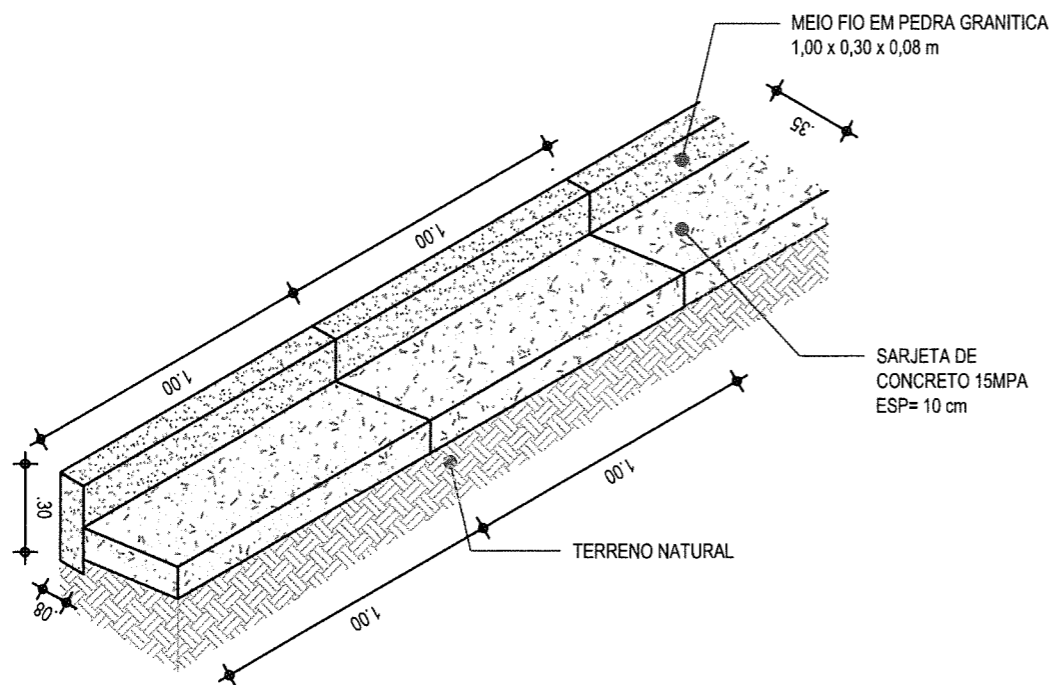

02 | DETALHE - MEIO FIO PEDRA GRANITICA E SARJETA
ESC.: 1/25

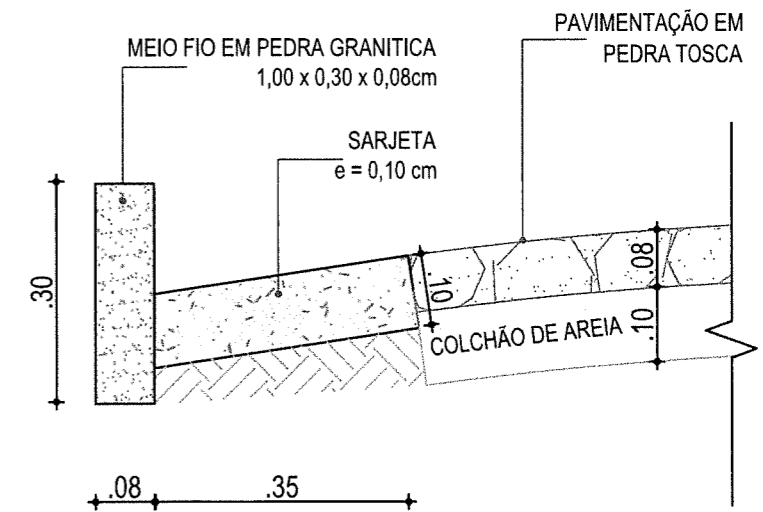

03 | DETALHE - MEIO FIO PEDRA GRANITICA E SARJETA
ESC.: 1/10

Claudia Villas Boas
Eng. Civil - CREMACE 14.365-0
Prof. Universidade Municipal de Campos Sales

PROJETO GEOMÉTRICO

PROJETO	PAVIMENTAÇÃO EM PEDRA TOSCA
CONTRATANTE	GOVERNO MUNICIPAL DE CAMPOS SALES-CE
ENDEREÇO	RUA SDO 07-CONJUNTO LINDALVA MARTINS
CONTEÚDO	DETALHES CONSTRUTIVOS - MEIO FIO PEDRA GRANÍTICA E SARJETA DE CONCRETO

LEGENDA PLANTA	- - - - - CERCA
IMÓVEIS	- - - - - EIXO PROJETO
AÇUDES / LAGOAS	— — — — — BUEIRO CAPEADO
VIAS DE ACESSO	— — — — — BUEIRO TUBULAR

LEGENDA PERFIL	— — — — — PROJETO
	- - - - - TERRENO NATURAL

RESPONSÁVEL	CLAUDIA VILLAS BOAS
DESENHO	JOELSON MIRANDA
EXTENSÃO	62,00 m
LARGURA	10,00 m


DATA	ABRIL/2018	ESCALA	INDICADA
			04-05

CONFIGURAÇÃO DE IMPRESSÃO		
PENA	ESP.	COR
01	2,15	PRETO
02	2,25	PRETO
03	3,10	PRETO
04	2,32	PRETO
05	2,42	PRETO
06	2,25	PRETO
07	2,45	PRETO
DEMAIS	0,10	BY-LAYER

RUA SDO 07-CONJUNTO LINDALVA MARTINS

PISTA SIMPLES

ESTACAS : 3 + 2,00 m

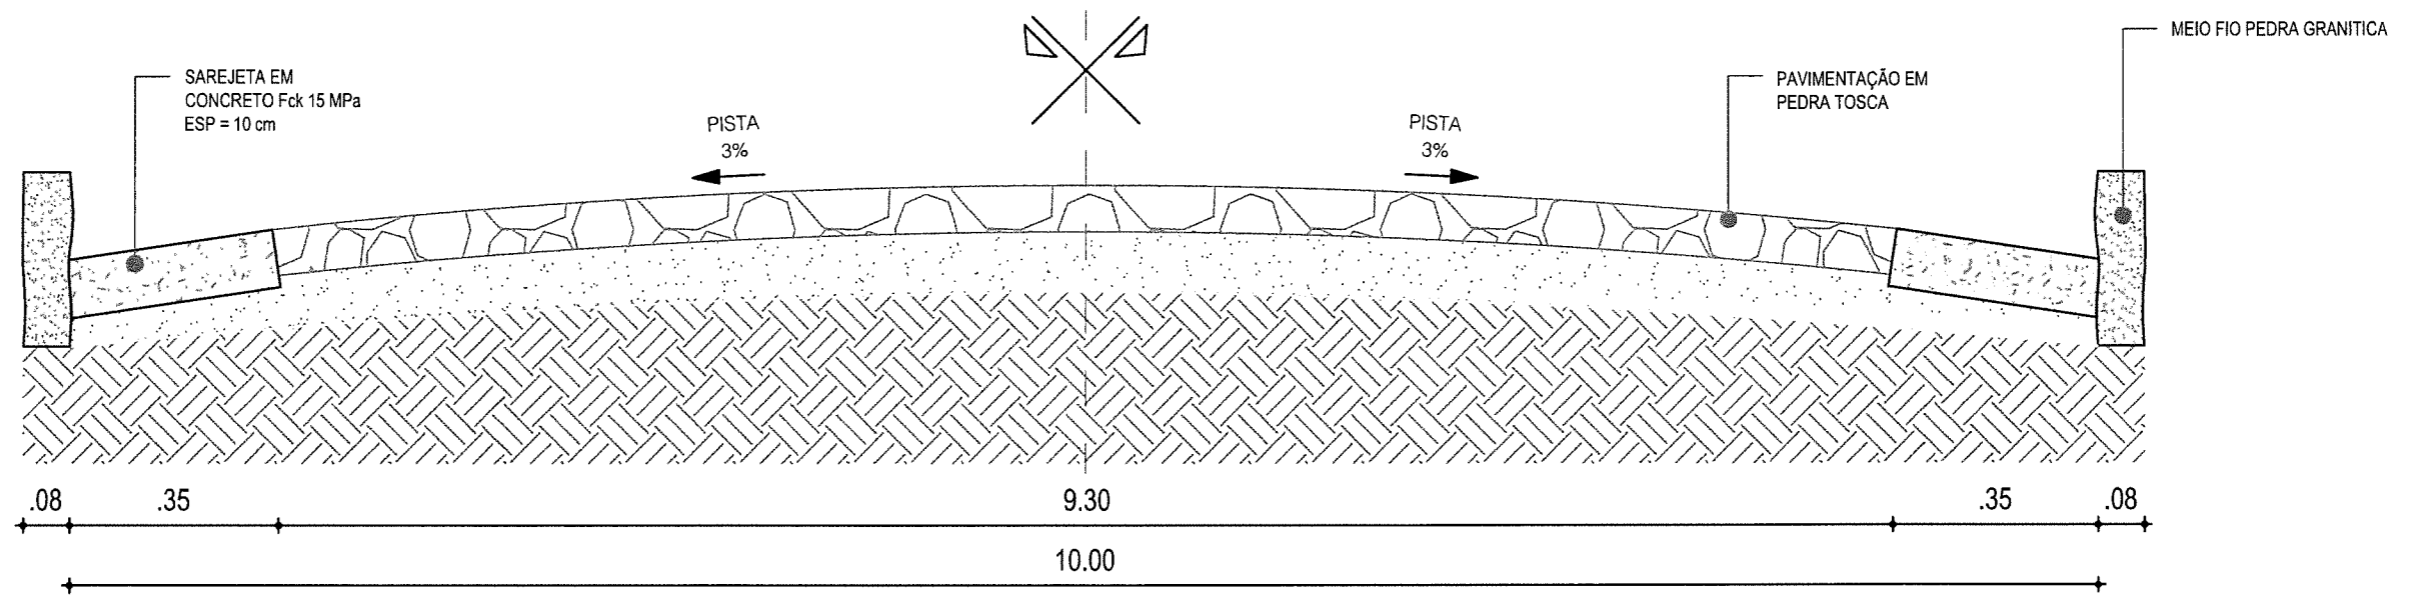

01 | SEÇÃO TIPO DE PAVIMENTAÇÃO
ESC.: 1/25

Claudia Villas Boas
Eng.ª CIVIL-CREA-CE 14.365-1
Presidente Municipal de Campos Sales

CONFIGURAÇÃO DE IMPRESSÃO		
PEÇA	ESP.	COR
01	0.10	PRETO
02	0.20	PRETO
03	0.10	PRETO
04	0.20	PRETO
05	0.10	PRETO
06	0.20	PRETO
07	0.40	PRETO
DEMAIS	0.10	BYLAYER

TAMANHO 13 - 297-420

PROJETO GEOMÉTRICO


PROJETO	PAVIMENTAÇÃO EM PEDRA TOSCA
CONTRATANTE	GOVERNO MUNICIPAL DE CAMPOS SALES-CE
ENDEREÇO	RUA SDO 07-CONJUNTO LINDALVA MARTINS
CONTEÚDO	SEÇÃO TIPO DE PAVIMENTAÇÃO

LEGENDA PLANTA	
---x---x---x---	CERCA
■	IMÓVEIS
≡≡≡	AÇUDES / LAGOAS
---	VIAS DE ACESSO
---	EIXO PROJETO
≡≡≡	BUEIRO CAPEADO
≡≡≡	BUEIRO TUBULAR

LEGENDA PERFIL	
—	PROJETO
- - - - -	TERRENO NATURAL

RESPONSÁVEL	CLAUDIA VILLAS BOAS
DESENHO	JOELSON MIRANDA
EXTENSÃO	62,00 m
LARGURA	10,00 m

DATA	ABRIL/2018	ESCALA	INDICADA
05-05			

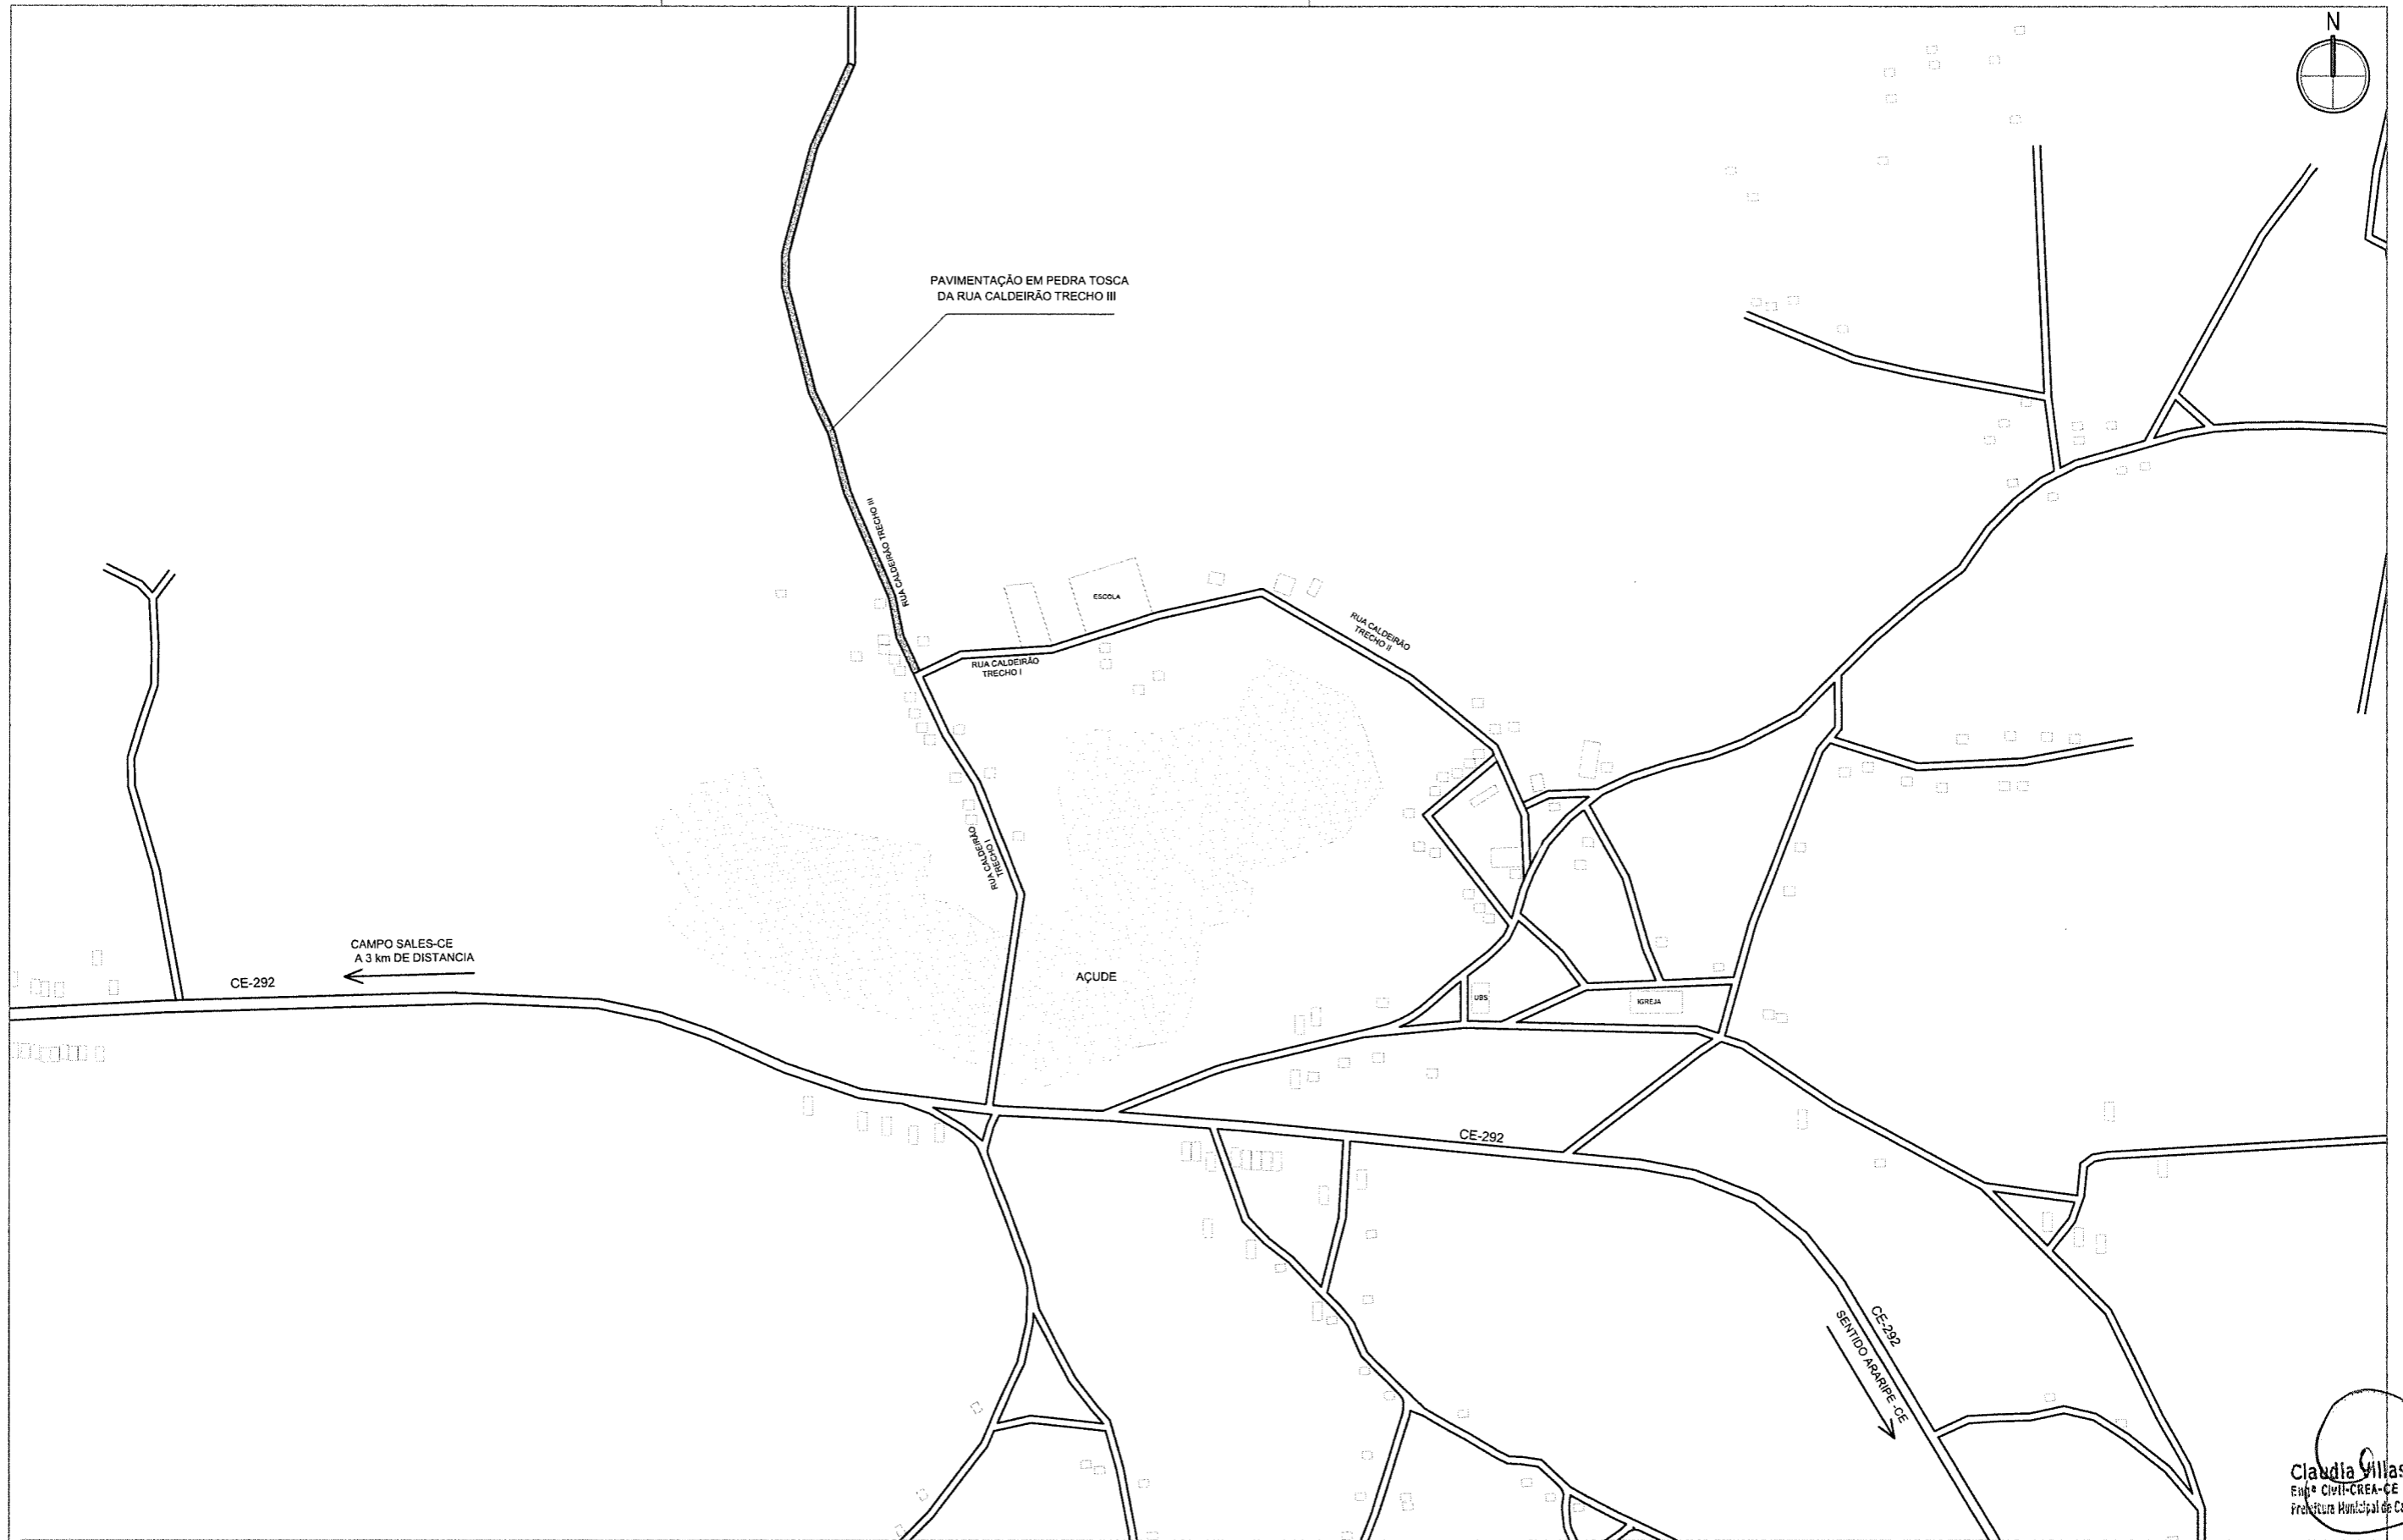

PROJETO GEOMÉTRICO

PROJETO	PAVIMENTAÇÃO EM PEDRA TOSCA	LEGENDA PLANTA	— x — CERCA	LEGENDA PERFIL	RESPONSÁVEL	CLAUDIA VILLAS BOAS	DATA	ABRIL/2018	ESCALA	INDICADA
CONTRATANTE	GOVERNO MUNICIPAL DE CAMPOS SALES -CE	IMÓVEIS	— EIXO PROJETO	— PROJETO	DESENHO	JOELSON MIRANDA				
ENDEREÇO	RUA CALDEIRÃO TRECHO III	AÇUDES / LAGOAS	— BUEIRO CAPEADO	— TERRENO NATURAL	EXTENSÃO	550,00 m				
CONTEÚDO	PLANTA E PERFIL	VIAS DE ACESSO	— BUEIRO TUBULAR		LARGURA	6,00 m				



CONFIGURAÇÃO DE IMPRESSÃO

POSTO	ESP.	COM.
01	0.10	PRETO
02	0.20	PRETO
03	0.10	PRETO
04	0.20	PRETO
05	0.10	PRETO
06	0.20	PRETO
07	0.10	PRETO
08	0.20	PRETO
09	0.10	PRETO
10	0.20	PRETO

TAL: ABRIL 43 - 210 x 297 mm

Claudia Villas Boas
Eng. Civil-CREA-CE 14.365/0-5
Prefeitura Municipal de Campos Sales

01-05

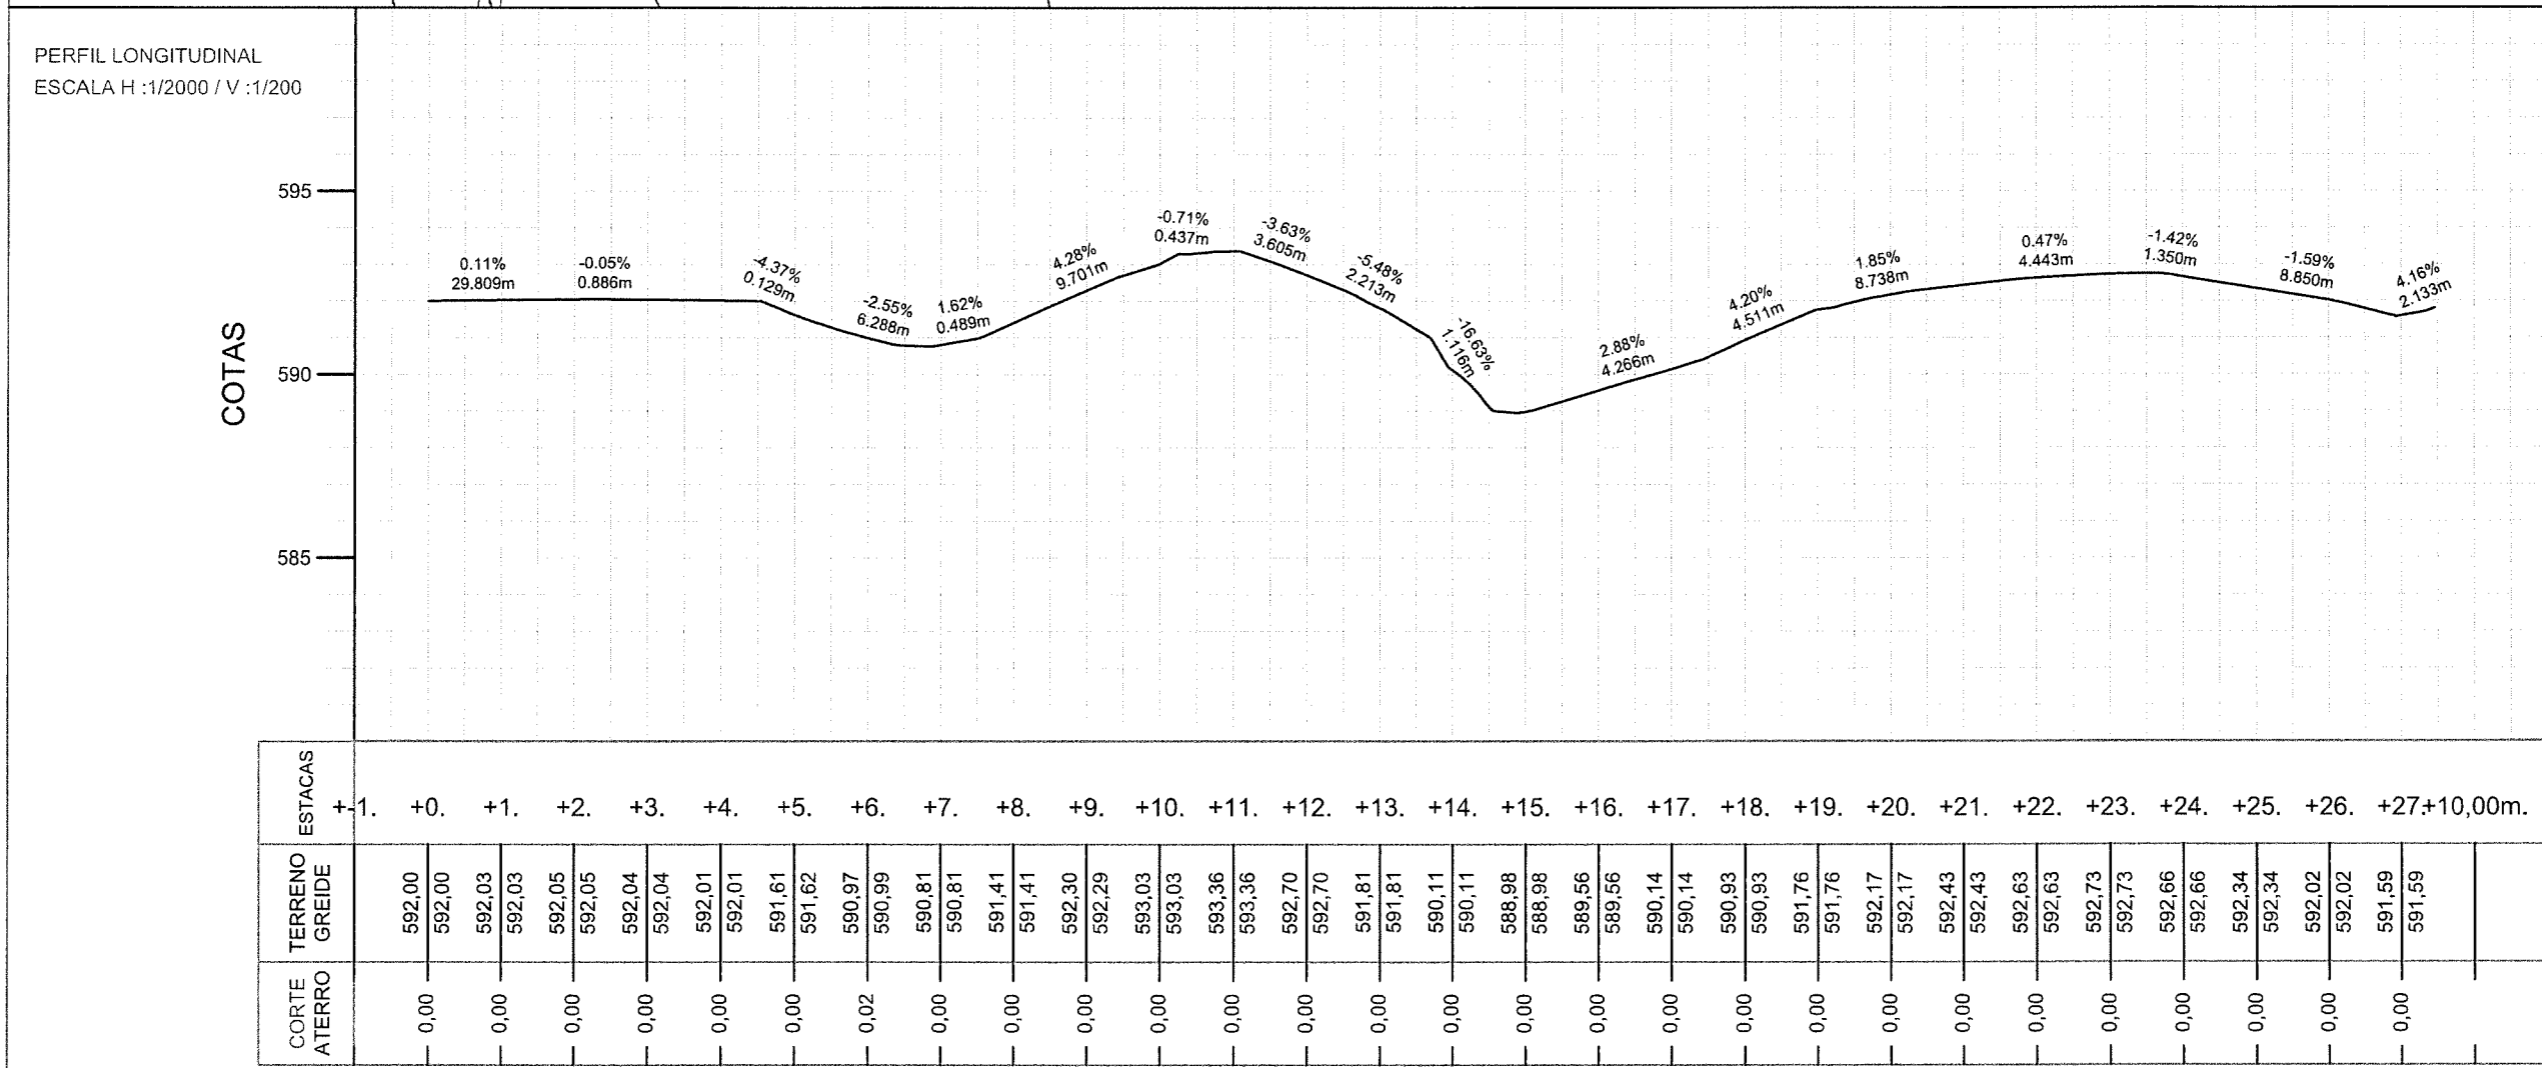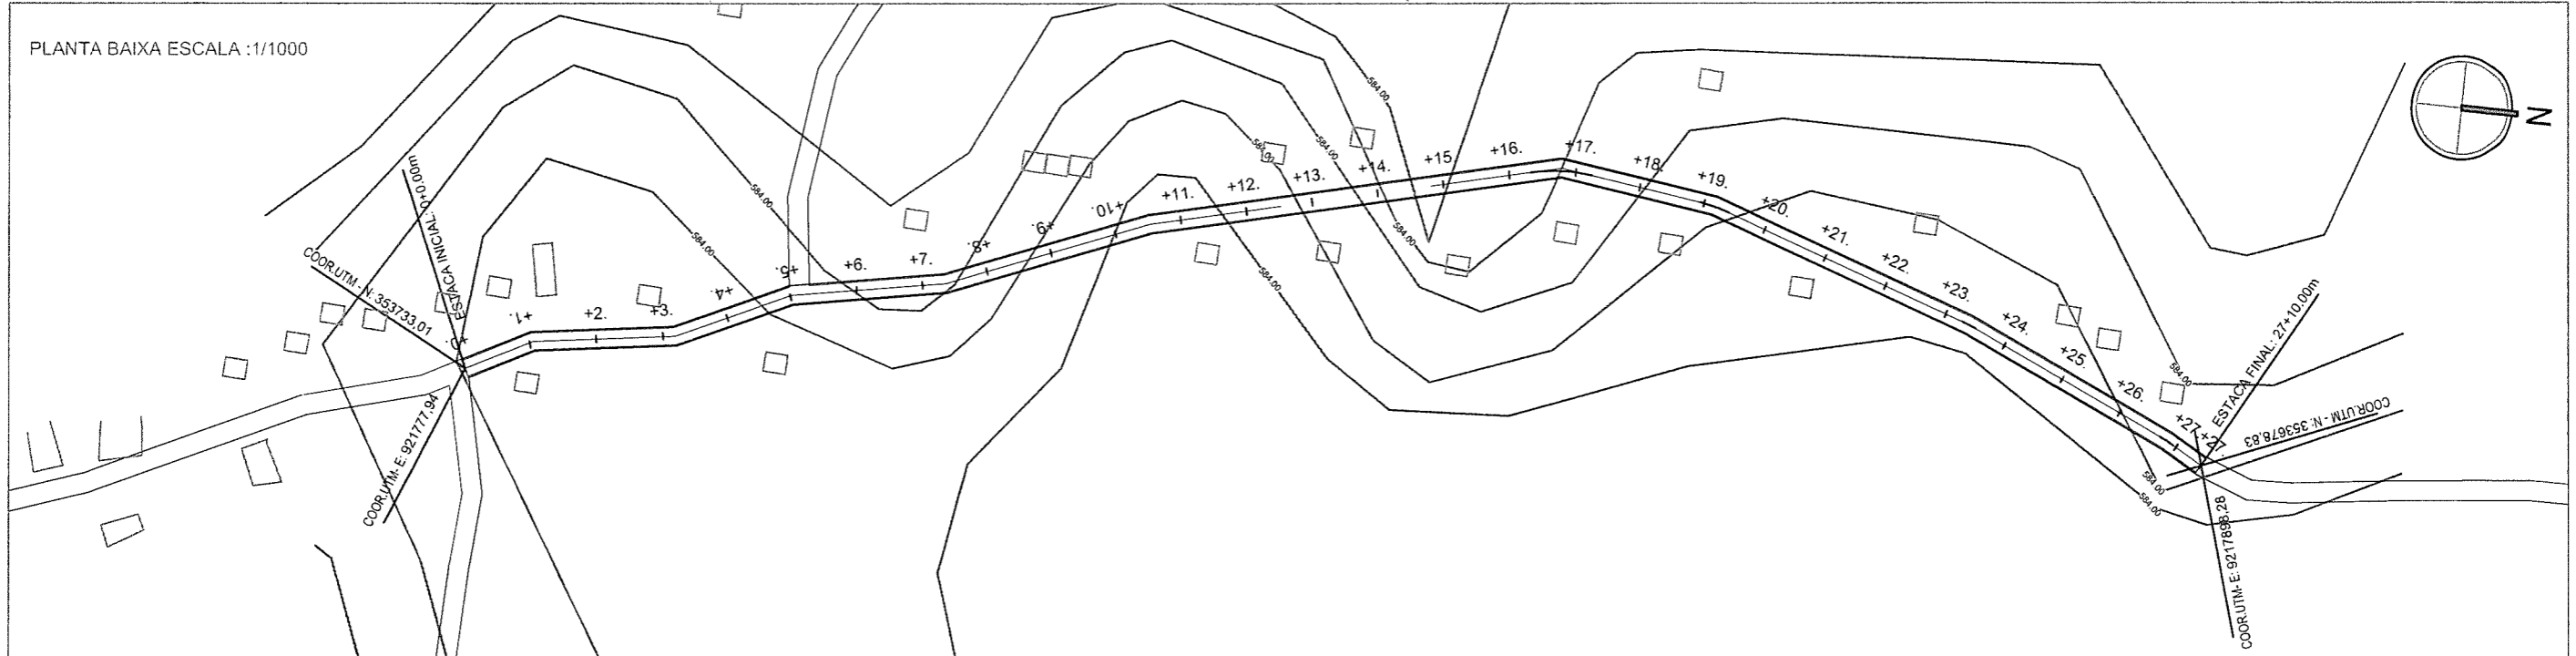


Claudia Villas Boas
Eng. Civil - CREA/CE 14.365/1
Prat. Rua Municipal de Campos Sales

COMPARAÇÃO DE PREÇOS

PERÍO	EMP.	COD.
01	0,10	PRETO
02	0,20	PRETO
03	0,30	PRETO
04	0,40	PRETO
05	0,50	PRETO
06	0,60	PRETO
07	0,70	PRETO
08	0,80	PRETO
09	0,90	PRETO
10	1,00	PRETO


PROJETO GEOMÉTRICO			
PROJETO	PAVIMENTAÇÃO EM PEDRA TOSCA	LEGENDA PLANTA	CERCA
CONTRATANTE	GOVERNO MUNICIPAL DE CAMPOS SALES - CE	IMÓVEIS	EIXO PROJETO
ENDEREÇO	RUA CALDEIRÃO TRECHO III	AÇUDES / LAGOAS	BUEIRO CAPEADO
CONTEÚDO	PLANTA E PERFIL	VIAS DE ACESSO	BUEIRO TUBULAR
RESPONSÁVEL	CLAUDIA VILLAS BOAS	LEGENDA PERFIL	PROJETO
DESENHO	JOELSON MIRANDA		TERRENO NATURAL
EXTENSÃO	550,00 m		
LARGURA	6,00 m		
DATA	ABRIL/2018	ESCALA	INDICADA

02-05

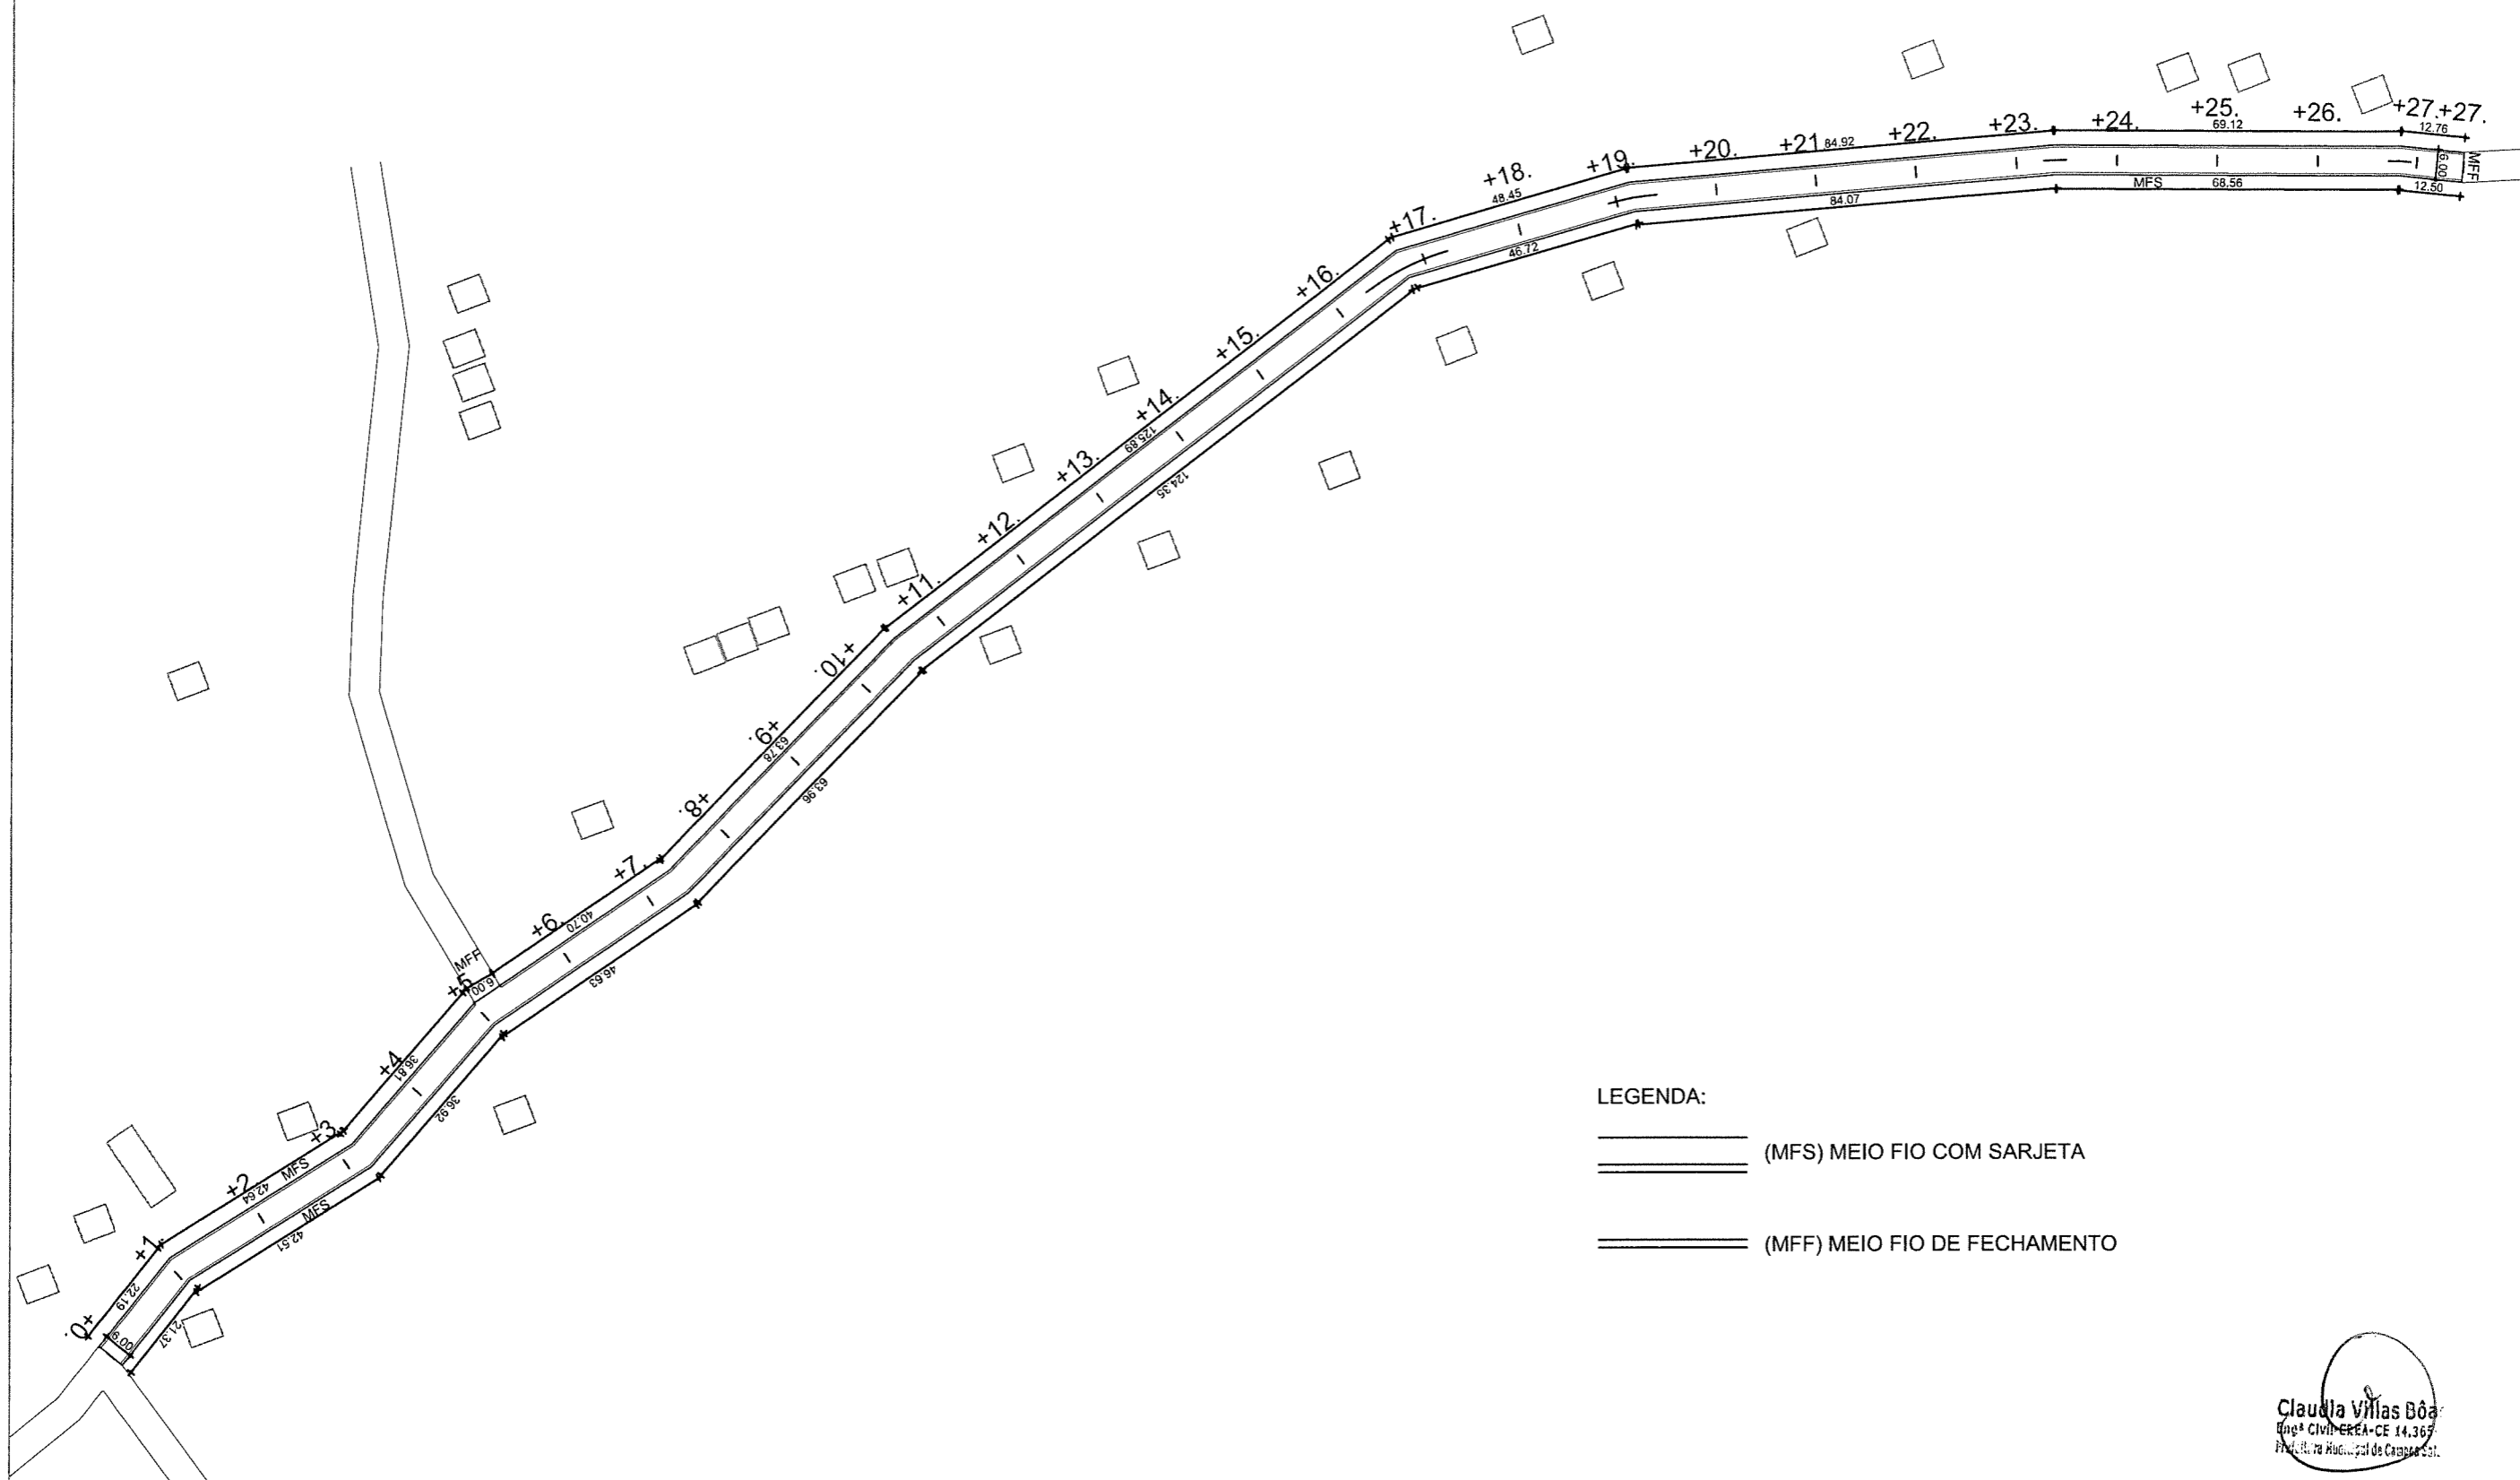

LEGENDA:

(MFS) MEIO FIO COM SARJETA
 (MFF) MEIO FIO DE FECHAMENTO

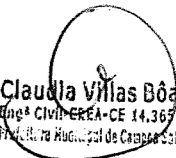

 Claudia Villas Boas
 Eng.ª CIVIL - CREA - CE 14.367
 Rua: da Municipalidade de Campos - CE

CONFIGURAÇÃO DE IMPRESSÃO


ITEM	ESP.	COR
01	0.10	PRETO
02	0.20	PRETO
03	0.15	PRETO
04	0.25	PRETO
05	0.10	PRETO
06	0.20	PRETO
07	0.15	PRETO
08	0.10	PRETO
09	0.10	PRETO
10	0.10	PRETO

PROJETO GEOMÉTRICO		LEGENDA PLANTA		LEGENDA PERFIL		RESPONSÁVEL		DATA	ESCALA
PROJETO	PAVIMENTAÇÃO EM PEDRA TOSCA		CERCA		PROJETO	CLAUDIA VILLAS BOAS	ABRIL/2018	INDICADA	
CONTRATANTE	GOVERNO MUNICIPAL DE CAMPOS SALES - CE		IMÓVEIS		TERRENO NATURAL	JOELSON MIRANDA			
ENDEREÇO	RUA CALDEIRÃO TRECHO III		AÇUDES / LAGOAS			550,00 m			
CONTEÚDO	PLANTA BAIXA		VIAS DE ACESSO			6,00 m			


03-05

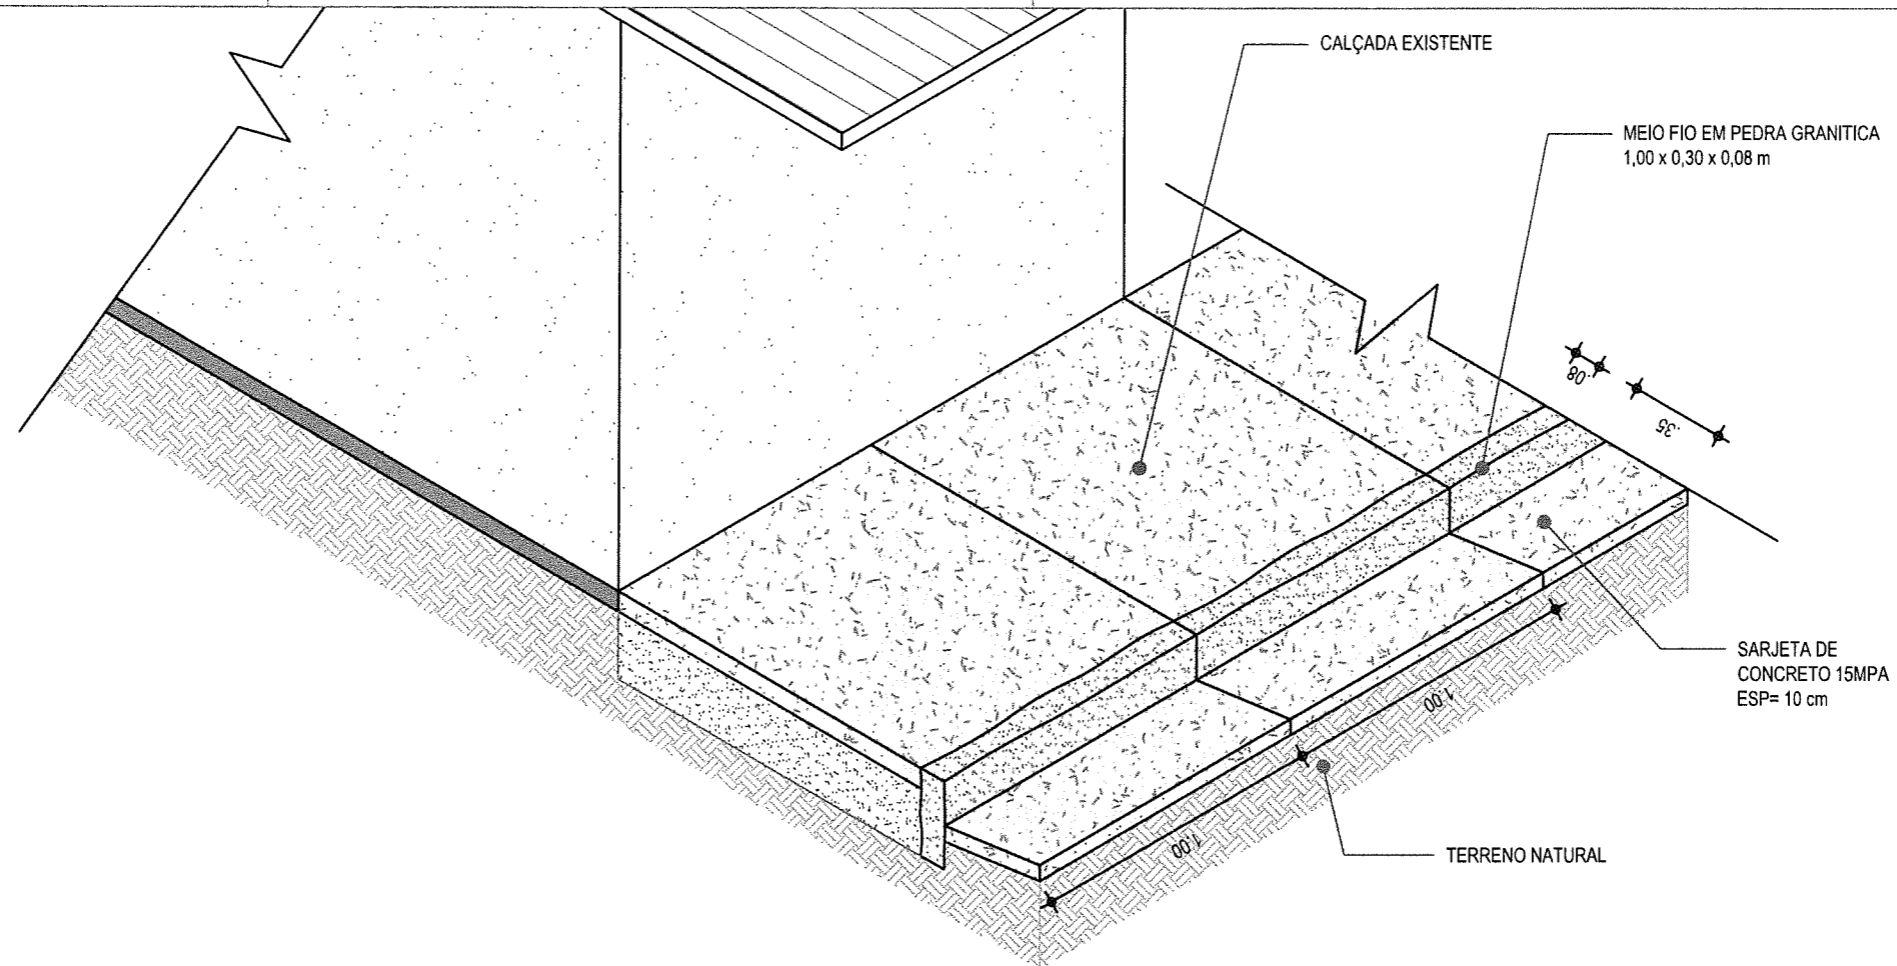

01 | DETALHE - MEIO FIO DE PEDRA GRANITICA E SARJETA DE CONCRETO
ESC.: 1/25

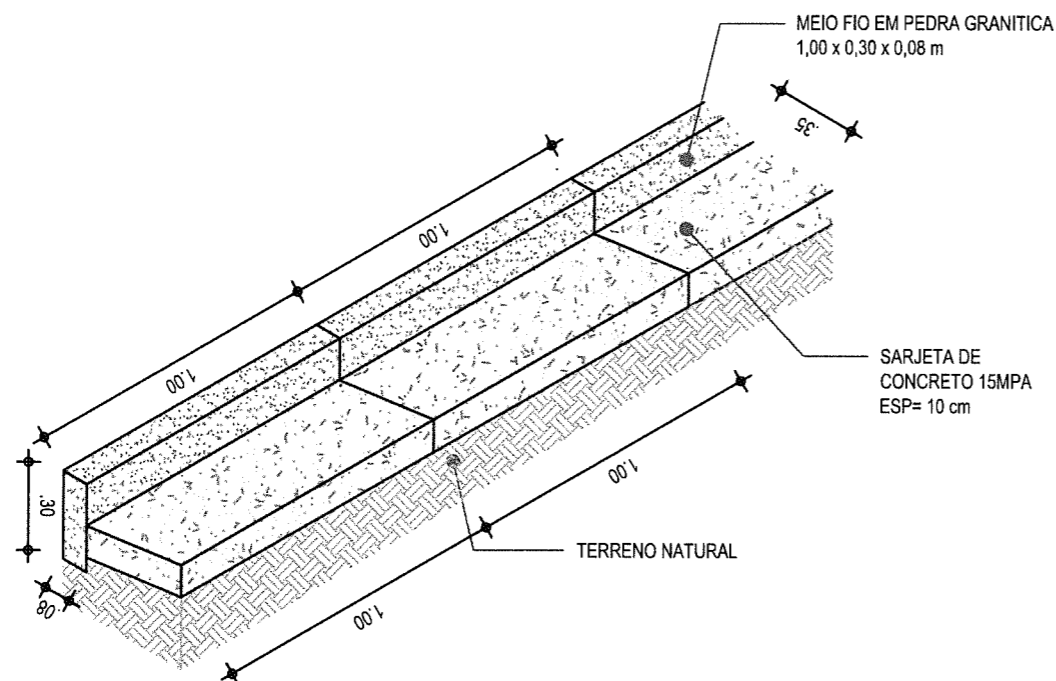

02 | DETALHE - MEIO FIO PEDRA GRANITICA E SARJETA
ESC.: 1/25

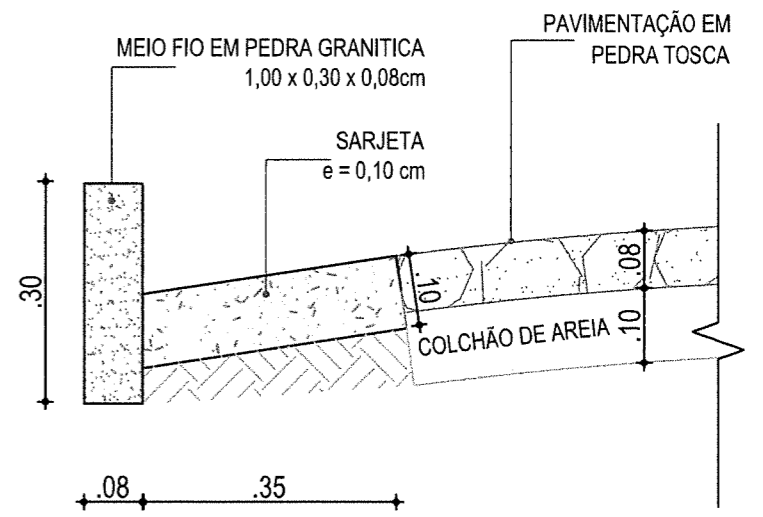

03 | DETALHE - MEIO FIO PEDRA GRANITICA E SARJETA
ESC.: 1/10

Claudia Villas Boas
Civil - CREA - CE 14.365-8
- de Campos Sales

CONFIGURAÇÃO DE IMPRESSÃO

PEÇA	ESP.	COR
01	0,30	PRETO
02	0,30	PRETO
03	0,30	PRETO
04	0,30	PRETO
05	0,30	PRETO
06	0,30	PRETO
07	0,30	PRETO
DEM. A	0,30	BY-LAYER

TAMANHO A3 - 297 x 420

PROJETO GEOMÉTRICO

PROJETO	PAVIMENTAÇÃO EM PEDRA TOSCA
CONTRATANTE	GOVERNO MUNICIPAL DE CAMPOS SALES-CE
ENDEREÇO	RUA CALDEIRÃO TRECHO III
CONTEÚDO	DETALHES CONSTRUTIVOS - MEIO FIO PEDRA GRANITICA E SARJETA DE CONCRETO

LEGENDA PLANTA	
- x - x - CERCA	
IMÓVEIS	---
AÇUDES / LAGOAS	
VIAS DE ACESSO	

LEGENDA PERFIL	
PROJETO	---
TERRENO NATURAL	---


RESPONSÁVEL	CLAUDIA VILLAS BOAS
DESENHO	JOELSON MIRANDA
EXTENSÃO	550,00 m
LARGURA	6,00 m

DATA	ABRIL/2018	ESCALA	INDICADA
04-05			

RUA CALDEIRÃO TRECHO III

PISTA SIMPLES

ESTACAS : 27 + 10,00 m

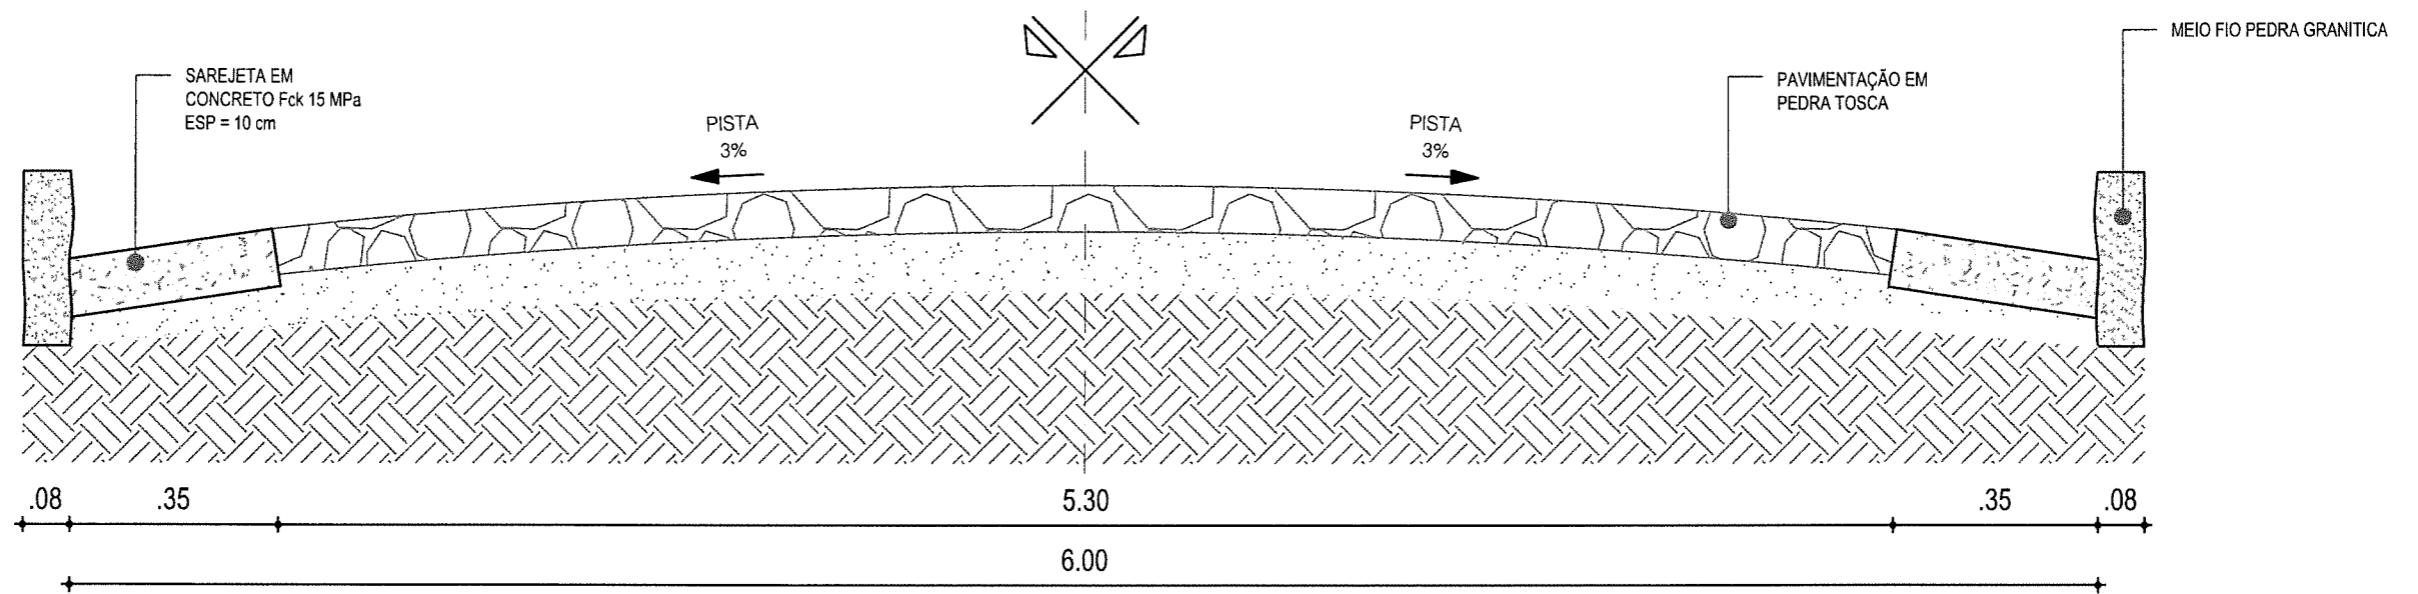


01 | SEÇÃO TIPO DE PAVIMENTAÇÃO
ESC.: 1/25

Claudia Villas Boas
Eng.º Civil-CREA-CE 14.365-
Prefeitura Municipal de Campos Sales

CONFIGURAÇÃO DE IMPRESSÃO		
PENA	ESP.	COR
01	0,10	PRETO
02	0,20	PRETO
03	0,40	PRETO
04	0,20	PRETO
05	0,10	PRETO
06	0,25	PRETO
07	0,40	PRETO
08	0,10	PRETO
09	0,10	PRETO
PROJETO GEOMÉTRICO

PROJETO	PAVIMENTAÇÃO EM PEDRA TOSCA	LEGENDA PLANTA	--*--*-- CERCA	LEGENDA PERFIL	RESPONSÁVEL	CLAUDIA VILLAS BOAS	DATA	ABRIL/2018	ESCALA	INDICADA
CONTRATANTE	GOVERNO MUNICIPAL DE CAMPOS SALES-CE	IMÓVEIS	----- EIXO PROJETO	----- PROJETO	DESENHO	JOELSON MIRANDA	05-05			
ENDEREÇO	RUA CALDEIRÃO TRECHO III	ÁÇUDES / LAGOAS	===== BUEIRO CAPEADO	----- TERRENO NATURAL	EXTENSÃO	550,00 m				
CONTEÚDO	SEÇÃO TIPO DE PAVIMENTAÇÃO	VIAS DE ACESSO	===== BUEIRO TUBULAR	LARGURA	6,00 m					

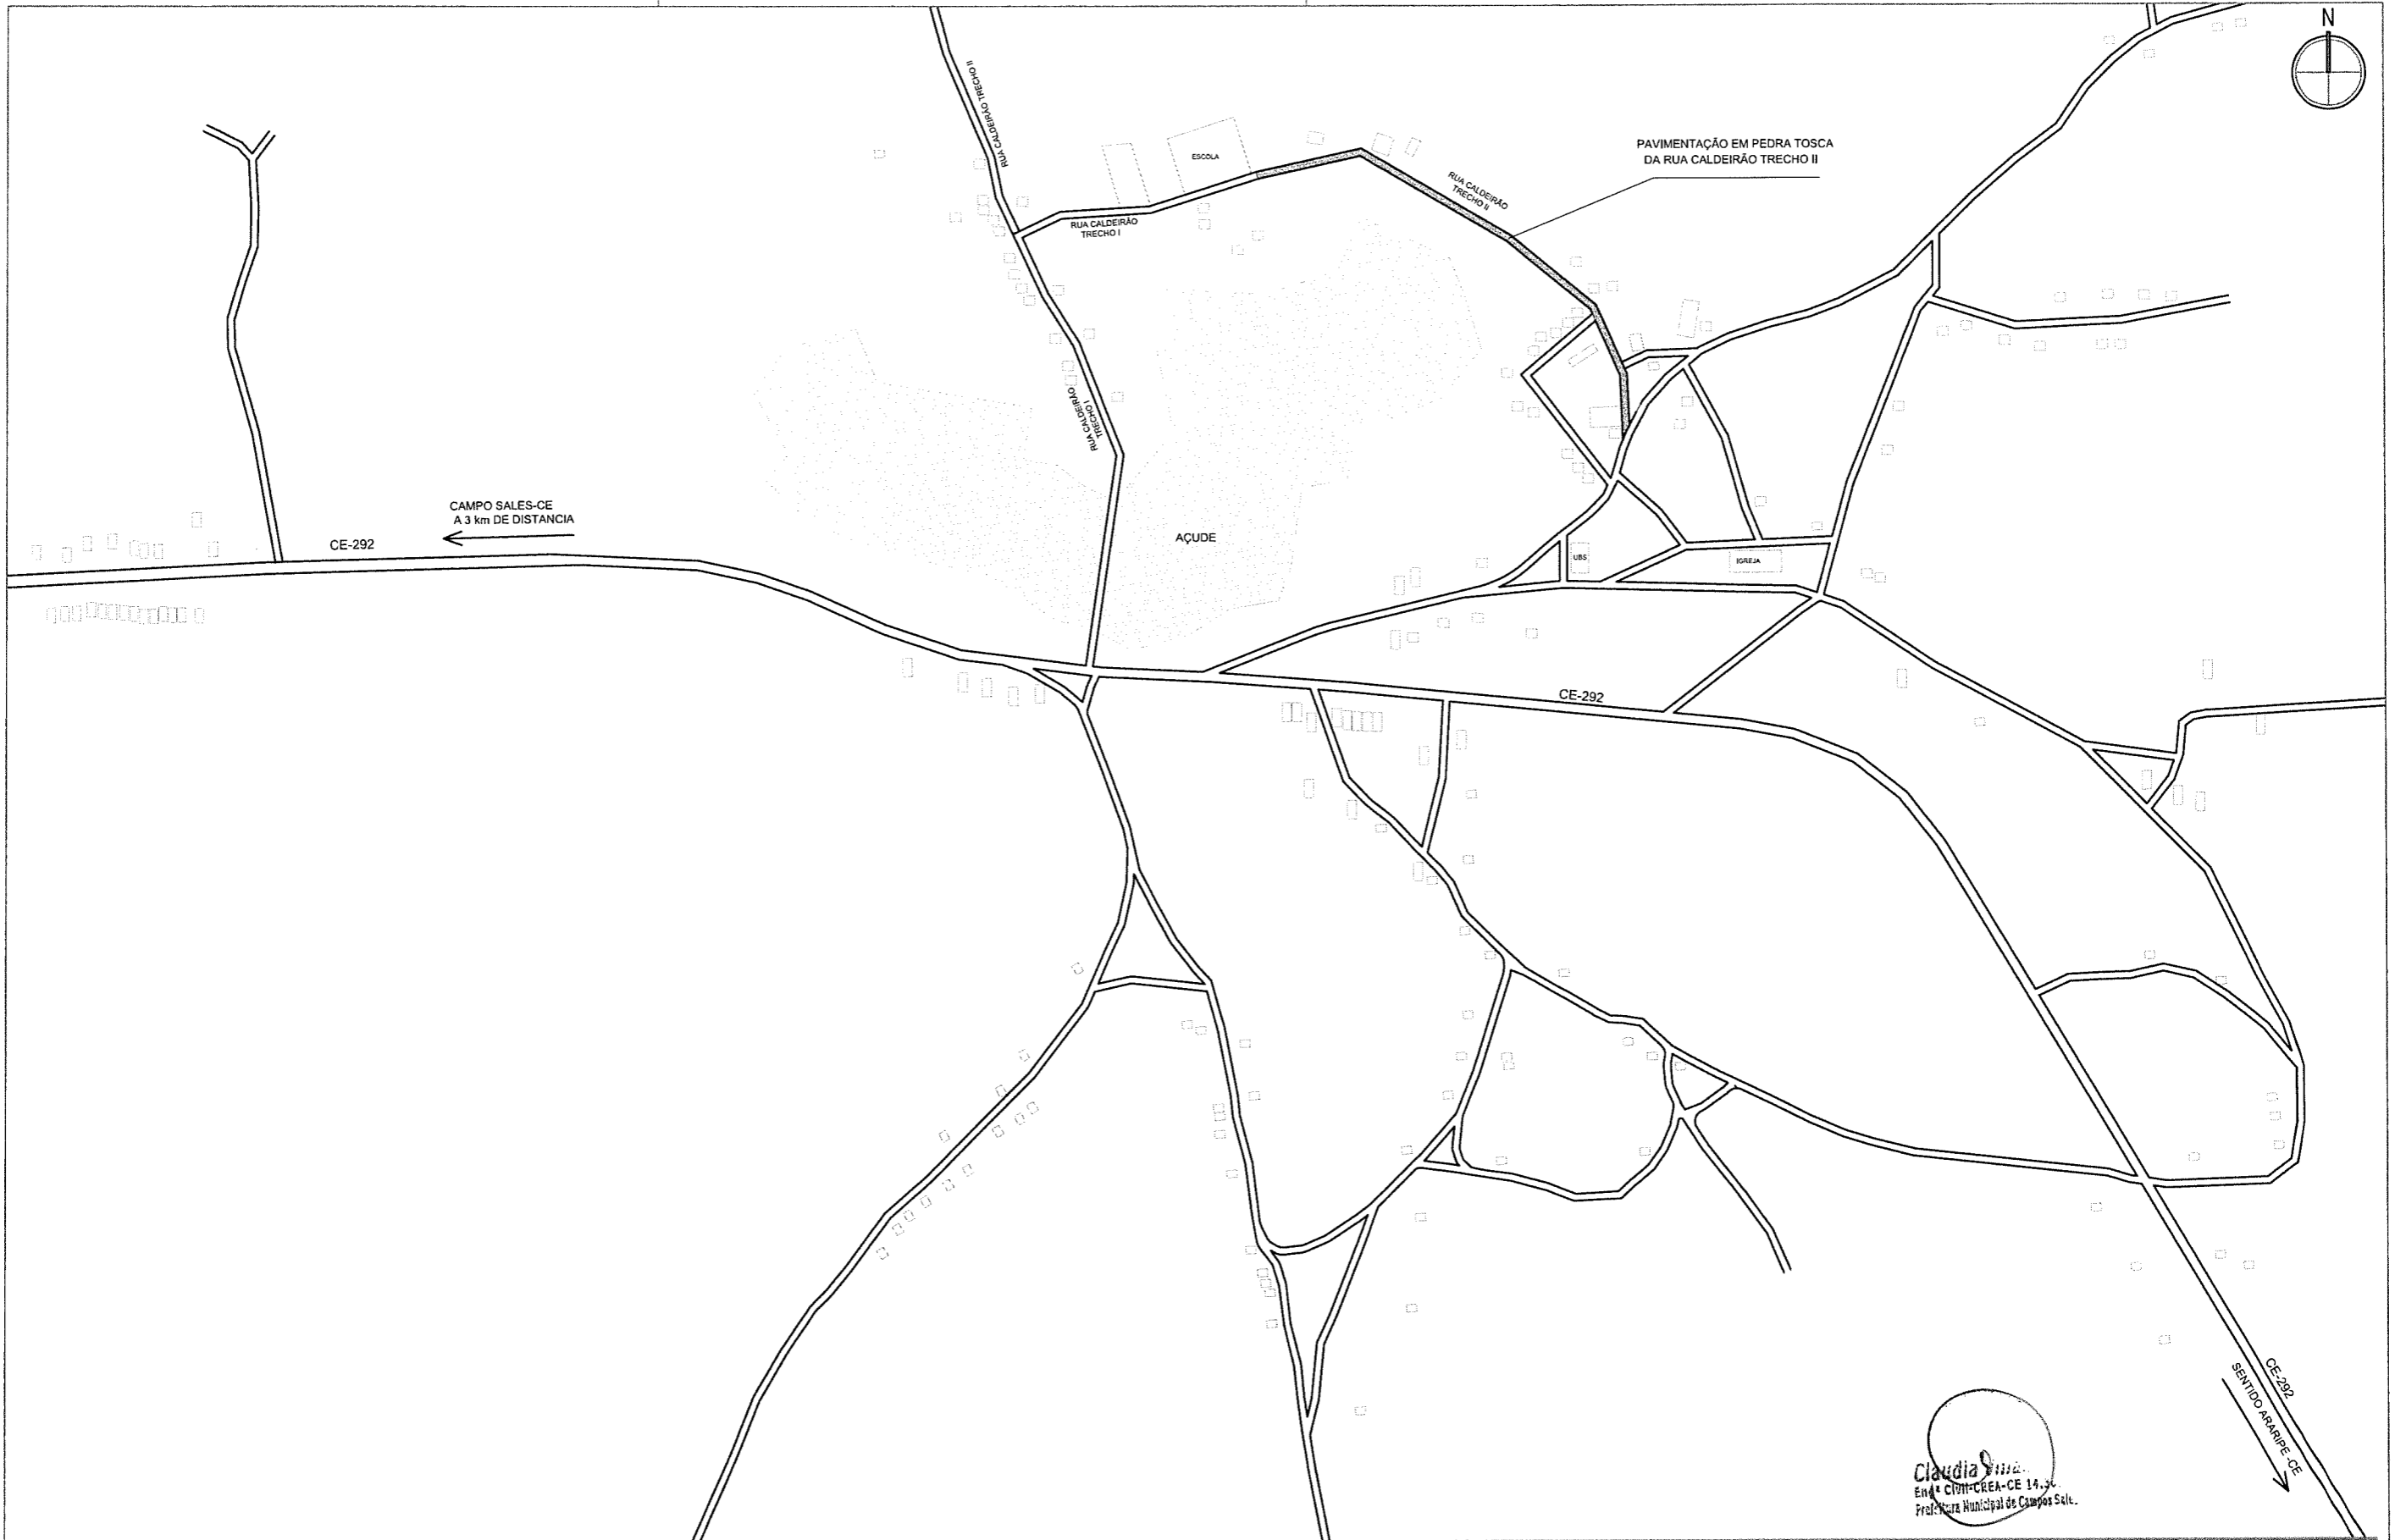



Claudia Vila
 Eng.ª CIVIL-CREA-CE 14.36
 Prefeitura Municipal de Campos Sales.

PROJETO GEOMÉTRICO

PROJETO	PAVIMENTAÇÃO EM PEDRA TOSCA	LEGENDA PLANTA	— x — CERCA	LEGENDA PERFIL	RESPONSÁVEL	CLAUDIA VILLAS BOAS	DATA	ABRIL/2018	ESCALA	INDICADA
CONTRATANTE	GOVERNO MUNICIPAL DE CAMPOS SALES -CE	IMÓVEIS	— EIXO PROJETO	— PROJETO	DESENHO	JOELSON MIRANDA	01-05			
ENDEREÇO	RUA CALDEIRÃO TRECHO II	AÇUDES / LAGOAS	— BUEIRO CAPEADO	— TERRENO NATURAL	EXTENSÃO	424,00 m				
CONTEÚDO	PLANTA E PERFIL	VIAS DE ACESSO	— BUEIRO TUBULAR	LARGURA	6,00 m					

COMPROVAÇÃO DE EXPERIÊNCIA

ITEM	EMP.	CON.
01	0,10	PROJETO
02	0,20	PROJETO
03	0,10	PROJETO
04	0,25	PROJETO
05	0,10	PROJETO
06	0,25	PROJETO
07	0,40	PROJETO
08	0,10	PROJETO

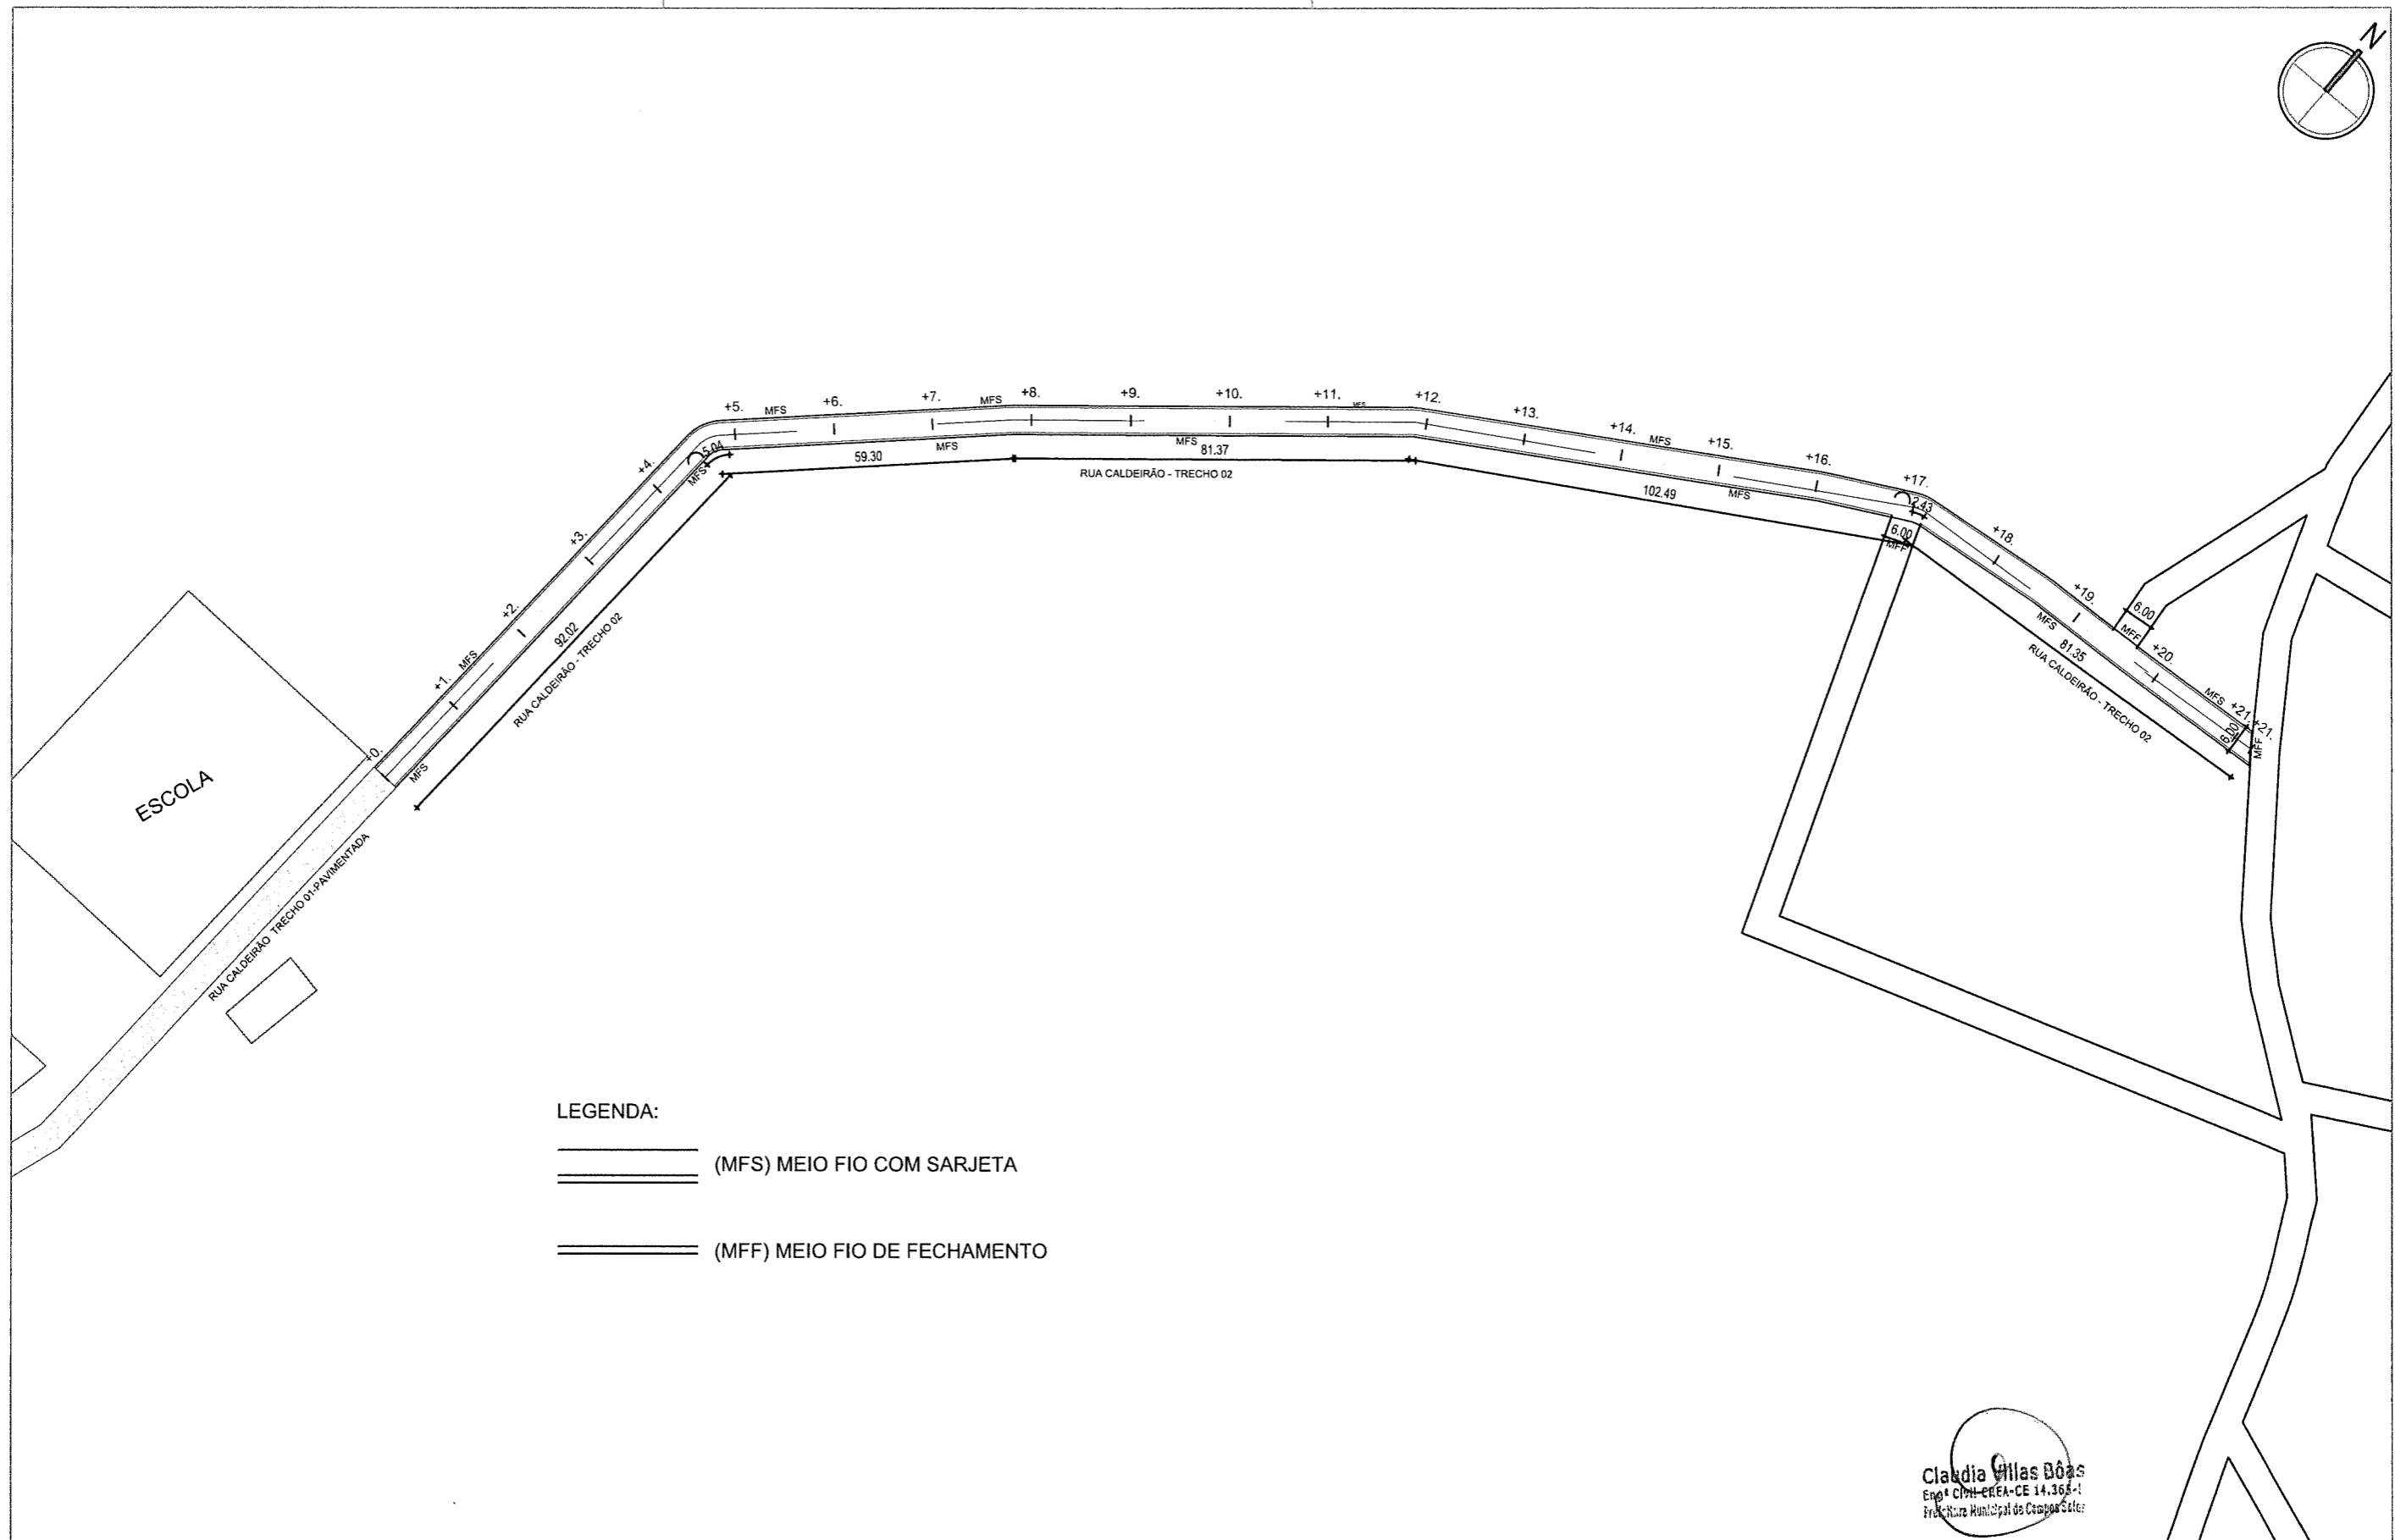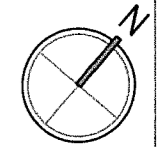

LEGENDA:

- (MFS) MEIO FIO COM SARJETA
- (MFF) MEIO FIO DE FECHAMENTO

Claudia Villas Boas
 Eng.ª Civil - CREA - CE 14.368-1
 Prefeitura Municipal de Campos Sales

PROJETO GEOMÉTRICO

CONFIGURAÇÃO DE IMPRESSÃO

PEÇA	ESP.	QTD
01	0.10	PRELIM
02	0.20	PRELIM
03	0.10	PRELIM
04	0.20	PRELIM
05	0.10	PRELIM
06	0.10	PRELIM
07	0.10	PRELIM
08	0.10	PRELIM

TAMANHO A3 - 297x420mm



PROJETO	PAVIMENTAÇÃO EM PEDRA TOSCA
CONTRATANTE	GOVERNO MUNICIPAL DE CAMPOS SALES - CE
ENDEREÇO	RUA CALDEIRÃO TRECHO II
CONTEÚDO	PLANTA E BAIXA

LEGENDA PLANTA


CERCA
IMÓVEIS
AÇUDES / LAGOAS
VIAS DE ACESSO
EIXO PROJETO
BUEIRO CAPEADO
BUEIRO TUBULAR

LEGENDA PERFIL


PROJETO
TERRENO NATURAL

RESPONSÁVEL	CLAUDIA VILLAS BOAS
DESENHO	JOELSON MIRANDA
EXTENSÃO	424,00 m
LARGURA	6,00 m


DATA	ABRIL/2018	ESCALA	1/1250
03-05			

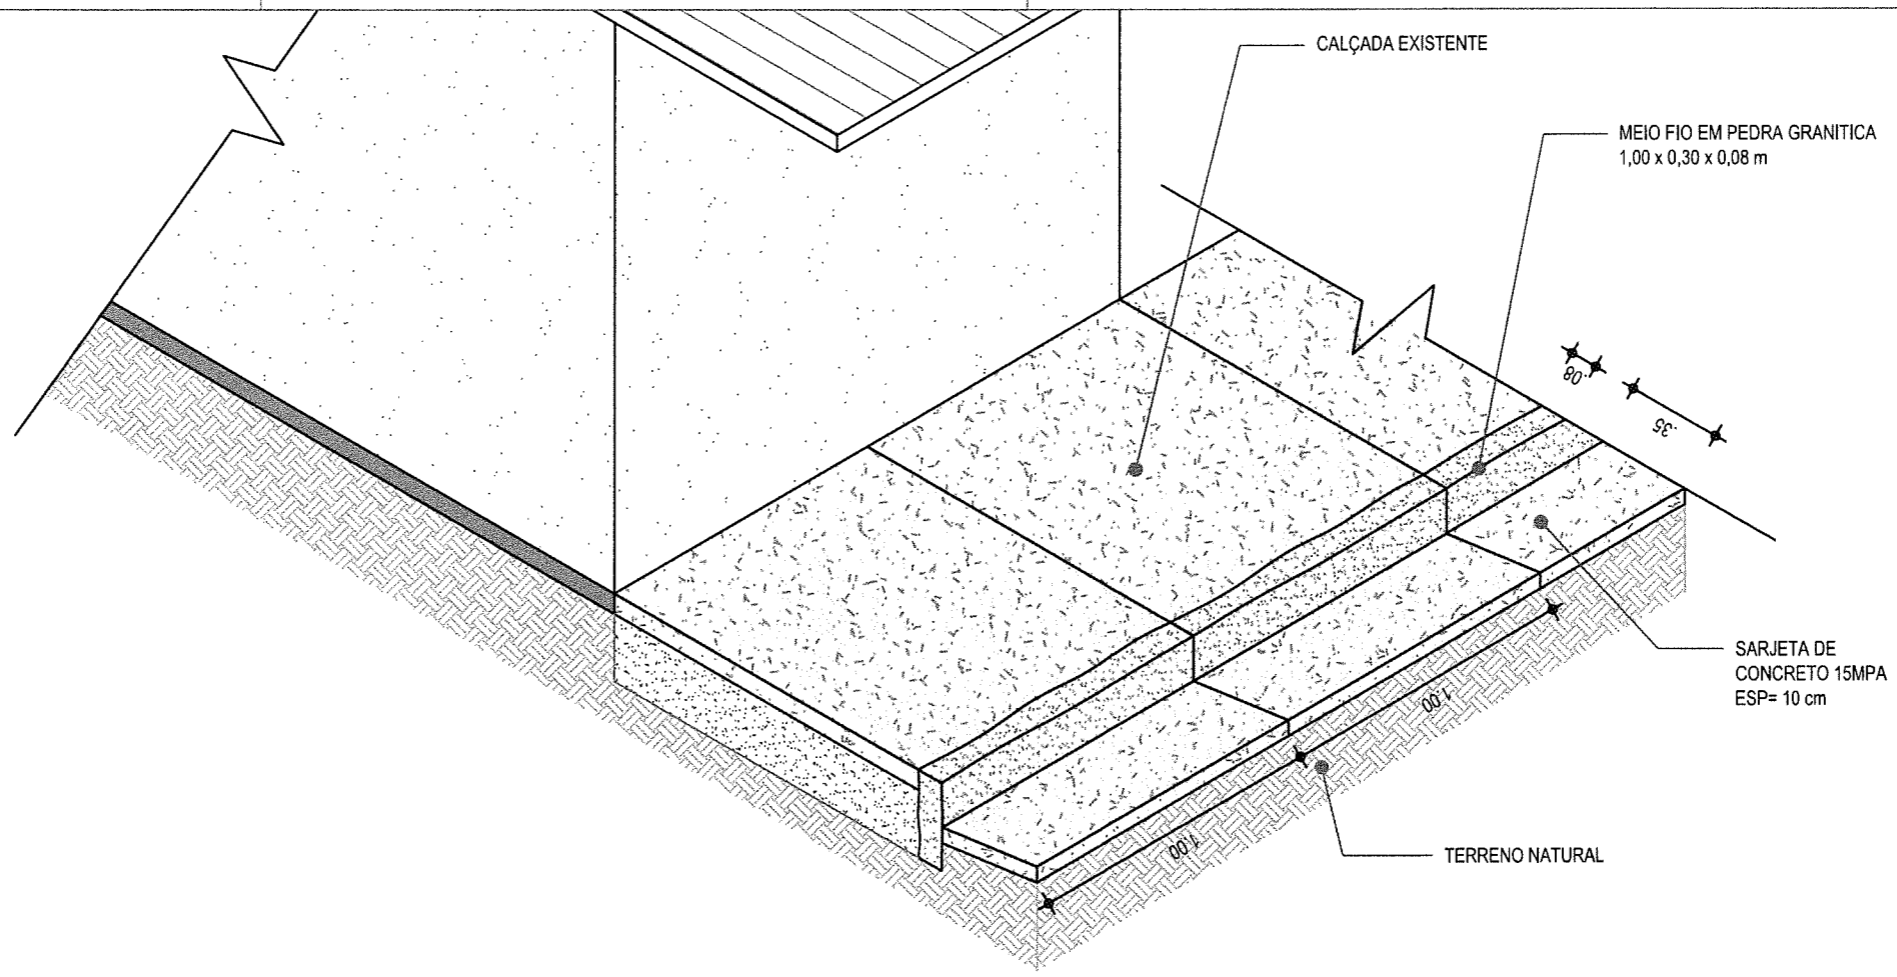

01 | DETALHE - MEIO FIO DE PEDRA GRANITICA E SARJETA DE CONCRETO
ESC.: 1/25

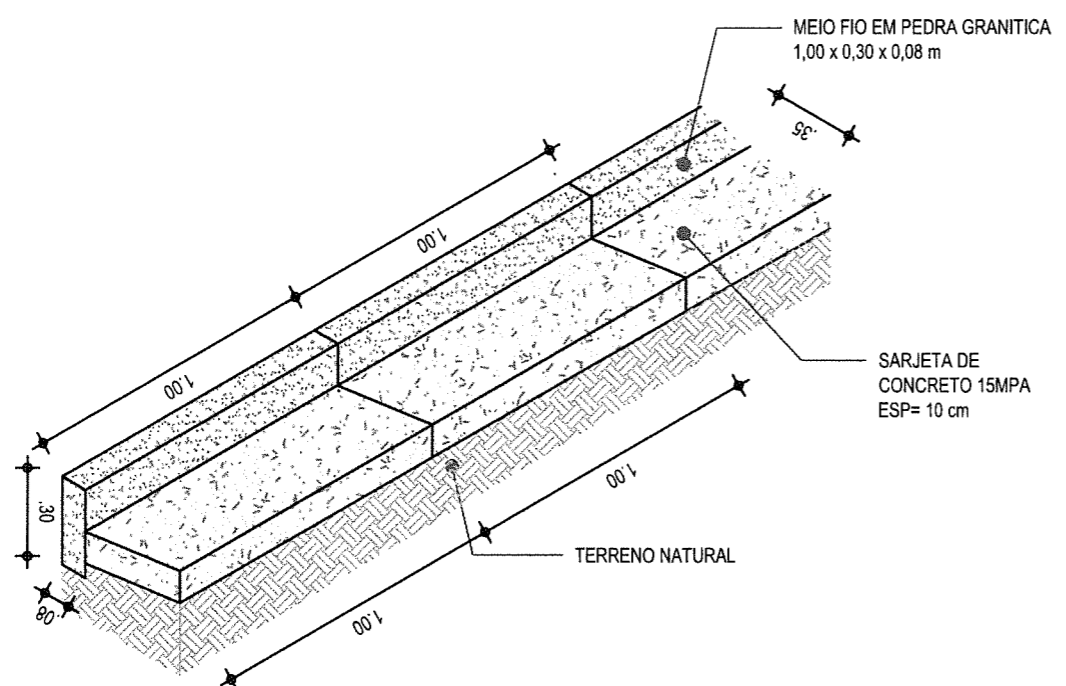

02 | DETALHE - MEIO FIO PEDRA GRANITICA E SARJETA
ESC.: 1/25

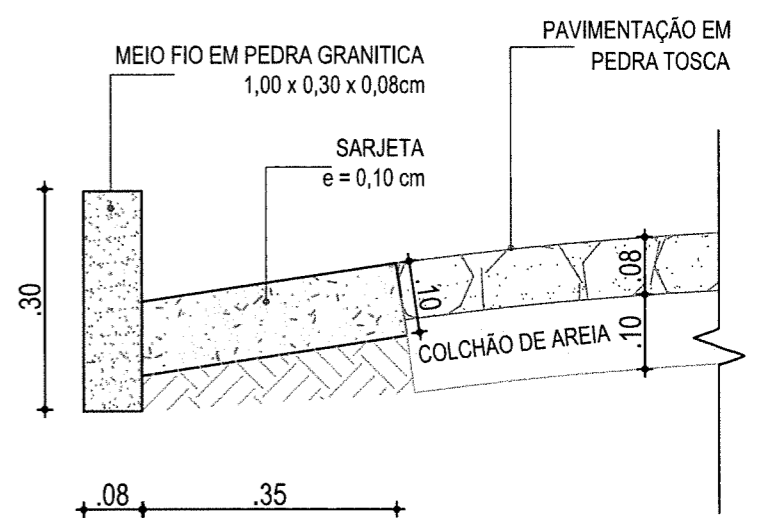

03 | DETALHE - MEIO FIO PEDRA GRANITICA E SARJETA
ESC.: 1/10

Claudia Villas Boas
Eng. CIVIL - CREA-CE 14.395-1
Prefeitura Municipal de Campos Sales

CONFIGURAÇÃO DE IMPRESSÃO

PENA	ESP.	COR
01	3.43	PRETO
02	2.20	PRETO
03	0.10	PRETO
04	0.25	PRETO
05	0.10	PRETO
06	0.25	PRETO
07	0.40	PRETO
DEMAIS	0.10	BYLAYER

PROJETO GEOMÉTRICO


PROJETO	PAVIMENTAÇÃO EM PEDRA TOSCA	LEGENDA PLANTA	- * - * - CERCA	LEGENDA PERFIL	RESPONSÁVEL	CLAUDIA VILLAS BOAS	DATA	ABRIL/2018	ESCALA	INDICADA
CONTRATANTE	GOVERNO MUNICIPAL DE CAMPOS SALES-CE	IMÓVEIS	----- EIXO PROJETO	PROJETO	DESENHO	JOELSON MIRANDA				
ENDEREÇO	RUA CALDEIRÃO TRECHO II	AÇUDES / LAGOAS	===== BUEIRO CAPEADO	TERRENO NATURAL	EXTENSÃO	424,00 m				
CONTEÚDO	DETALHES CONSTRUTIVOS - MEIO FIO PEDRA GRANITICA E SARJETA DE CONCRETO	VIAS DE ACESSO	===== BUEIRO TUBULAR		LARGURA	6,00 m				

04-05

RUA CALDEIRÃO TRECHO II

PISTA SIMPLES

ESTACAS : 21 + 4,00 m

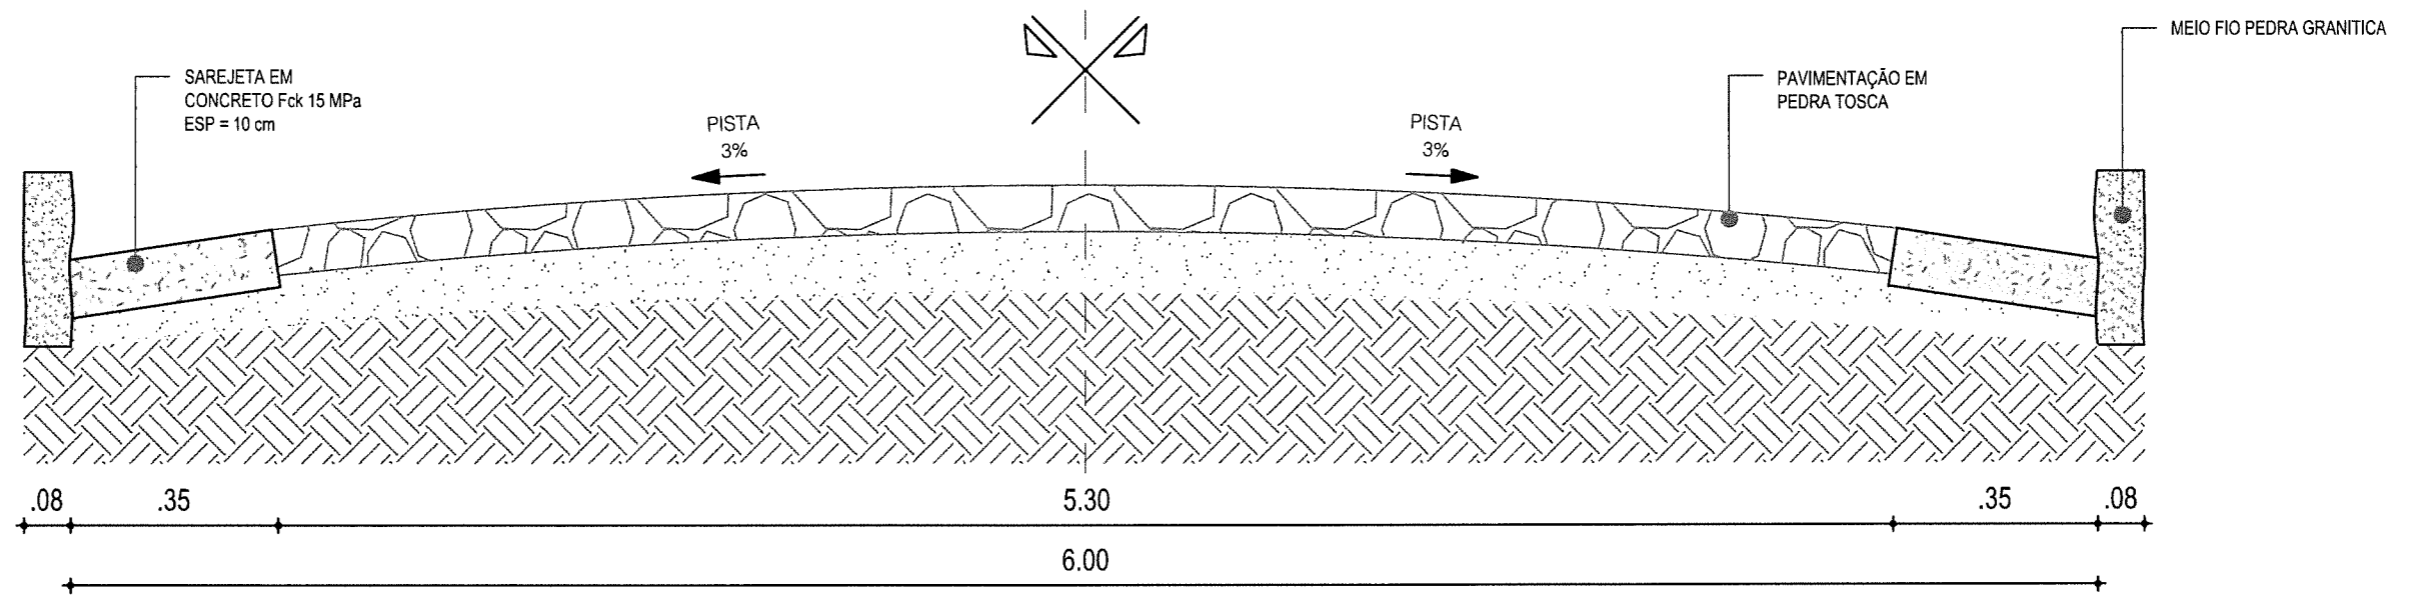

01 | SEÇÃO TIPO DE PAVIMENTAÇÃO
ESC.: 1/25

Claudia Villas Boas
Eng. Civil - CREA-CE 14.365
Prof. Universidade Municipal de Campos Sales

PEÇA	ESP.	COR
01	0.10	PRETO
02	0.20	PRETO
03	0.10	PRETO
04	0.20	PRETO
05	0.10	PRETO
06	0.20	PRETO
07	0.10	PRETO
DEMAIS	0.10	BYLAYER

TAMANHO 3 - 297-420

PROJETO GEOMÉTRICO

PROJETO	PAVIMENTAÇÃO EM PEDRA TOSCA	LEGENDA PLANTA	- * - * - CERCA	LEGENDA PERFIL	RESPONSÁVEL	CLAUDIA VILLAS BOAS	DATA	ABRIL/2018	ESCALA	INDICADA
CONTRATANTE	GOVERNO MUNICIPAL DE CAMPOS SALES-CE	IMÓVEIS	----- EIXO PROJETO	PROJETO	DESENHO	JOELSON MIRANDA				
ENDEREÇO	RUA CALDEIRÃO TRECHO II	AÇUDES / LAGOAS	===== BUEIRO CAPEADO	TERRENO NATURAL	EXTENSÃO	424,00 m				
CONTEÚDO	SEÇÃO TIPO DE PAVIMENTAÇÃO	VIAS DE ACESSO	===== BUEIRO TUBULAR		LARGURA	6,00 m				

05-05