



Planta Baixa

Ambiente 2
Banheiro
Nível: 0,00
Esc.: 1:25

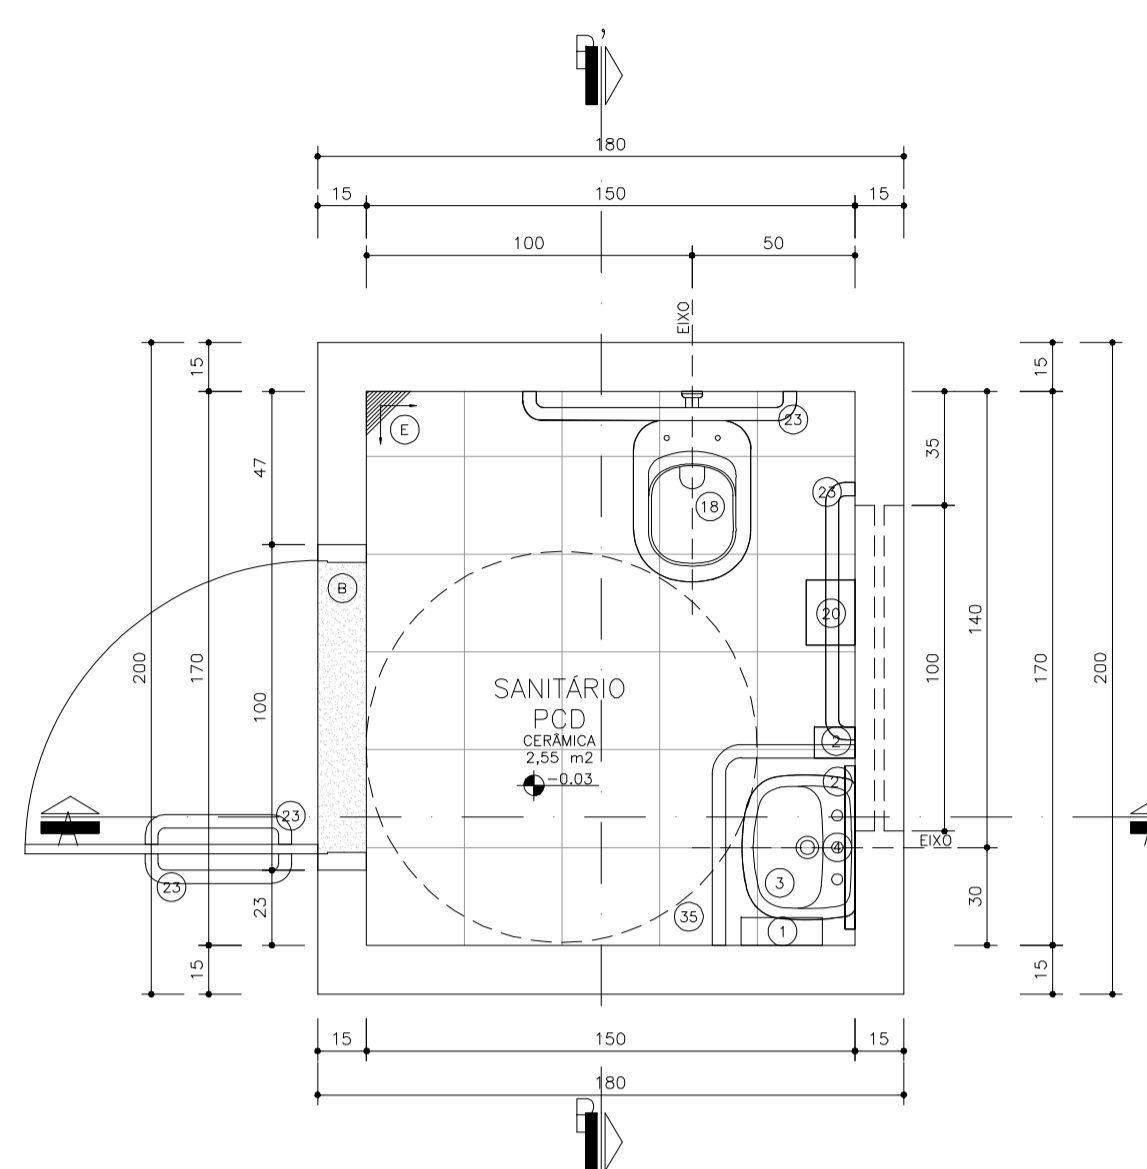


Planta Baixa

Ambiente 1
Banheiro
Nível: 0,00
Esc.: 1:25

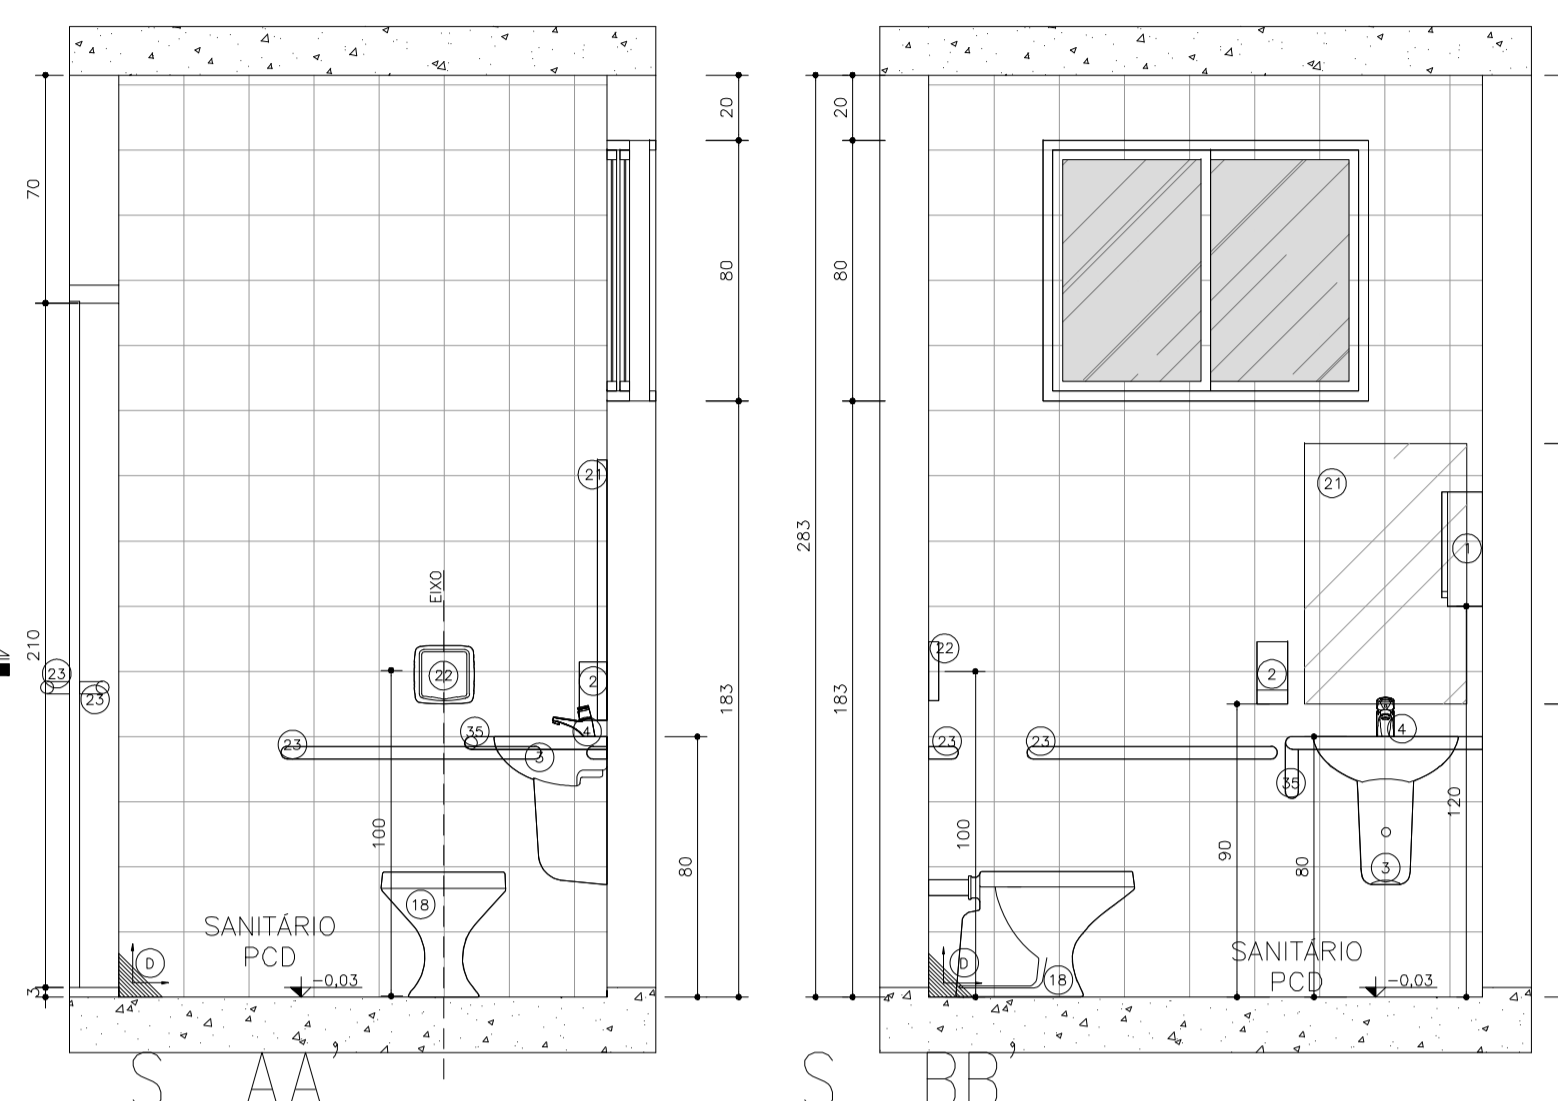

Ambiente 1
Banheiro
Nível: 0,00
Esc.: 1:25


Ambiente 1
Banheiro
Nível: 0,00
Esc.: 1:25

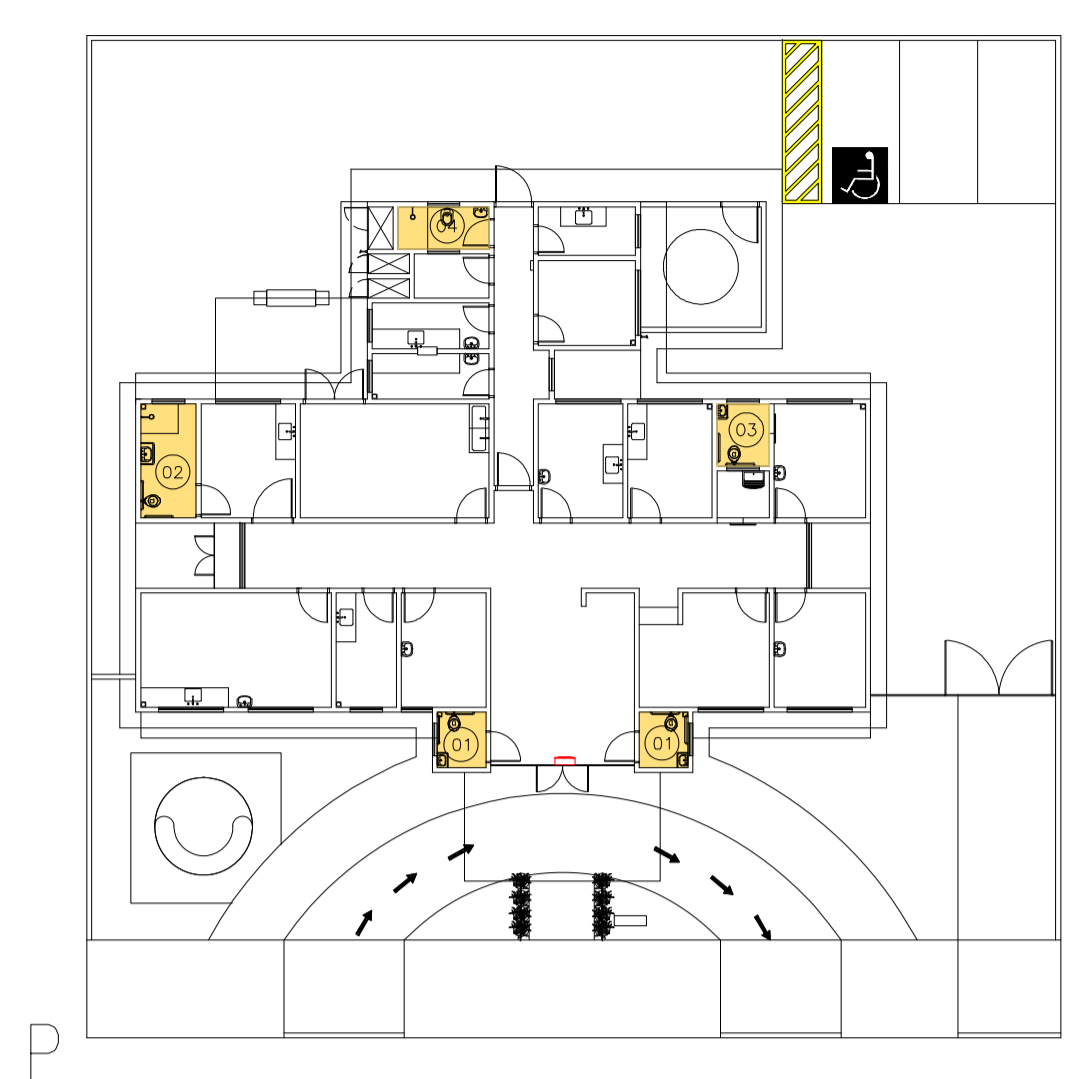

Detalhe D


LIBS 1
Nível: 0,00m
Sem escala

ESCALA: 1:5

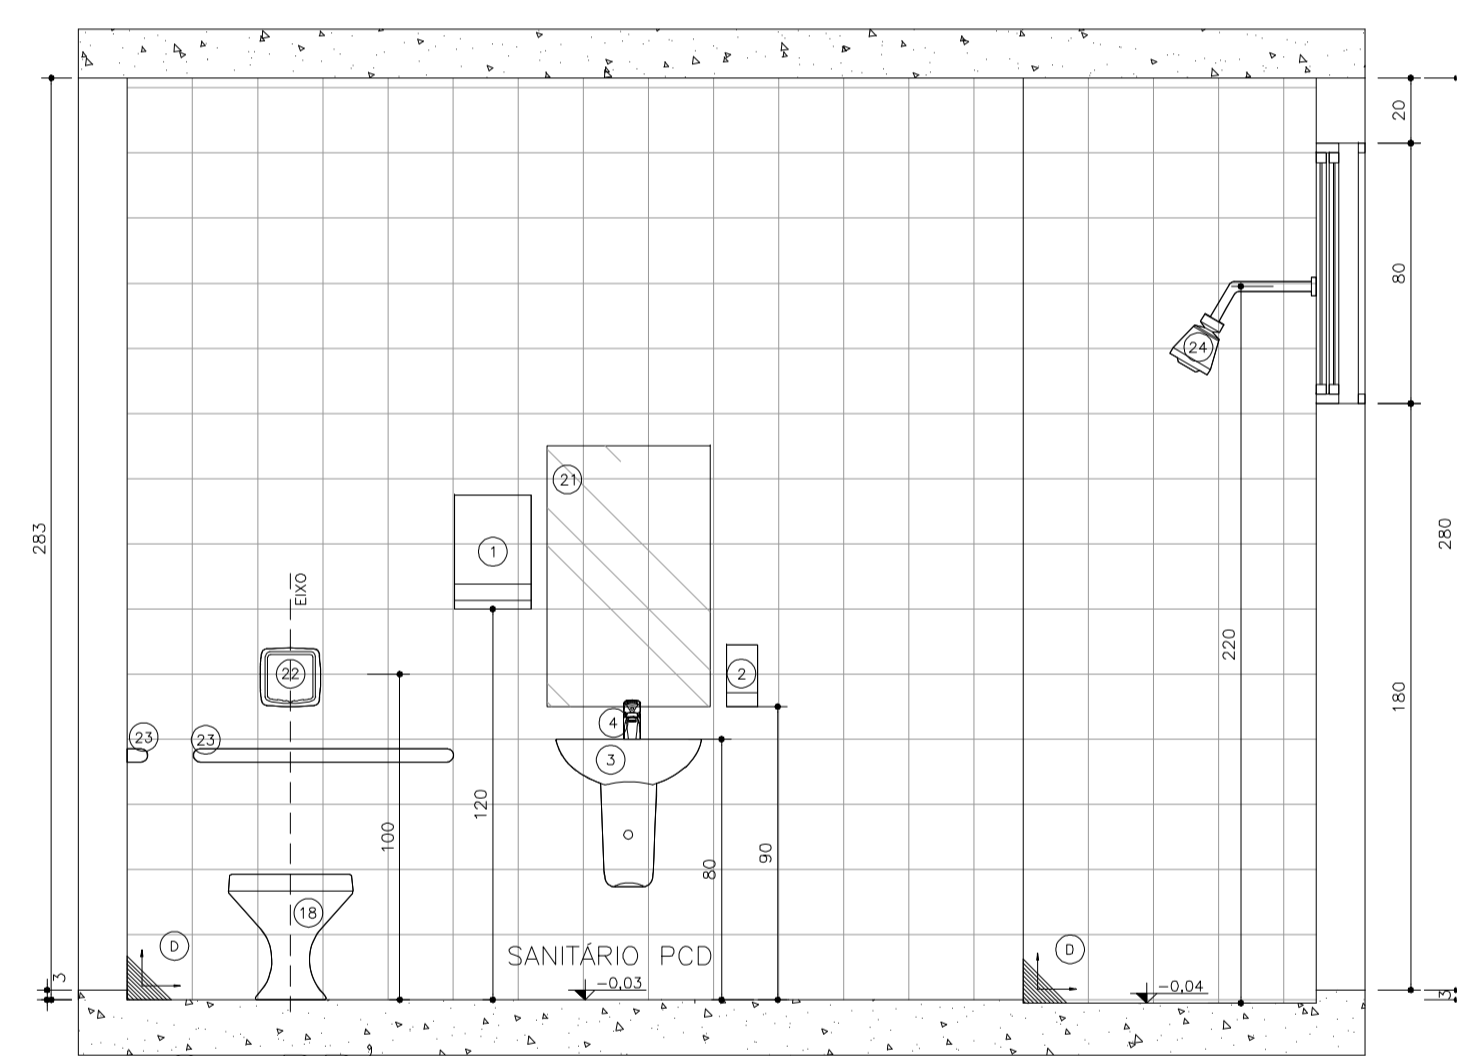


S BB

Ambiente 2
Banheiro
Nível: 0,00
Esc.: 1:25

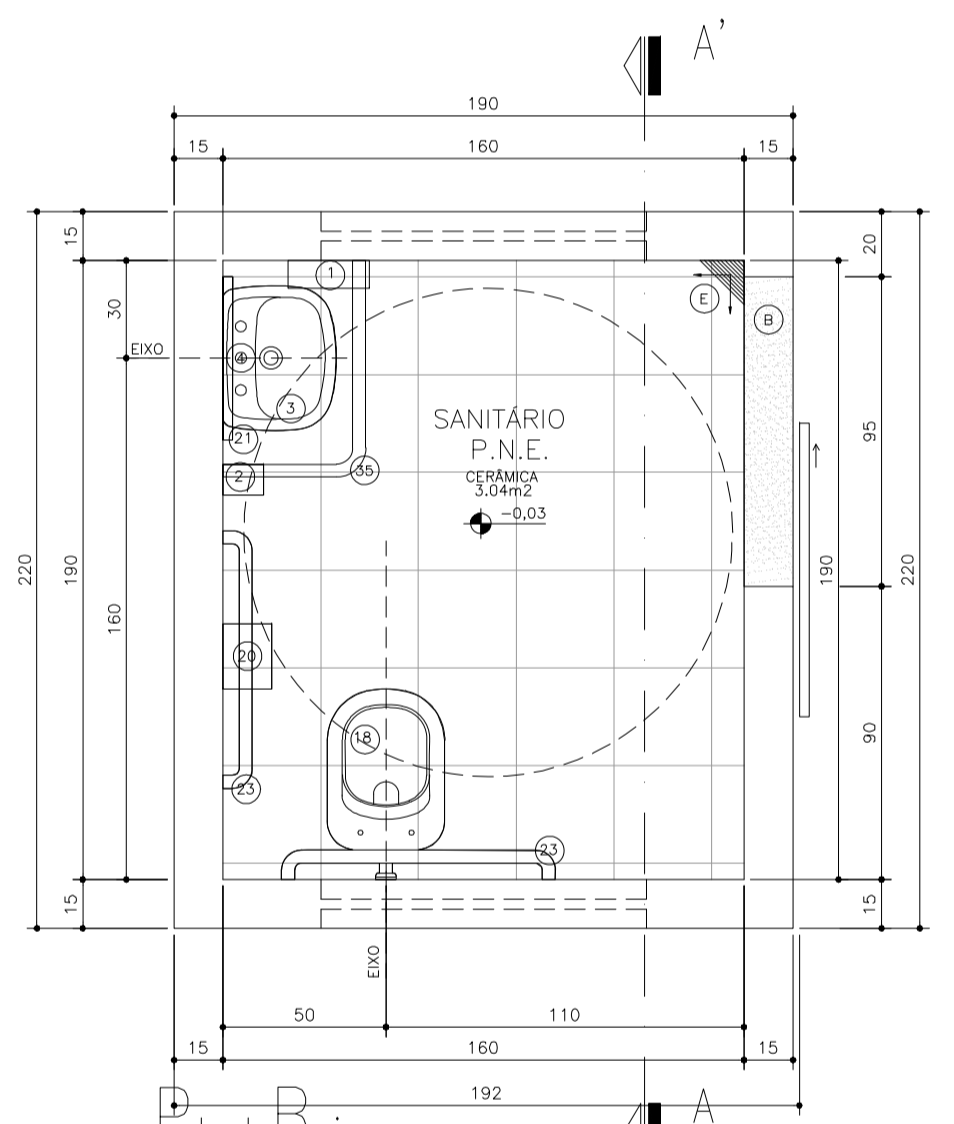


Planta Baixa

Ambiente 3
Banheiro
Nível: 0,00
Esc.: 1:25

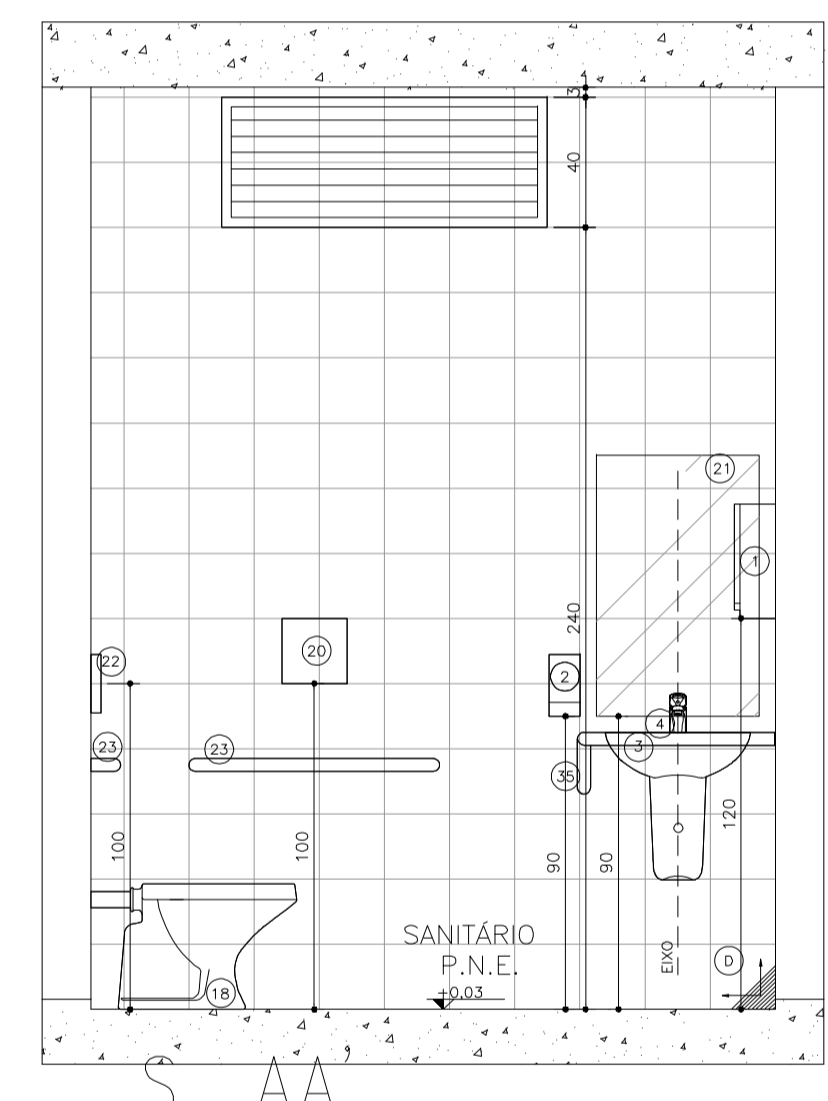


S AA

Ambiente 3
Banheiro
Nível: 0,00
Esc.: 1:25

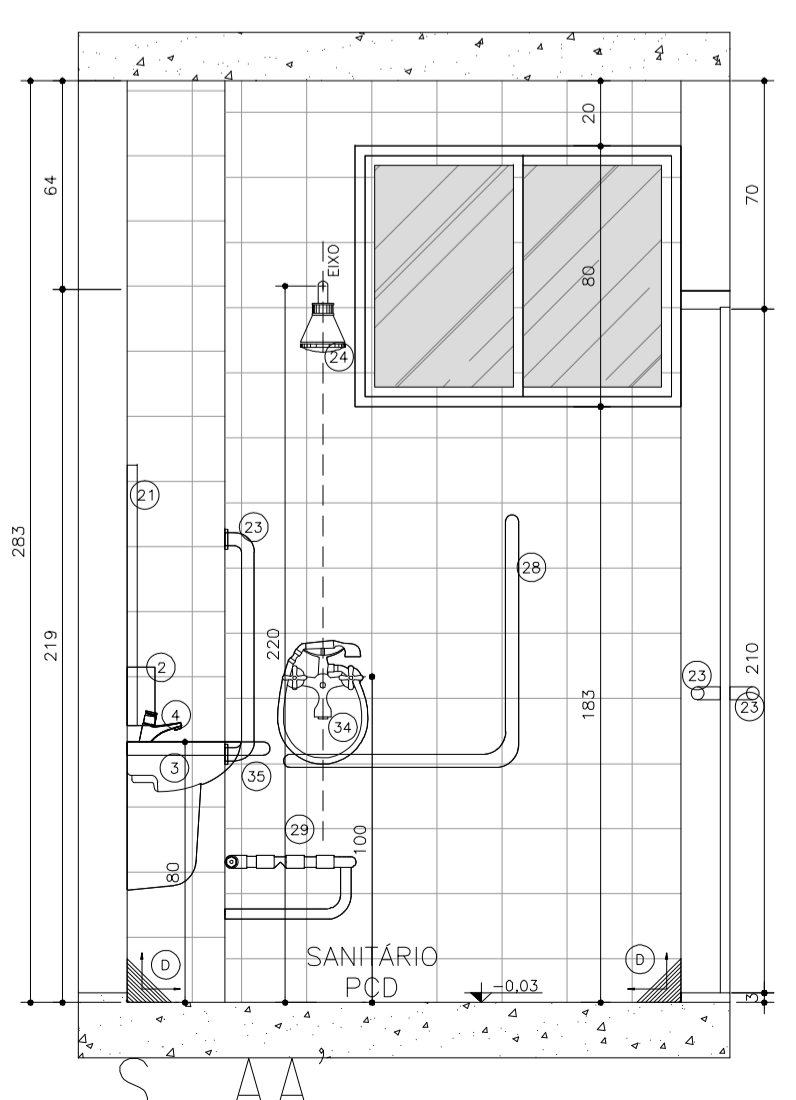


S AA

Ambiente 2
Banheiro
Nível: 0,00
Esc.: 1:25

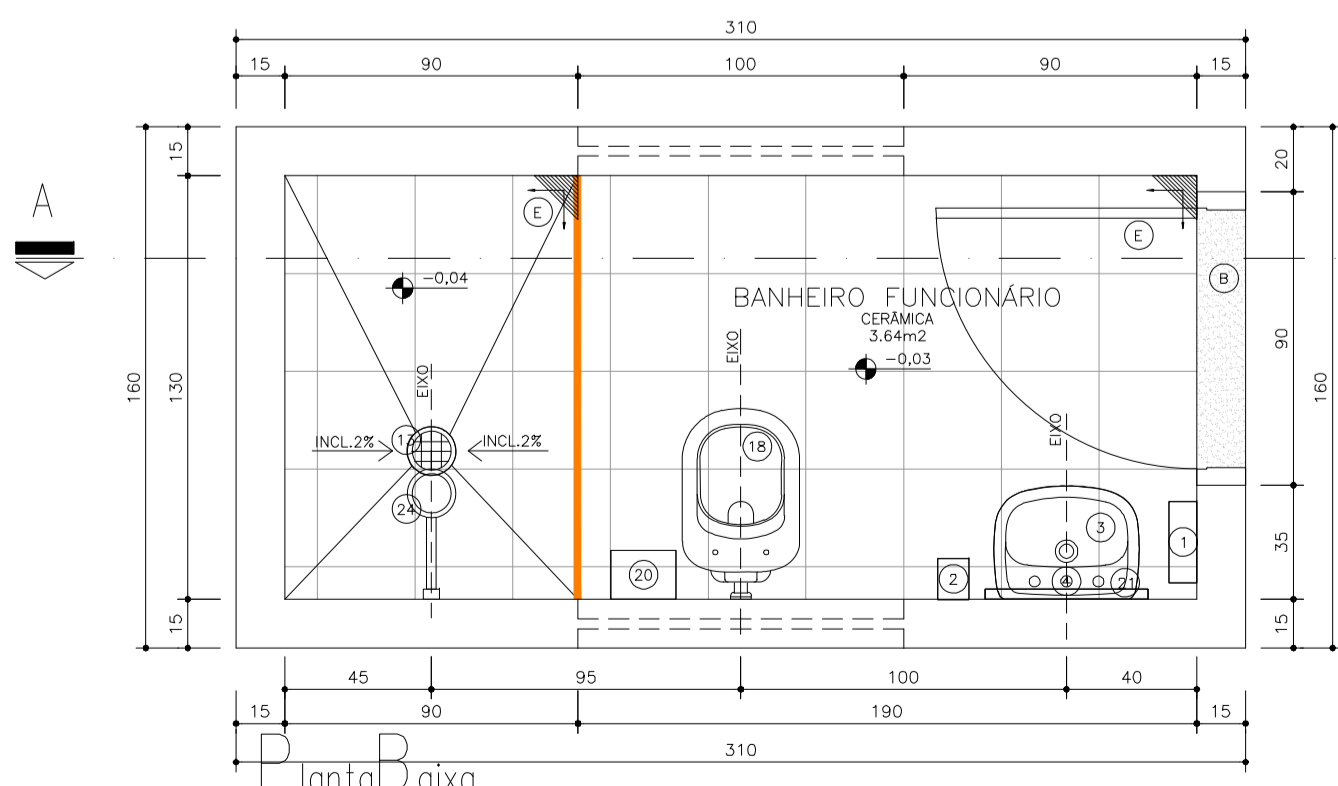

Planta Baixa

Ambiente 4
Banheiro
Nível: 0,00
Esc.: 1:25

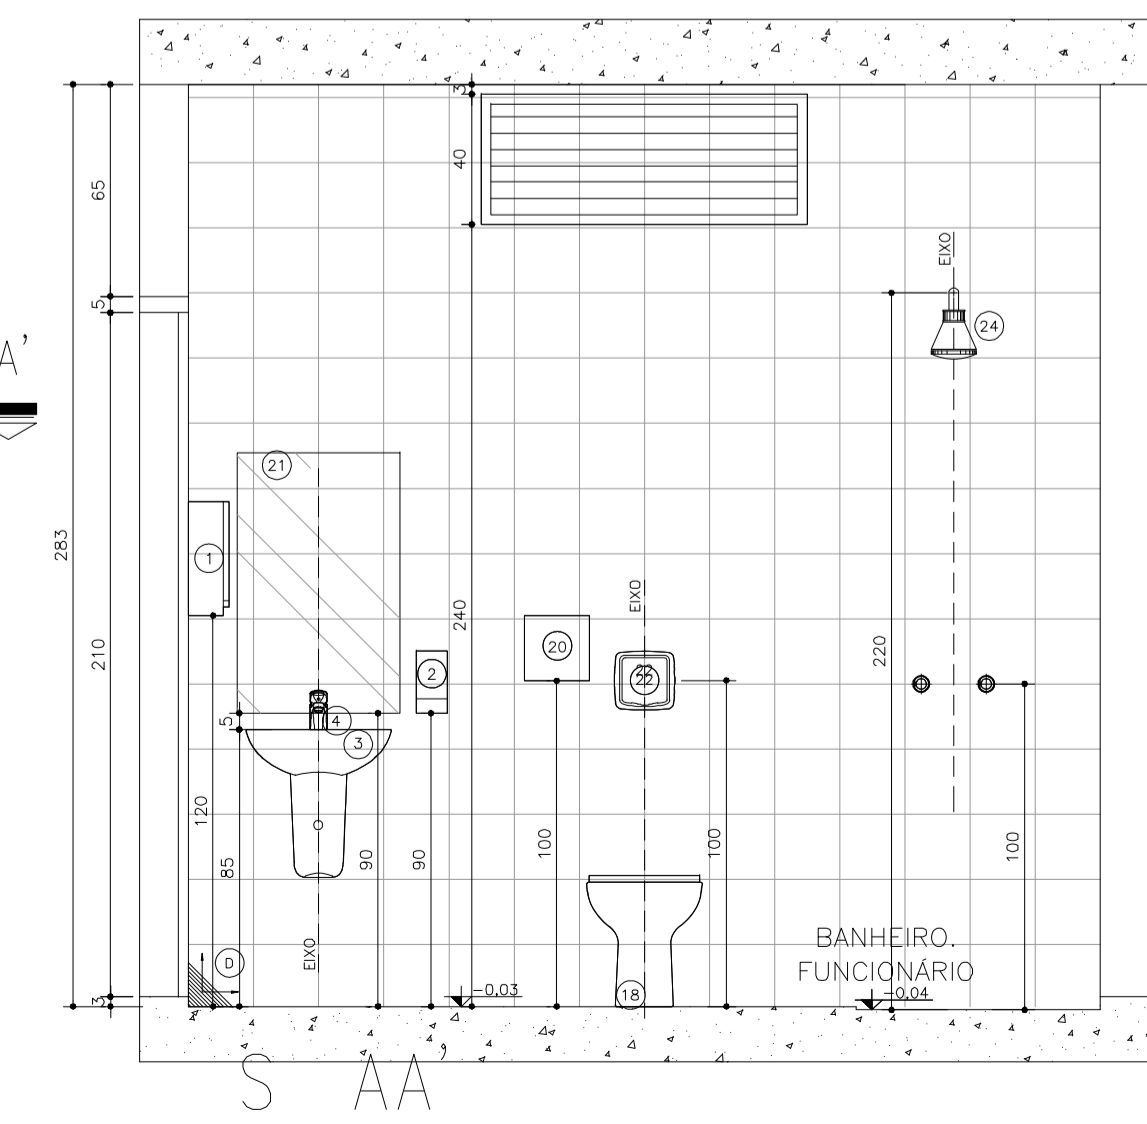

S AA

Ambiente 4
Banheiro
Nível: 0,00
Esc.: 1:25

LEGENDA

- ENCHIMENTO EM ARGAMASSA PARA REGULARIZAÇÃO DA ALVENARIA
- VER DETALHE DE DESNÍVEL

- Legenda:**
- LOCAIS, METAS E ACESSÓRIOS SANITÁRIOS
- 1) DISPENSADOR PARA PAPEL TOALHA EM PLÁSTICO ABS
 - 2) DISPENSER SPRAY PARA SABONETE OU DEGERMANTE EM PLÁSTICO ABS
 - 3) LAVATÓRIO PEQUENO COM COLUNA SUSPensa MARCA DECA
 - 4) TORNEIRA DE MESA CROMADA AUTOMÁTICA COM AERADOR
 - 5) RALO COM FECHO HIBRIDO E TAMPA METÁLICA ESCAMOTEADA
 - 6) CUBA DE EMBUTIR REDONDA PEQUENA, COR BRANCA
 - 7) BANHEIRA CONVENTIONAL, 144x44cm, COR BRANCO GELADO
 - 8) BANHEIRA CONVENTIONAL, 144x44cm, COR BRANCO GELADO
- REVESTIMENTOS E ARGAMASSAS
- A) SOLERA E PANGADEIRAS EM GRANITO CINZA POLIDO E IMPERMEABILIZADO ESPESURA 2cm
 - B) GRANITO CINZA POLIDO E IMPERMEABILIZADO ESPESURA 2cm
 - C) CERÂMICA 20x20cm, COR BRANCO RETIFICADO
 - D) PISO CERÂMICO ACETINADO RET. 30x30cm, COR CINZA CLARO

- 1) CONFIRMAR ALTURA DOS DISPENSADORES DE PAPEL TOALHA E SABONETE COM O PROPRIETÁRIO.
- 2) SEGUIR AS INSTALAÇÕES CONFORME PROJETO ESPECÍFICO.
- 3) VERIFICAR ESQUADRIAS CONFORME DETALHE ESPECÍFICO.
- 4) VERIFICAR LAVAGEM DE MÃO CONFORME DETALHE ESPECÍFICO.
- 5) REVESTIMENTOS DE PISO E PAREDE CONFORME DETALHAMENTO DE ACABAMENTO INTERNO.
- 6) ACABAMENTOS DE REGISTRO, CROMADOS, MESMA LINHA DOS DEMAS METAS.
- 7) SIFÃO PARA LAVATÓRIOS/TANQUES E OUTROS: SIFÃO MULTIFUNÇÃO CORRUGADO.
- 8) RALO SIFONADO COM TAMPA METÁLICA ESCAMOTEÁVEL (CONFORME PROJETO HIDRAULICO).
- 9) TODOS OS PISOS DOS BANHEIROS, SANITÁRIOS E VESTIÁRIOS DEVERÃO TER DESNÍVEL DE 2 A 3cm.
- 10) SEGUIR MESMO PADRÃO DE DETALHAMENTO PARA TODOS OS AMBIENTES INDICADOS COM A MESMA NUMERAÇÃO.
- 11) A POSIÇÃO DO RALO DEVERÁ SEGUIR O PROJETO HIDROSANITÁRIO, SENDO QUE O CIMENTO DO PISO DEVERÁ TER INCLINAÇÃO DE 2% EM TODAS AS DIREÇÕES NO SENTIDO DO RALO, INCLUINDO TODOS OS RALOS SIFONADOS C/ FECHAMENTO ESCAMOTEÁVEL.
- 12) AS SOLEIRAS INDICADAS NO PROJETO DEVERÃO TER DIMENSÕES DE ACORDO COM O VÃO DA PORTA INSTALADA.
- 13) OS FECHAMENTOS E ESQUADRIAS COM ACABAMENTO EM TELA ARTÍSTICA SERÃO DETALHADOS JUNTO AO DETALHE DE ESQUADRIA.
- 14) OS RODAPÉS (H=10cm) DEVERÃO SER DO MESMO MATERIAL QUE ESTIVER ESPECIFICADO O PISO DO AMBIENTE (VER DETALHE ESPECÍFICO). OS AMBIENTES COM PAREDES REVESTIDAS EM CERÂMICA NÃO POSSUIRÃO RODAPÉS.
- 15) EM AMBIENTES COM PISO CERÂMICO VERIFICAR A PAGINAÇÃO CONFORME DETALHE ESPECÍFICO.
- 16) AS BARRAS DE APOIO DOS BANHEIROS E SANITÁRIOS DEVERÃO SER INSTALADAS DE ACORDO COM AS ORIENTAÇÕES DO FABRICANTE E AS ESPECIFICAÇÕES DA NORMA NBR 9050/2004.

plantaregualficubs@uol.com.br
O valor da cota prevalece ao da escala.

Prancha: DET 05
410 DET. SANITÁRIOS 1
ESCALA: Indicada
DATA: Agosto/2013
DESENHO: Juliana Maniezo

