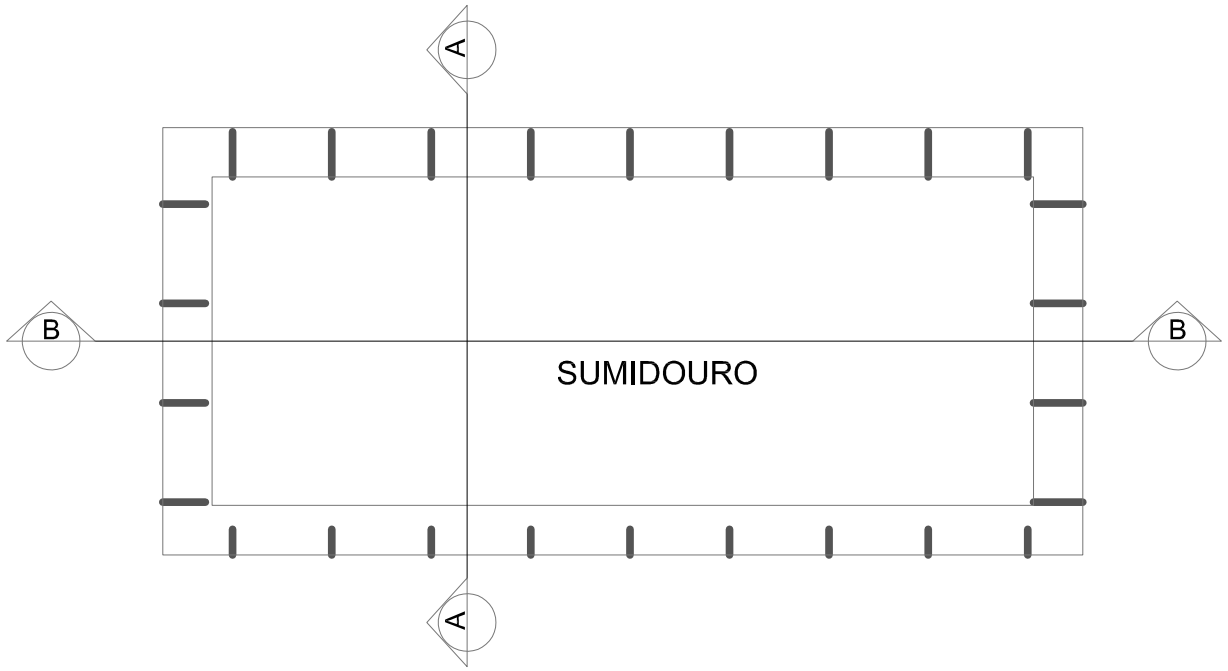

DETALHE DA CAIXA DE INSPEÇÃO
SEM ESCALA

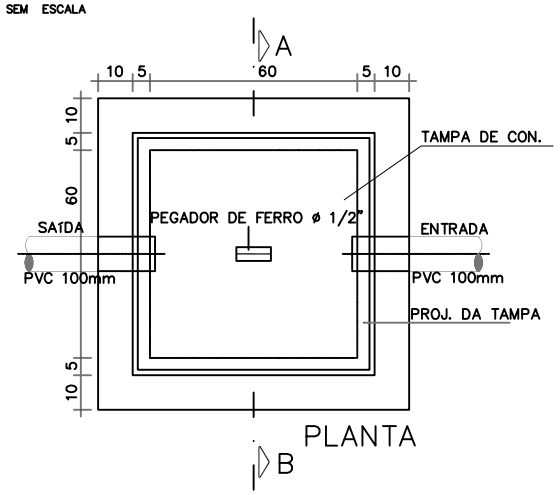

PLANTA

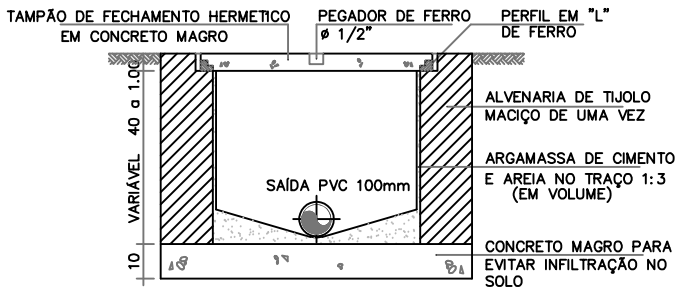

CORTE AB

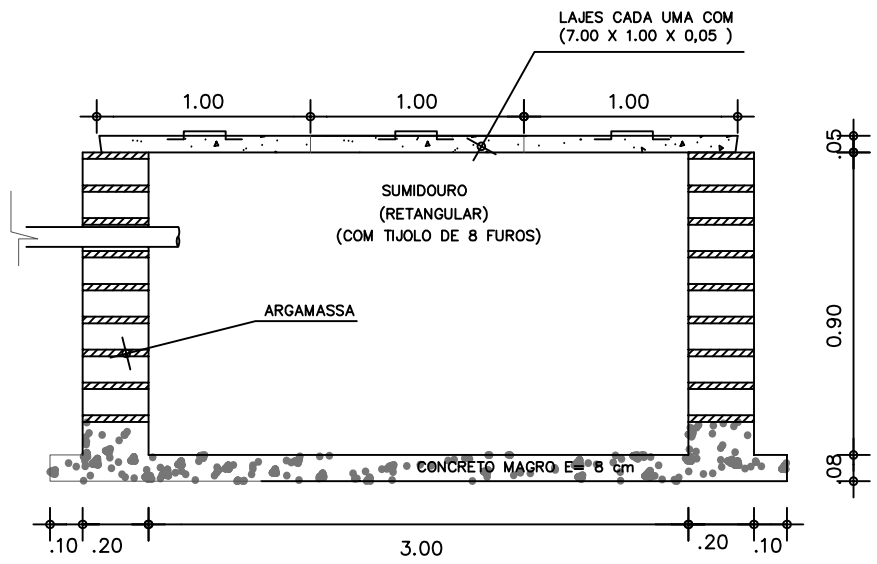

01 CORTE AA
SUMIDOURO

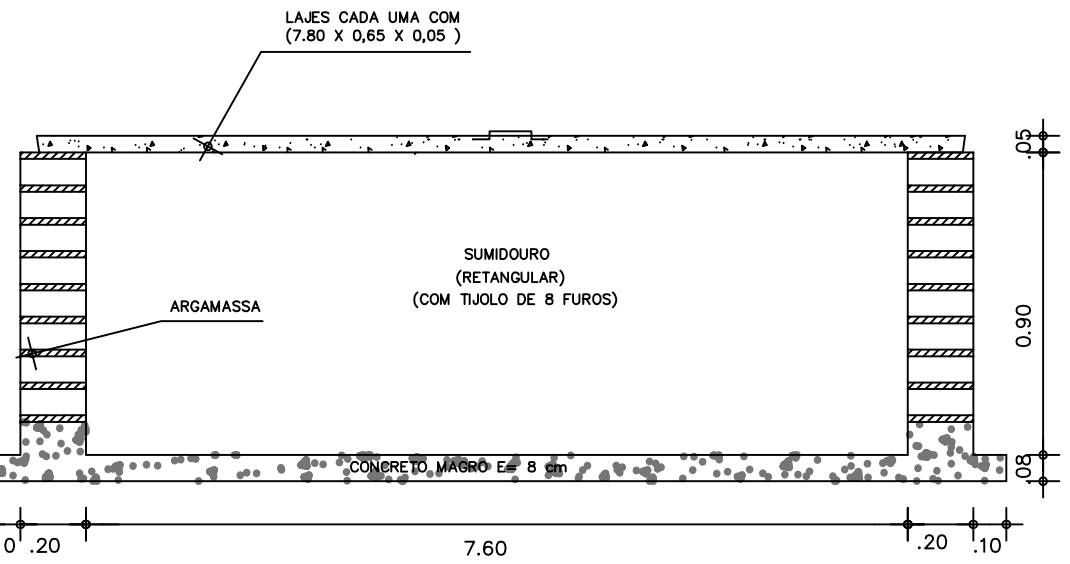

01 CORTE BB
SUMIDOURO

DETALHE DA CAIXA DE GORDURA
SEM ESCALA

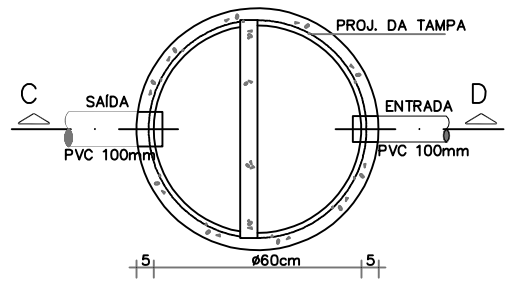

PLANTA

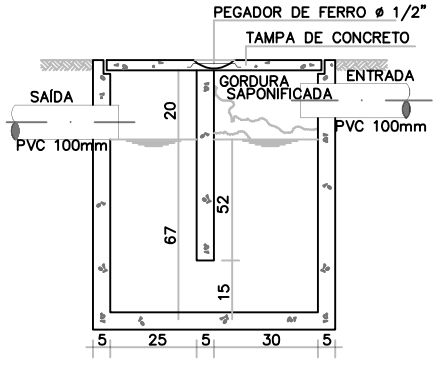

CORTE CD

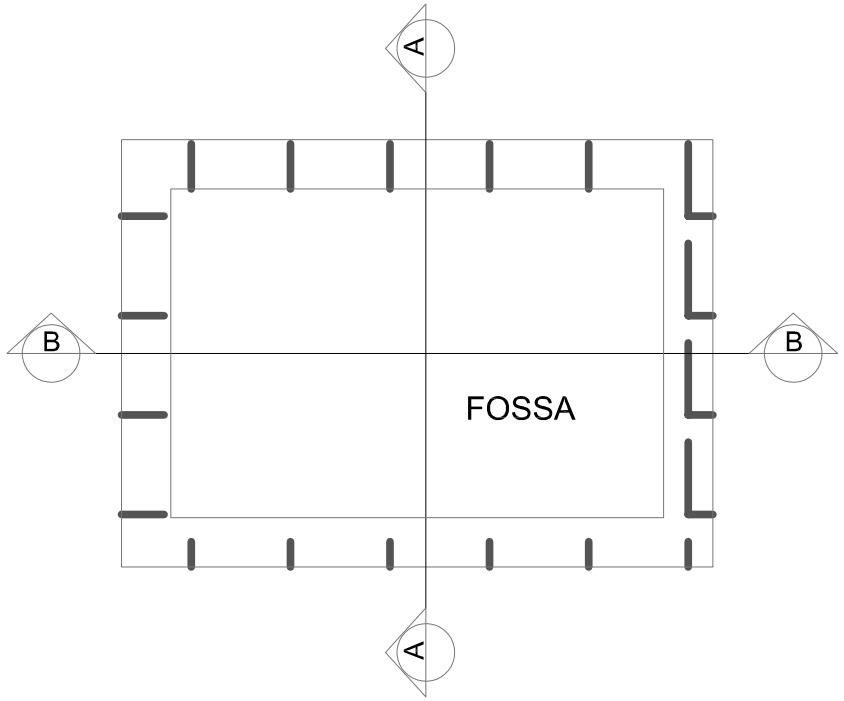

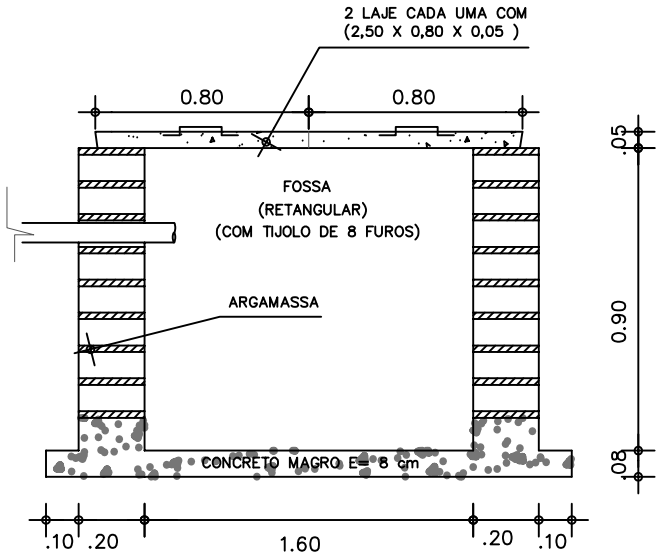

02 CORTE AA
FOSSA

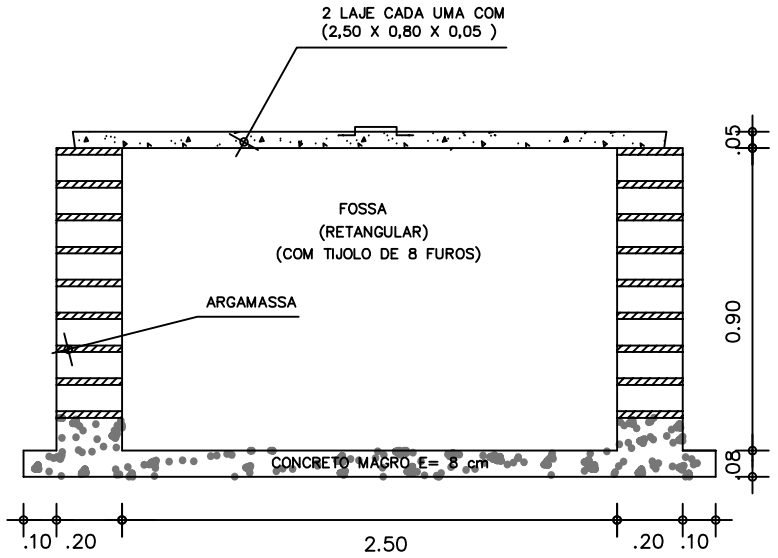

02 CORTE BB
FOSSA

PREFEITURA MUNICIPAL DE CAMPOS SALES

ASSUNTO: CONSTRUÇÃO DE UMA UNIDADE BÁSICA DE SAÚDE TIPO I

PRANCHA No. 02-02

ESPECIFICAÇÃO DA PRANCHA: FOSSA – SUMIDOURO – CX DE INSPEÇÃO

ESCALA: 1/100

TOPÓGRAFO: –

AUTOR DO PROJETO: ENGo. CLAÚDIA VILLAS BÔAS, CREA Nº 14365 D

DATA: JUNHO/2018

DESENHISTA: SAM LIMA

LOCALIDADE: BATALHÃO

–

ZONA: URBANA

PREFEITURA MUNICIPAL DE CAMPOS SALES – CEARÁ
TV, SUL Nº 440 – CENTRO, CEP.: 60.150-000 CNPJ: 07.4716.704/001-99