




05 Planta Baixa
Amb. 03 - ESTERILIZAÇÃO
Esc.: 1:25

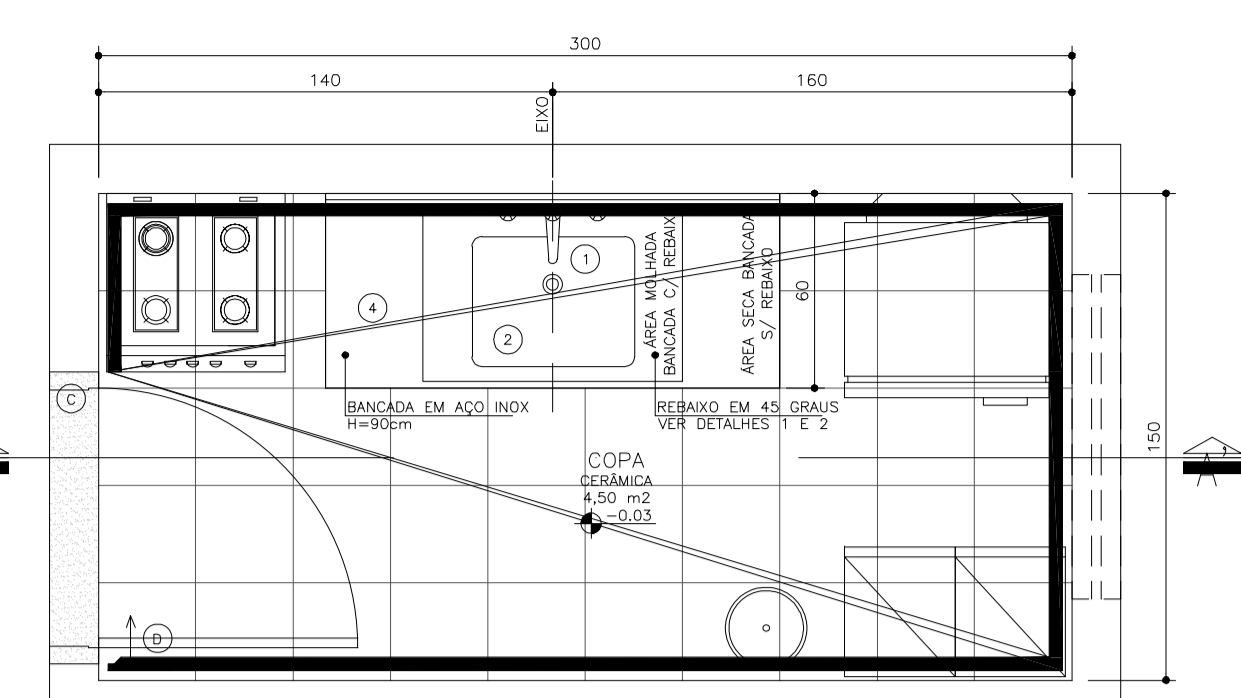


07 Planta Baixa
Amb. 04 - COPA
Esc.: 1:25

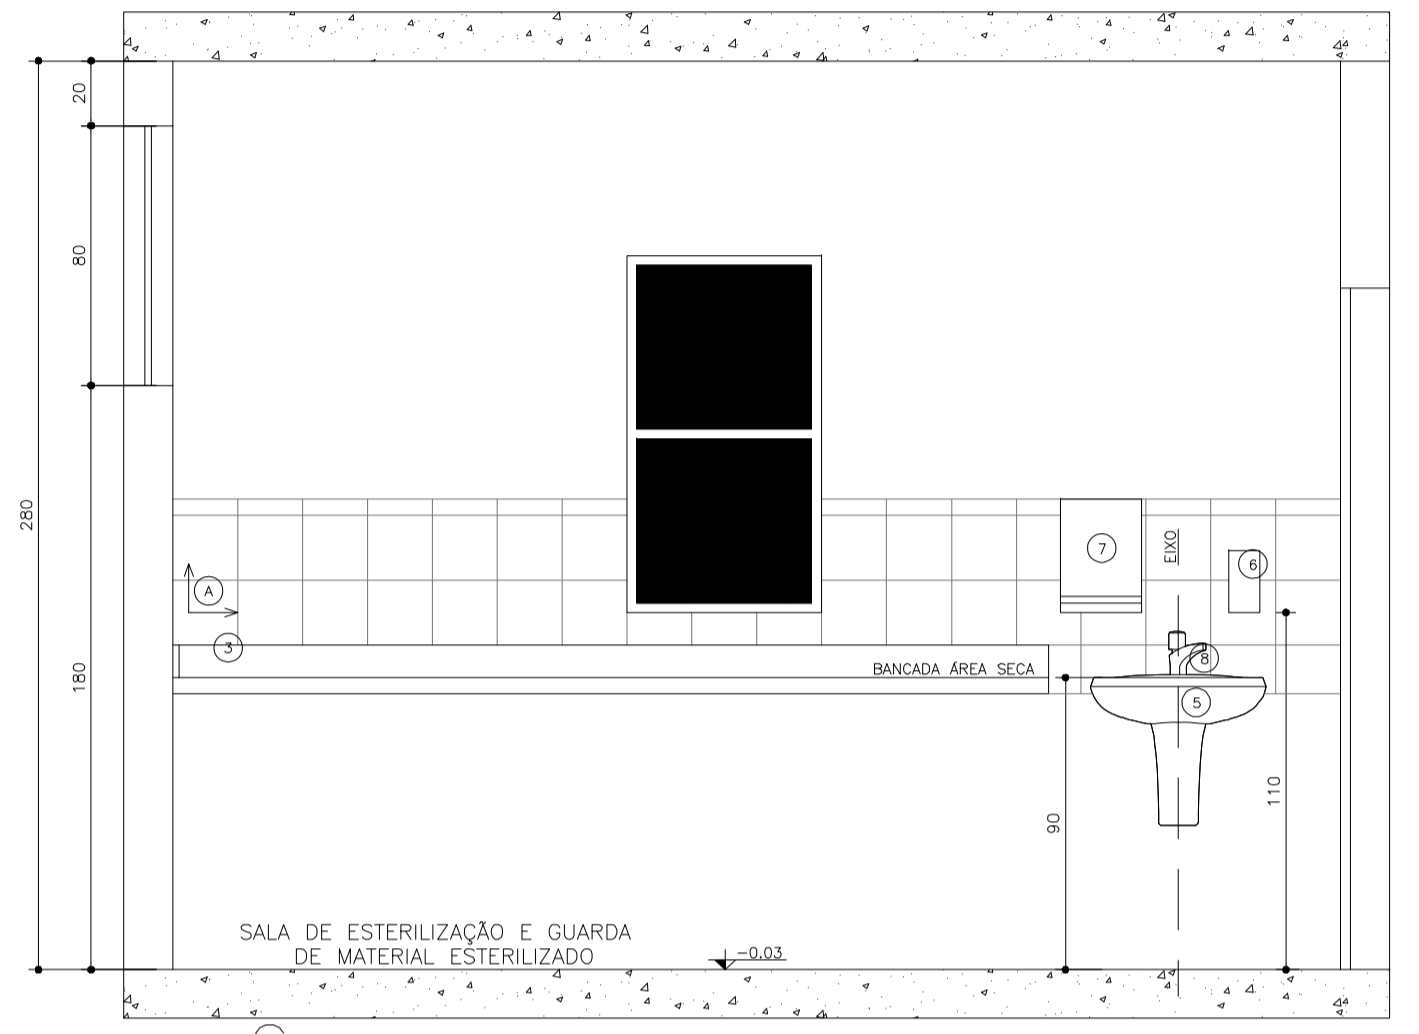


06 S
Amb. 03 - Esterilização
Esc.: 1:25

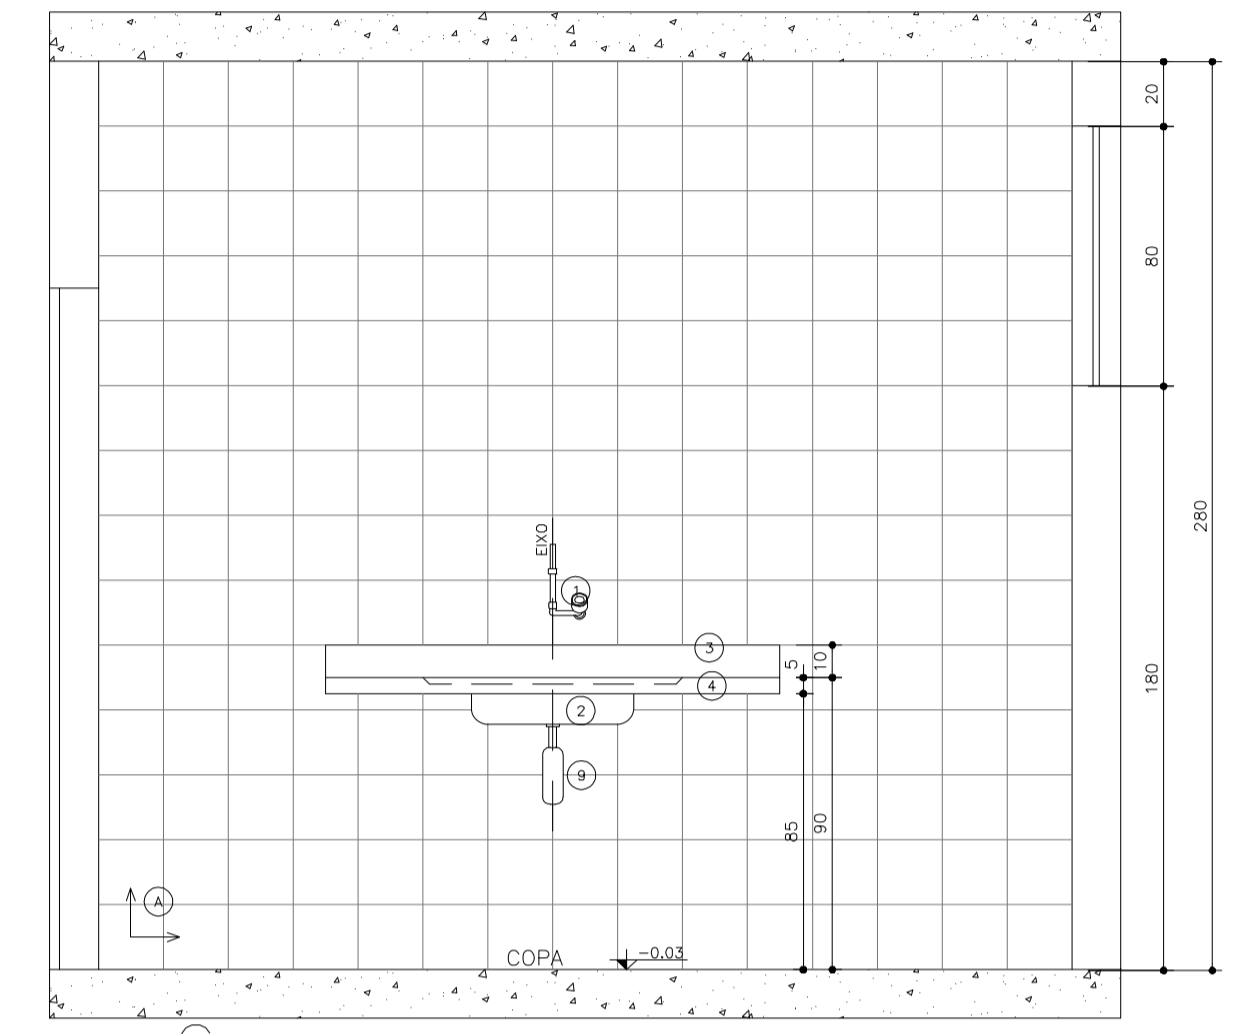


08 S
Amb. 04 - Copa
Esc.: 1:25

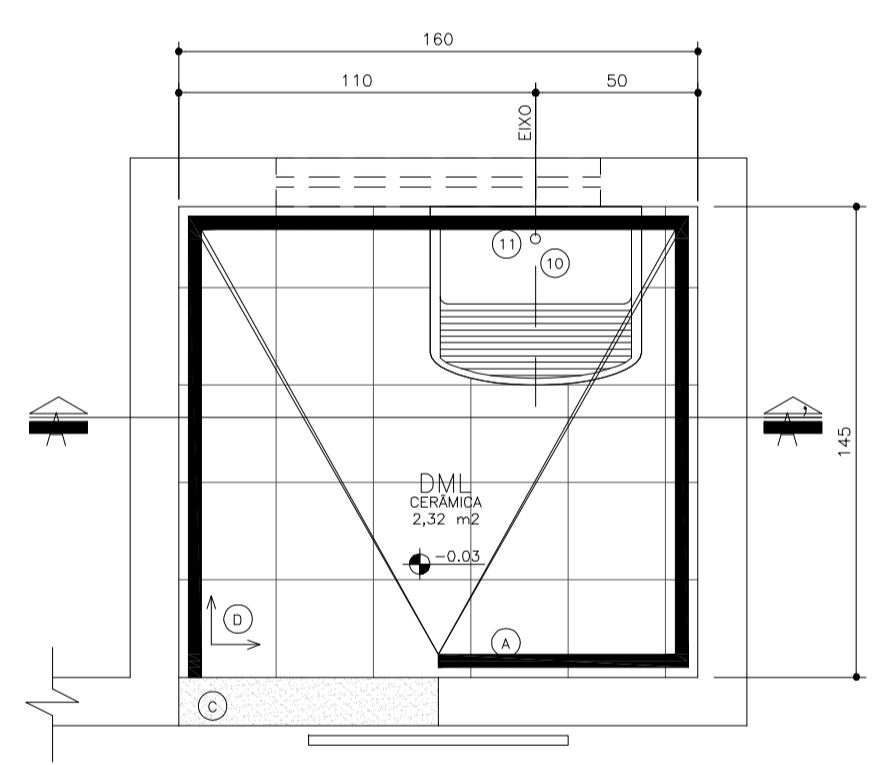


01 Planta Baixa
Amb. 01 - DML
Esc.: 1:25

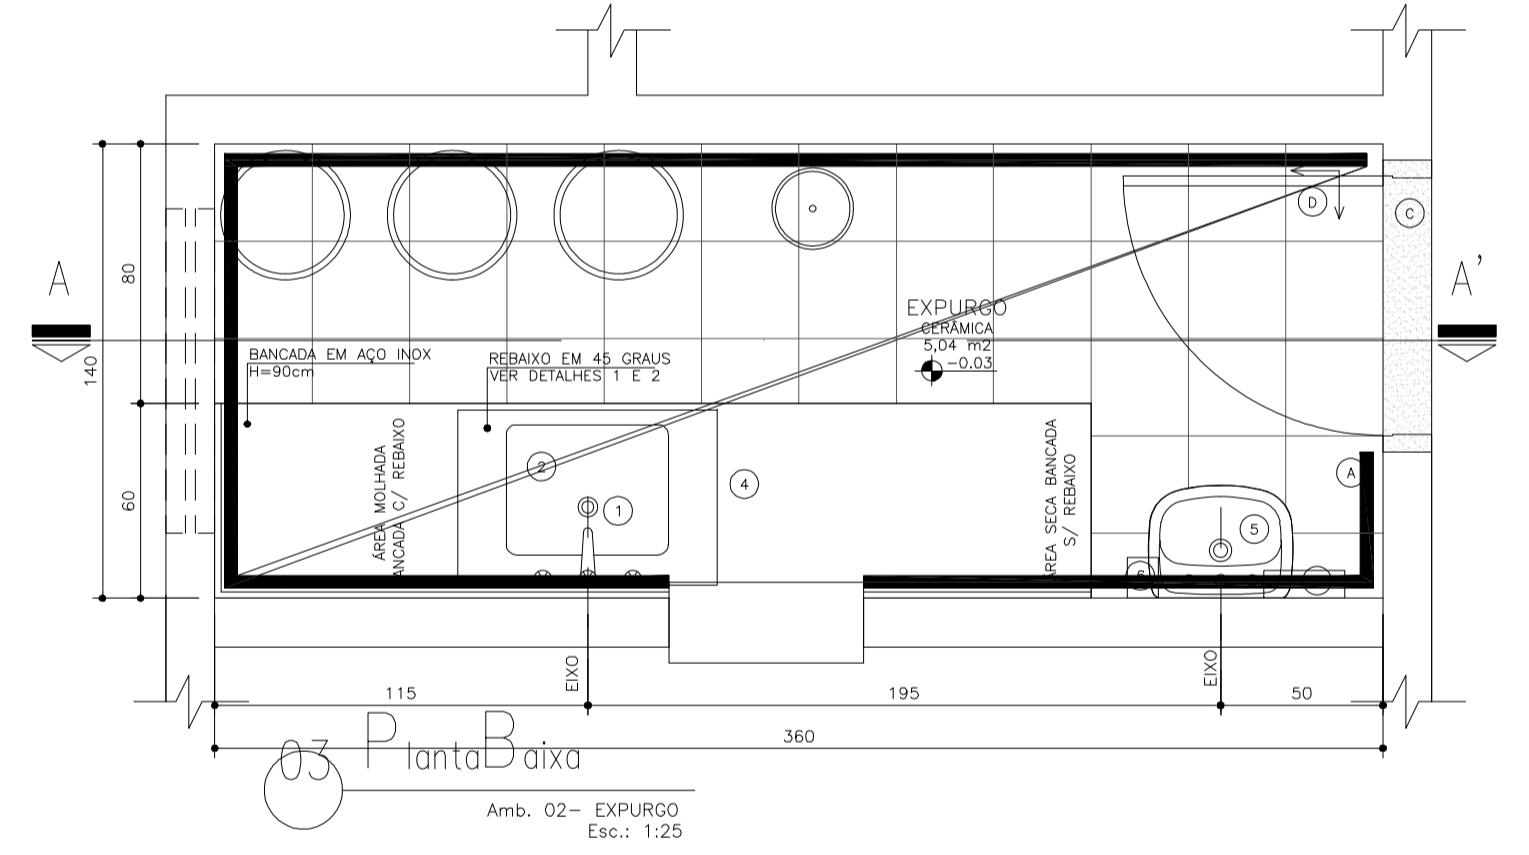


03 Planta Baixa
Amb. 02 - EXPURGO
Esc.: 1:25

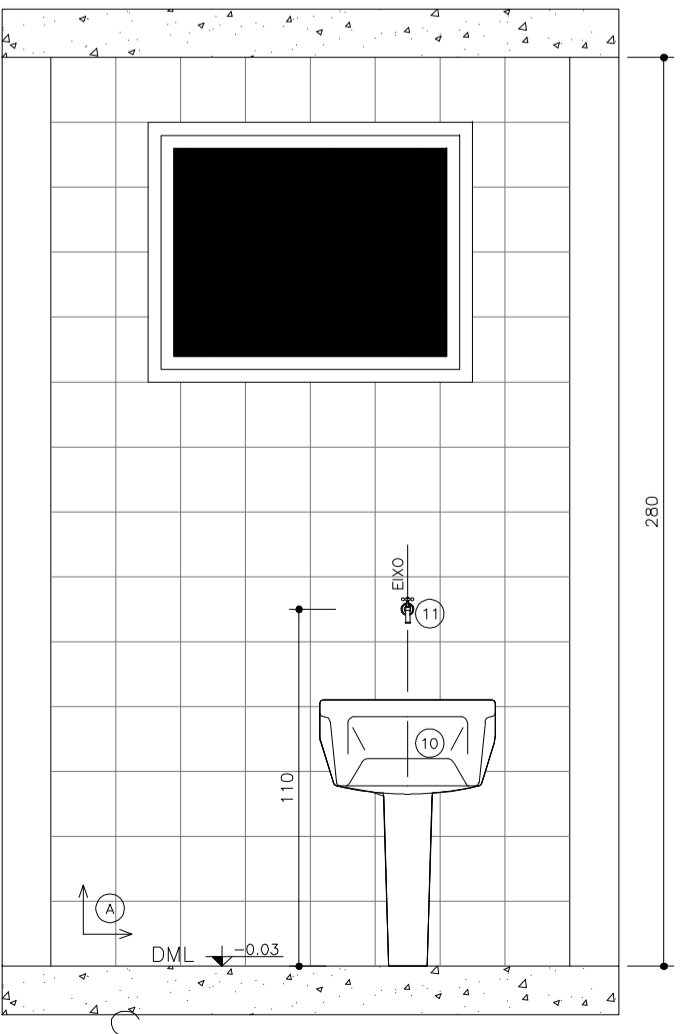


02 S
Amb. 01 - DML
Esc.: 1:25

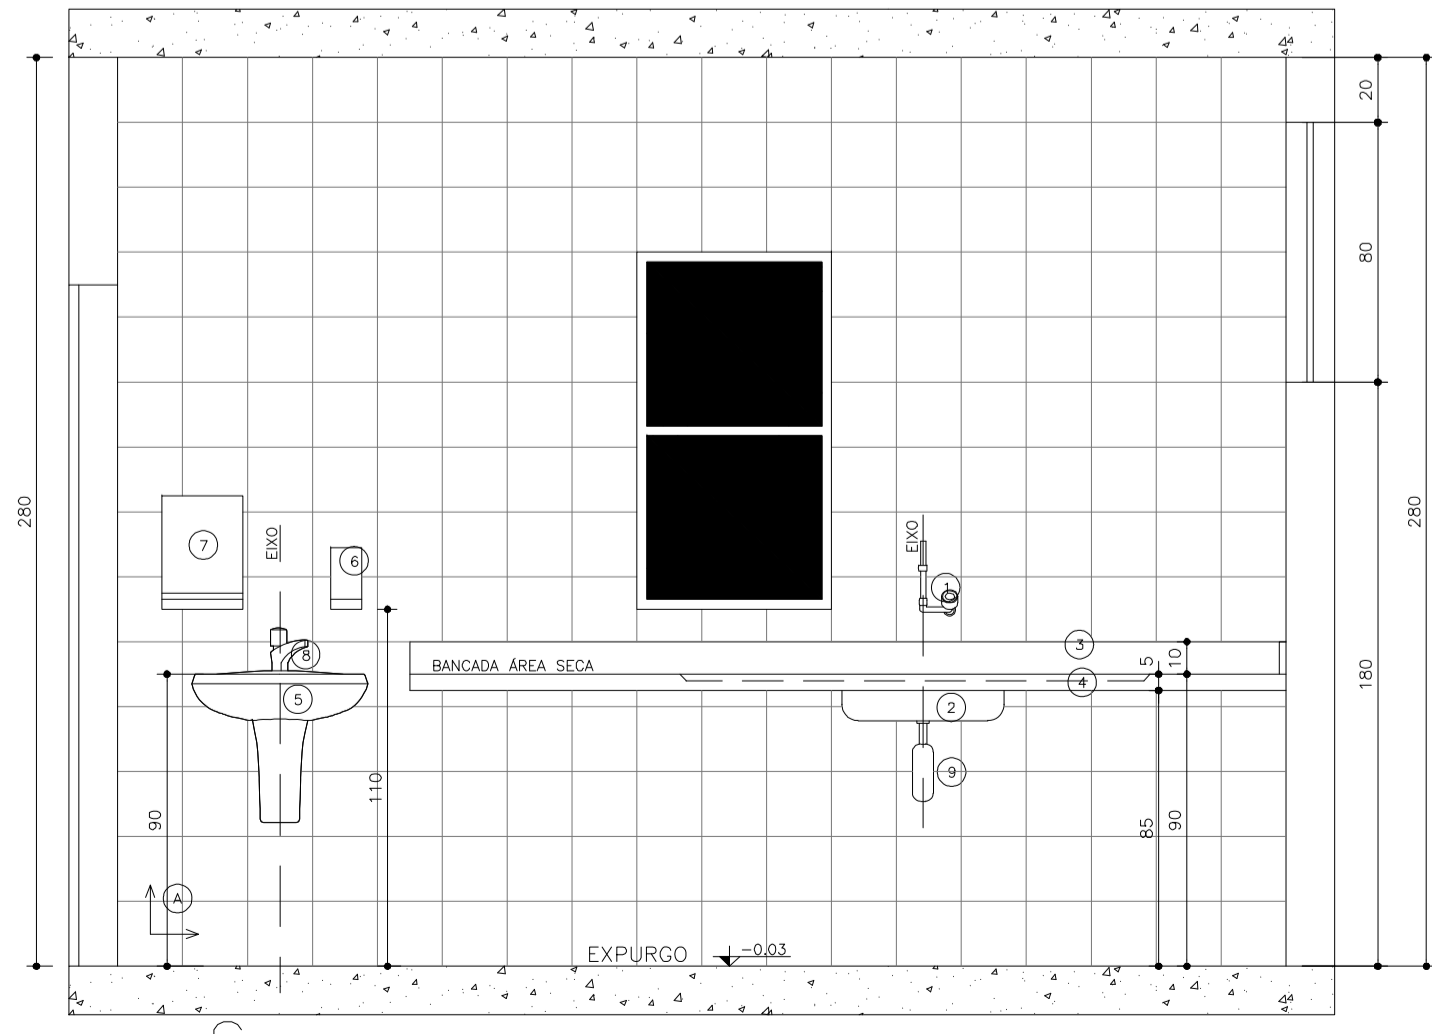


04 S
Amb. 02 - Expurgo
Esc.: 1:25

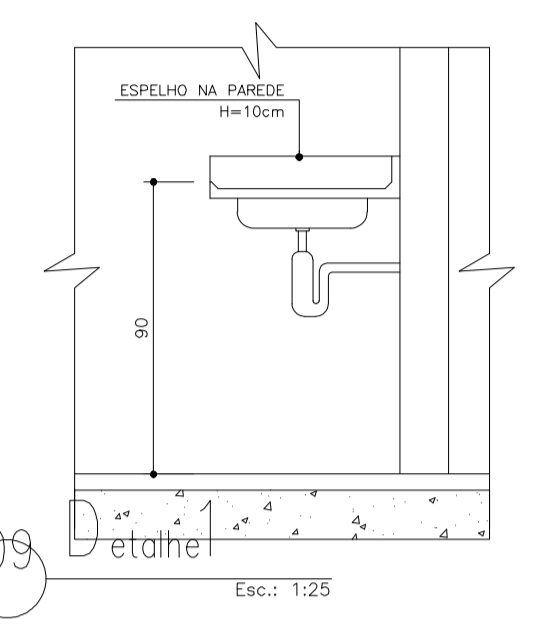

09 Detalhe
Esc.: 1:25

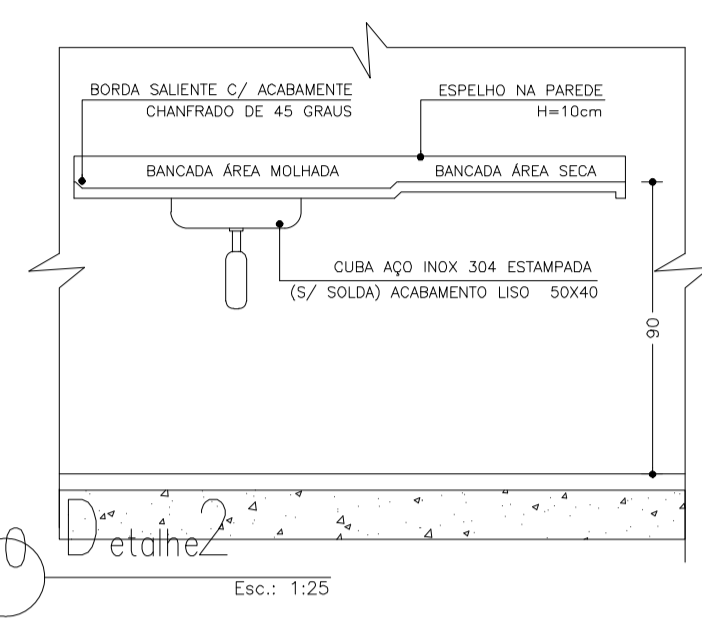

10 Detalhe
Esc.: 1:25

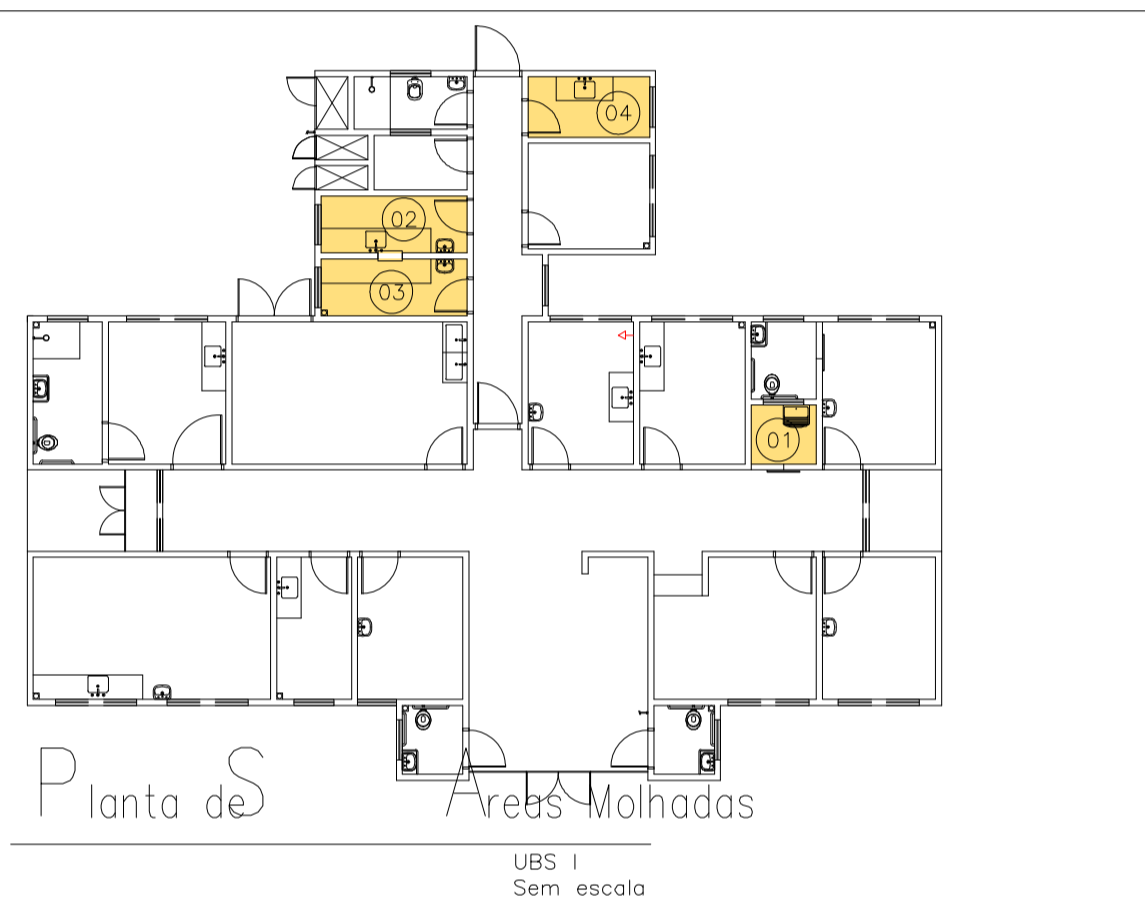

Planta de Áreas Molhadas
UBS 1
Sem escola

- LEGENDA**
- LOUÇAS, METAIS E ACESSÓRIOS SANITÁRIOS**
- (1) TORNEIRA PARA LAVATÓRIO DE PAREDE FECHAMENTO AUTOMÁTICO BICA ALTA COM TEMPORIZADOR, CROMADA
 - (2) CUBA EM AÇO INOX 304/20 OU 18 (CS 40p MEKAL OU SIMILAR), 50x40CM, PROFUNDIDADE 30CM, ACABAMENTO LISO TIPO HOSPITALAR.
 - (3) TESTEIRA EM AÇO INOX INDIVIDUÁVEL - H=15cm.
 - (4) BANCADA EM AÇO INOX 304/20 OU 18, C/ ENCHIMENTO EM CONCRETO ARMADO LEVE S/ BRITA, SOLDA DE ARGONIO, ACABAMENTO LISO USO HOSPITALAR, CHUMBADA NA PAREDE COM BARRAS DE FERRO EMBITIDAS A CADA 80cm, FIVADA COM MÃO-FRANÇESA METÁLICA, C/ TESTEIRA EM AÇO INOX INDIVIDUÁVEL, H=10cm.
 - (5) LAVATÓRIO DE COLUNA SUSPENSIVA, COR BRANCA.
 - (6) DISPENSER SPRAY PARA SABONETE OU DETERGENTE EM PLÁSTICO ABS.
 - (7) DISPENSADOR PARA PAPEL TOALHA EM PLÁSTICO ABS.
 - (8) TORNEIRA PARA LAVATÓRIO DE MESA, FECHAMENTO AUTOMÁTICO, COM TEMPORIZADOR.
 - (9) SIFÃO EM METAL SIMPLES.
 - (10) TANGUE DE LOIÇA BRANCA COLUNA SUSPENSIVA.
 - (11) TORNEIRA DE LIMPEZA PARA USO GERAL CROMADA.

- LEGENDA**
- REVESTIMENTOS E ARGAMASSAS**
- (A) PAREDE C/ PLACAS CERÂMICAS 20x20cm, BRANCO RETIFICADO, COR BRANCA, CLASSE A, C/ REJUNTE EPOXI COR BRANCA.
 - (B) PINTURA ACRILICA SEM-BRILHO SOBRE MASSA ACRILICA, COR BRANCO GELÓ.
 - (C) GRANITO CINZA.
 - (D) PISO CERÂMICO ACETINADO RETIFICADO 30x30cm, COR CINZA CLARO, ASSENTADO COM ARGAMASSA COLANTE, COM REJUNTE EPOXI NA COR CINZA CLARO.

- LEGENDA:**
- PAREDE C/ PLACAS CERÂMICAS 20x20cm, BRANCO RETIFICADO, COR BRANCA, CLASSE A, C/ REJUNTE EPOXI COR BRANCA.
 - SOLEIRA EM GRANITO CINZA
 - TESTEIRA EM AÇO INOX
 - ACABAMENTOS DE REGISTRO, CROMADOS, MESMA LINHA DOS DEMAIS METAIS.
 - VÁLVULA DE ESCAMOTO CROMADA COM LADRÃO
 - SIFÃO P/ LAVATÓRIOS DE COLUNA SUSPENSIVA COR BRANCA
 - SIFÃO SIMPLES P/ PIS E CUBAS
 - TODAS SOLEIRAS EM GRANITO CINZA
 - OS RALOS DEVERÃO SER DO TIPO ESCAMOTEÁVEL E LOCADOS DE ACORDO COM PROJETO HIDRÁULICO
- ← SENTIDO DE ACENTAMENTO DO REVESTIMENTO



plantarequaliticubs@saude.gov.br
O valor da cota prevalece ao da escala.

Projeto: 410 Det. Áreas Molhadas
Assunto: ESCALA: Indicada
Autor: Carlos Merchési - CAU A32642-9
DATA: Agosto/2013
DESENHO: Juliana Maniezo

DETALHE: 07
410 Det. Áreas Molhadas
ESCALA: Indicada
DATA: Agosto/2013
DESENHO: Juliana Maniezo

