


CONFIGURAÇÃO DE IMPRESSÃO		
PENAL ESP.	COR	
01	0,10	PRETO
02	0,20	PRETO
03	0,10	PRETO
04	0,25	PRETO
05	0,10	PRETO
06	0,25	PRETO
07	0,40	PRETO
DEMANIS	0,10	BYLAYER

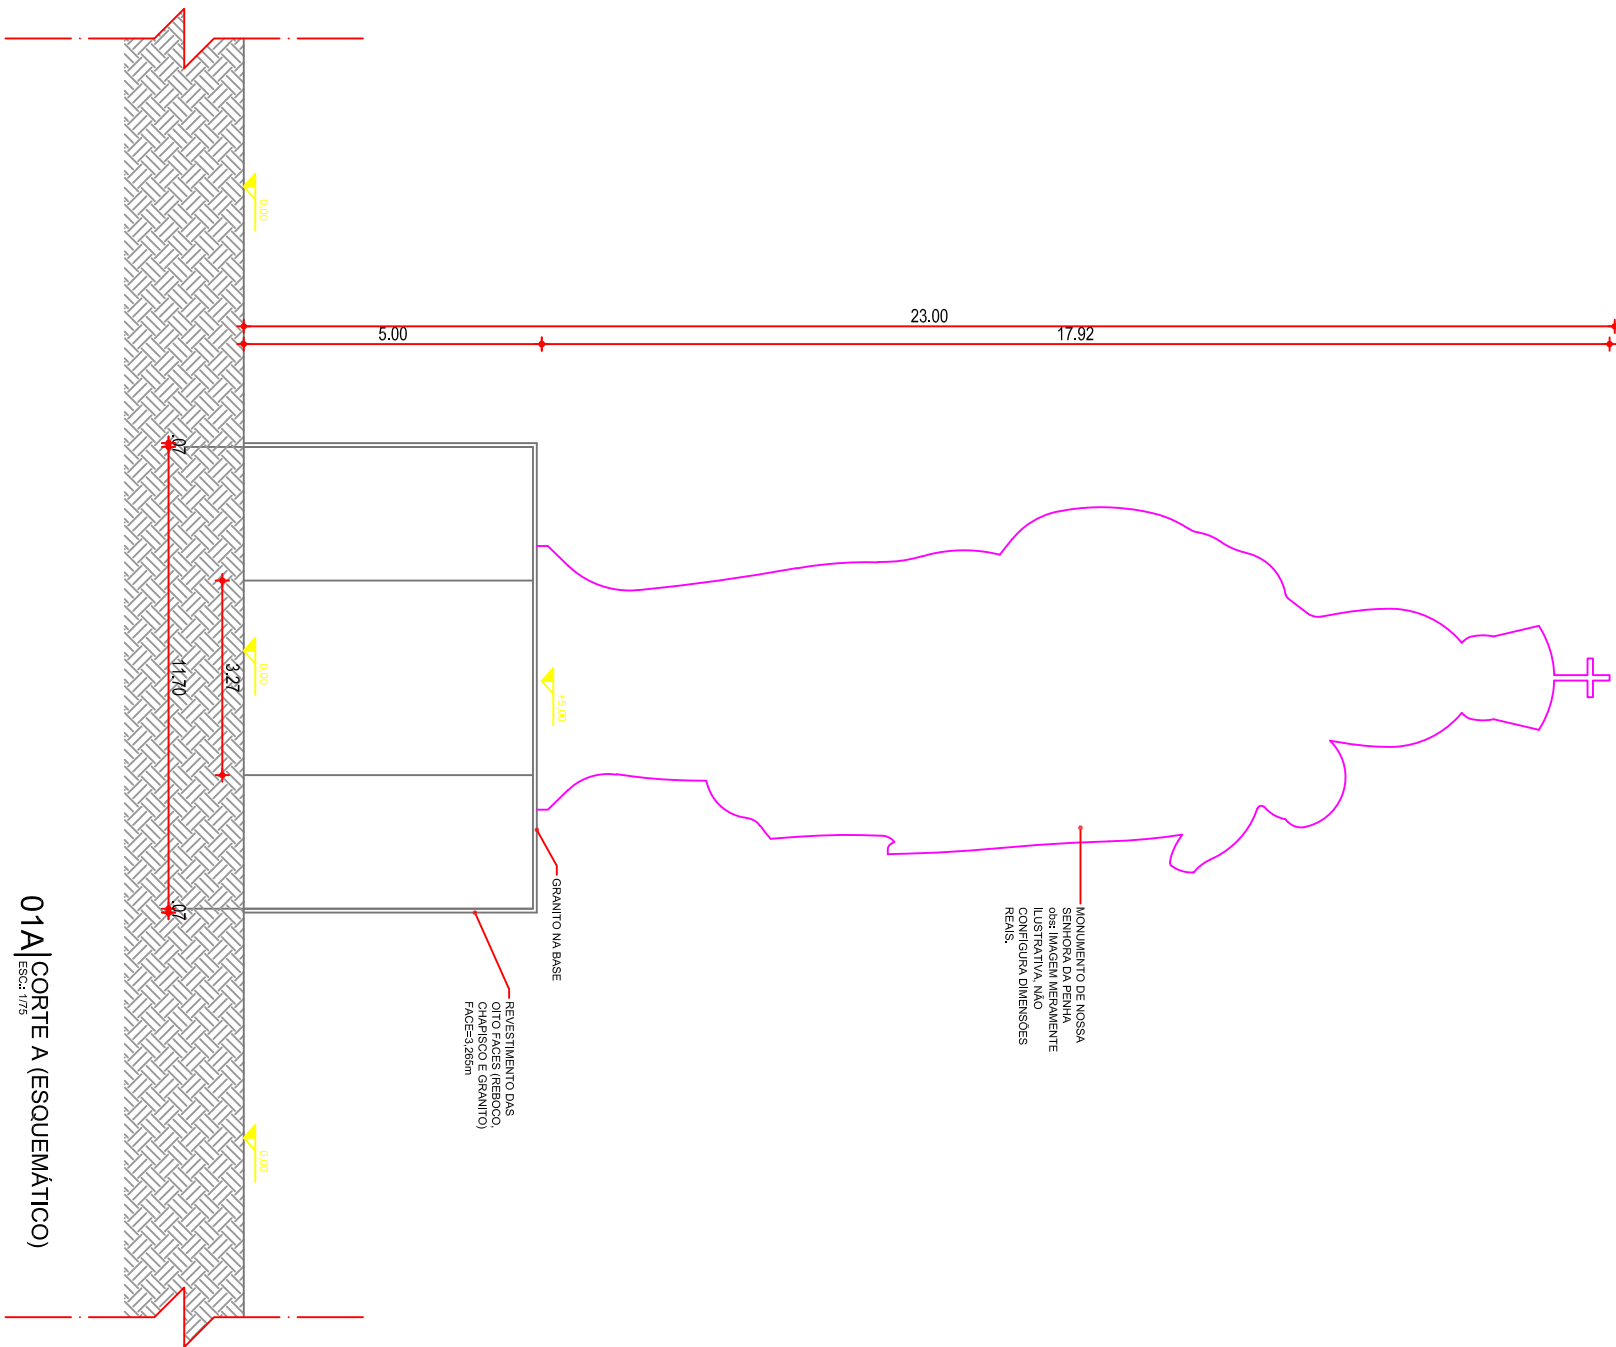

PROJETO DE ARQUITETURA

PROJETO	MONUMENTO DE NOSSA SENHORA DA PENHA	DISCIPLINA	PROJETO DE ARQUITETURA	DATA	12/01/18
CLIENTE	PREFEITURA DE CAMPOS SALES	ETAPA	ESTUDO PRELIMINAR	<b>B02-B02</b>	
ENDEREÇO	CAMPOS SALES/CE	ASSUNTO	PROJETO BÁSICO		
CONTEÚDO	PLANTA DE SITUAÇÃO/LOCAÇÃO	RESPONSÁVEL	-		