




1 PLANTA
ESCALAS = 1:200

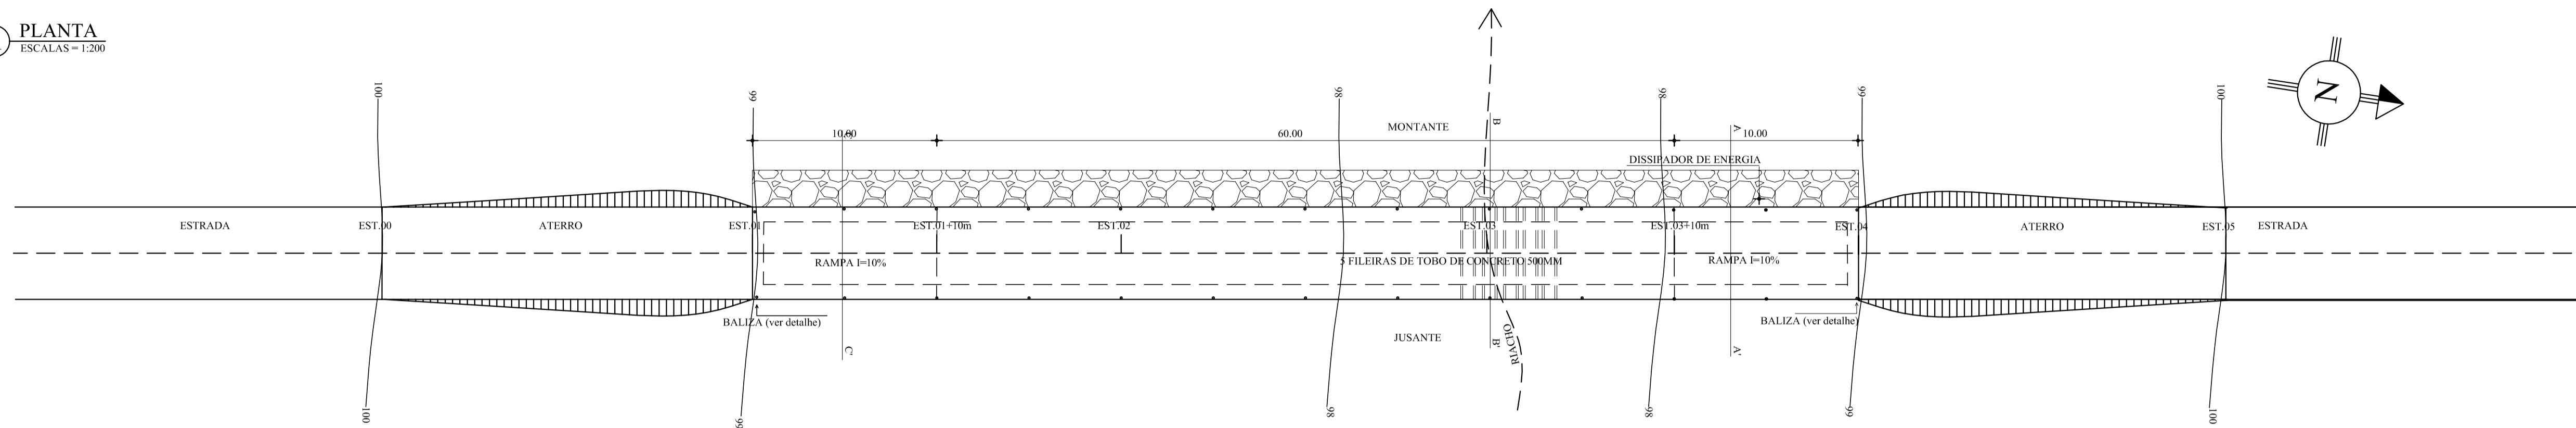


2 PERFIL LONGITUDINAL
ESCALAS = 1:1.200

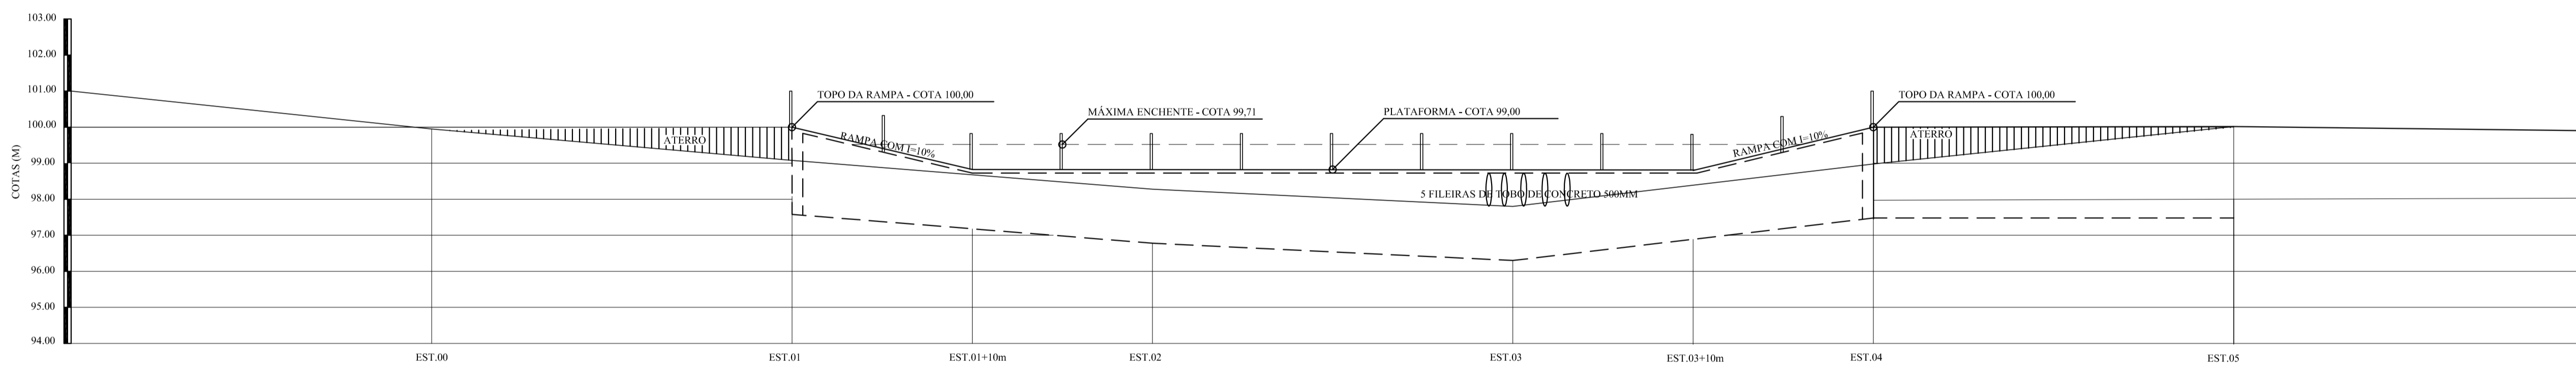


3 DETALHE DE FIXAÇÃO DAS BALIZAS
ESCALAS = 1:10

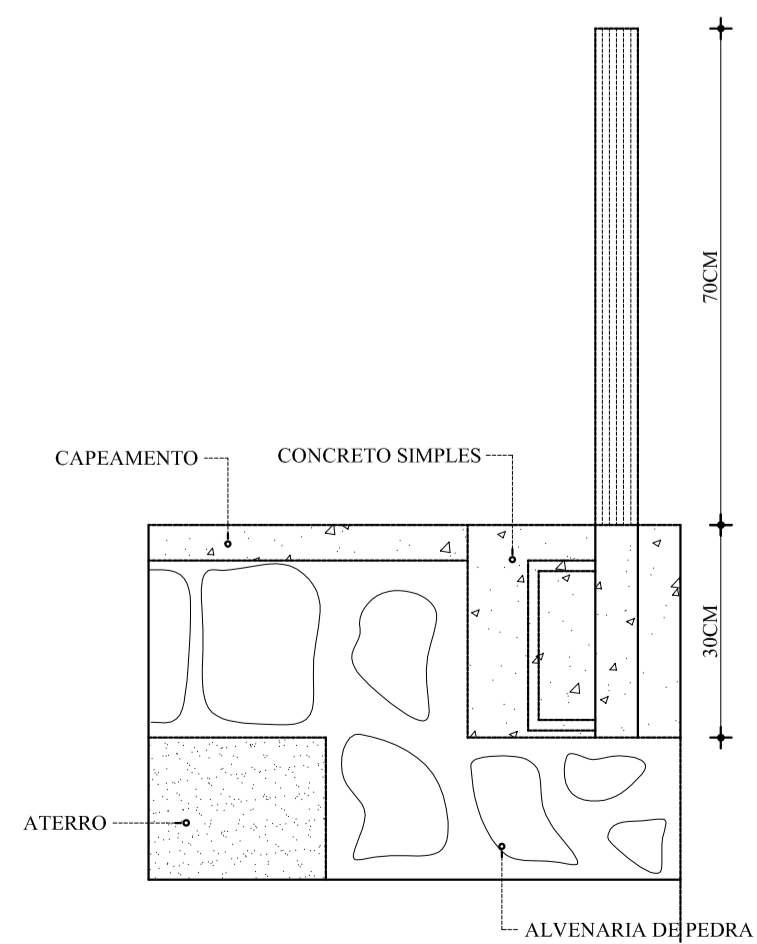


4 CORTE AA'
ESCALAS = 1:50

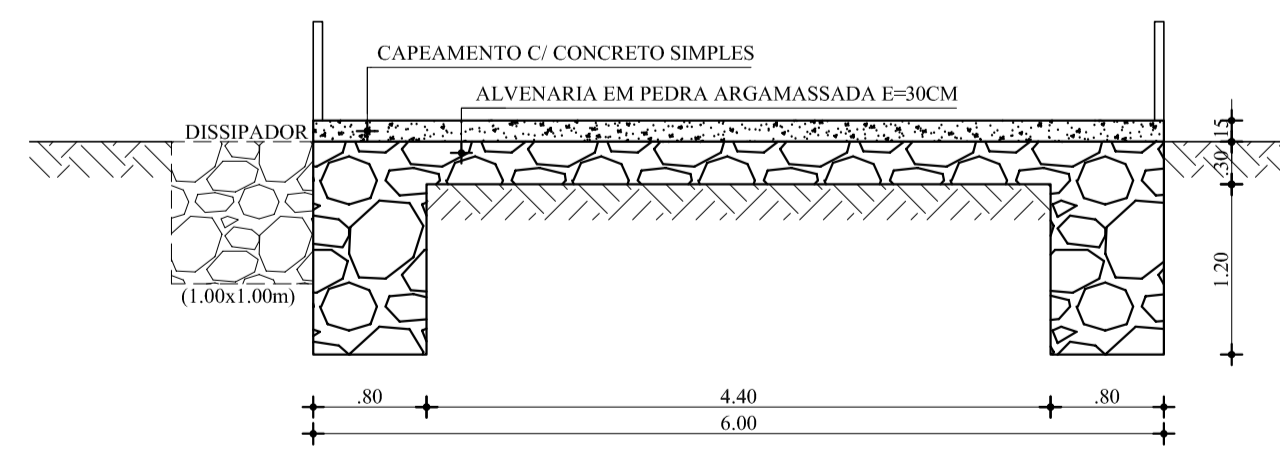

5 CORTE BB'
ESCALAS = 1:50

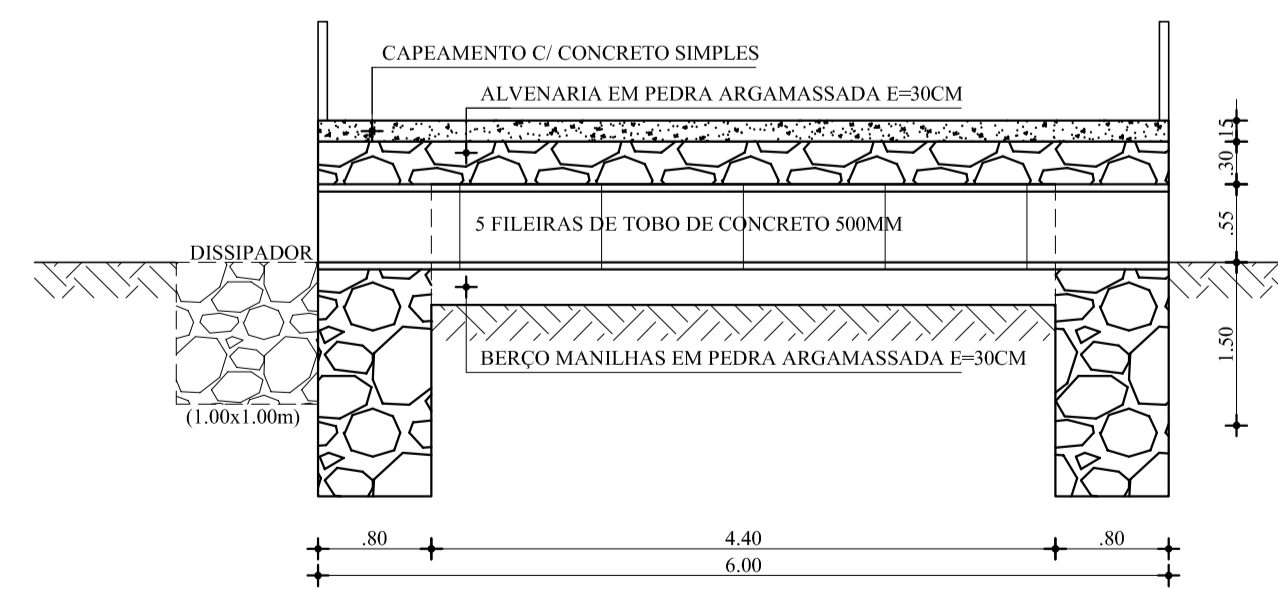

6 CORTE CC'
ESCALAS = 1:50

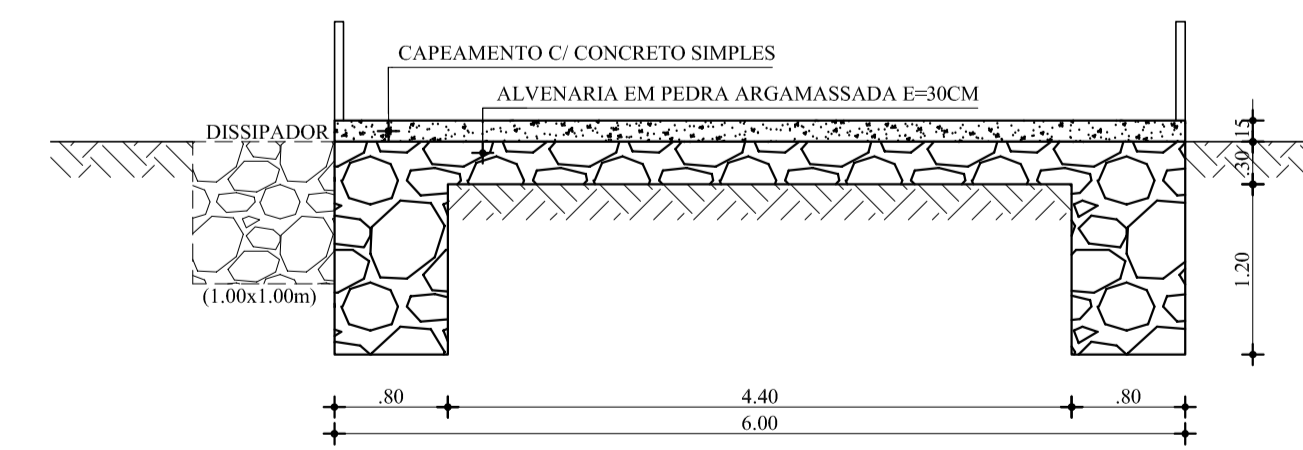

PREFEITURA MUNICIPAL DE
CAMPOS SALES

PROJETO:
CONSTRUÇÃO DA PASSAGEM MOLHADA ALTO ALEGRE

LOCALIDADE:
ALTO ALEGRE - CAMPOS SALES - CE

DATA:
FEV / 2018

ESCALA:
INDICADA

ASSUNTO:
PLANTA BAIXA, PERFIL LONGITUDINAL, DET. DE
FIXAÇÃO DOS BALIZADORES, CORTE AA, BB e CC

PROJETO:
Mauri de Melo Junior
CREA: 080755/20
PRACHA:
01 / 01