
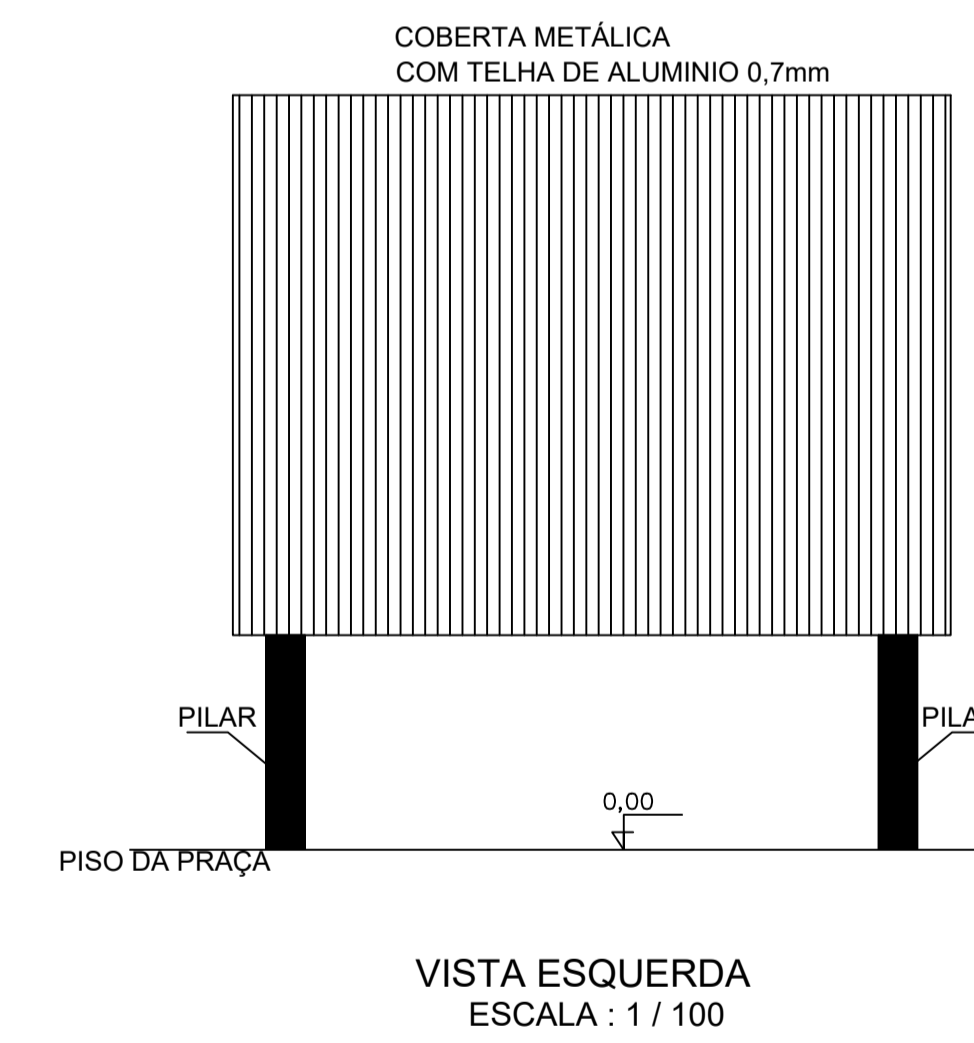
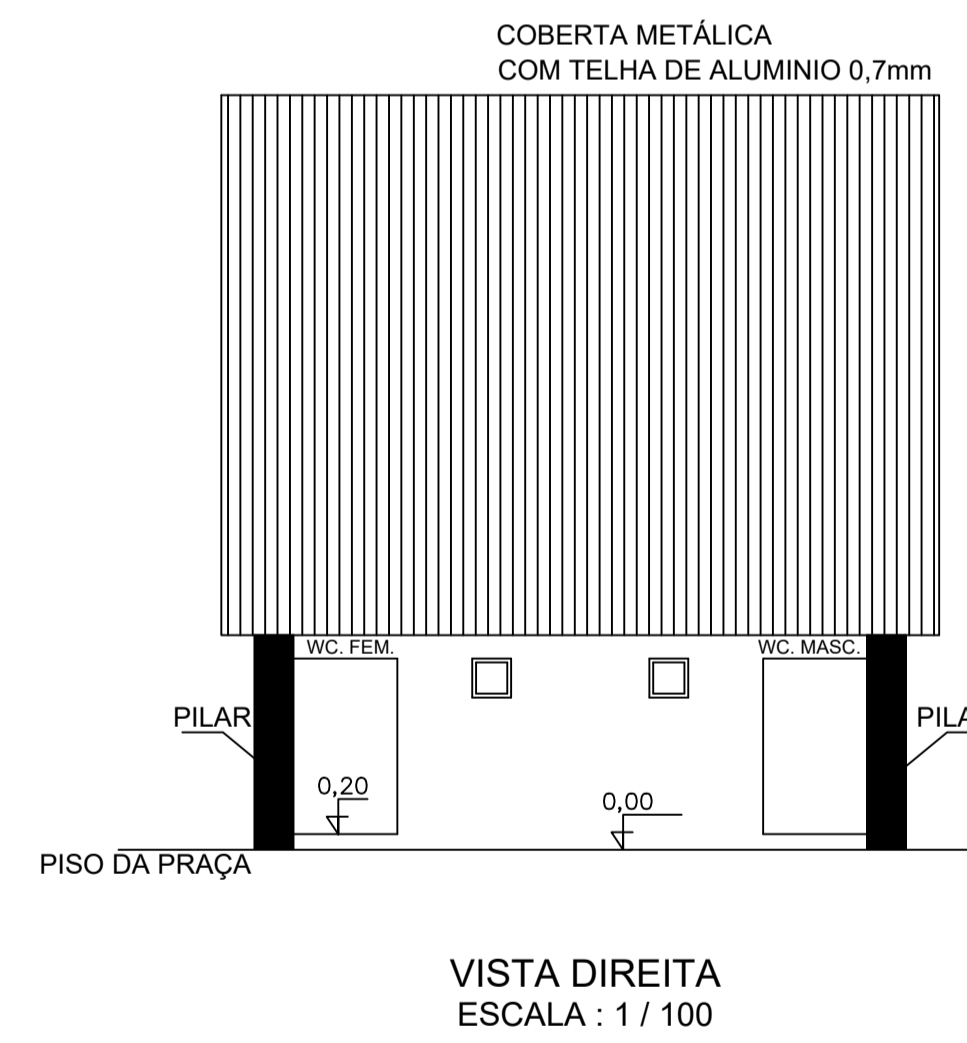


LEGENDA :

PORTAS / JANELAS

- P1 - PORTA DE MADEIRA 0,90x2,10cm
- P2 - PORTA DE MADEIRA 0,80x2,10cm
- P3 - PORTA DE MADEIRA 0,60x2,10cm
- P4 - PORTA DE MADEIRA 0,60x1,80cm
- J1 - JANELA DE ALUMÍNIO C/ VIDRO 2,50x0,50cm
- J2 - JANELA DE ALUMÍNIO C/ VIDRO 0,50x0,50cm
- PF1 - PORTÃO DE FERRO DE 2 FOLHAS - 2,26x2,35cm

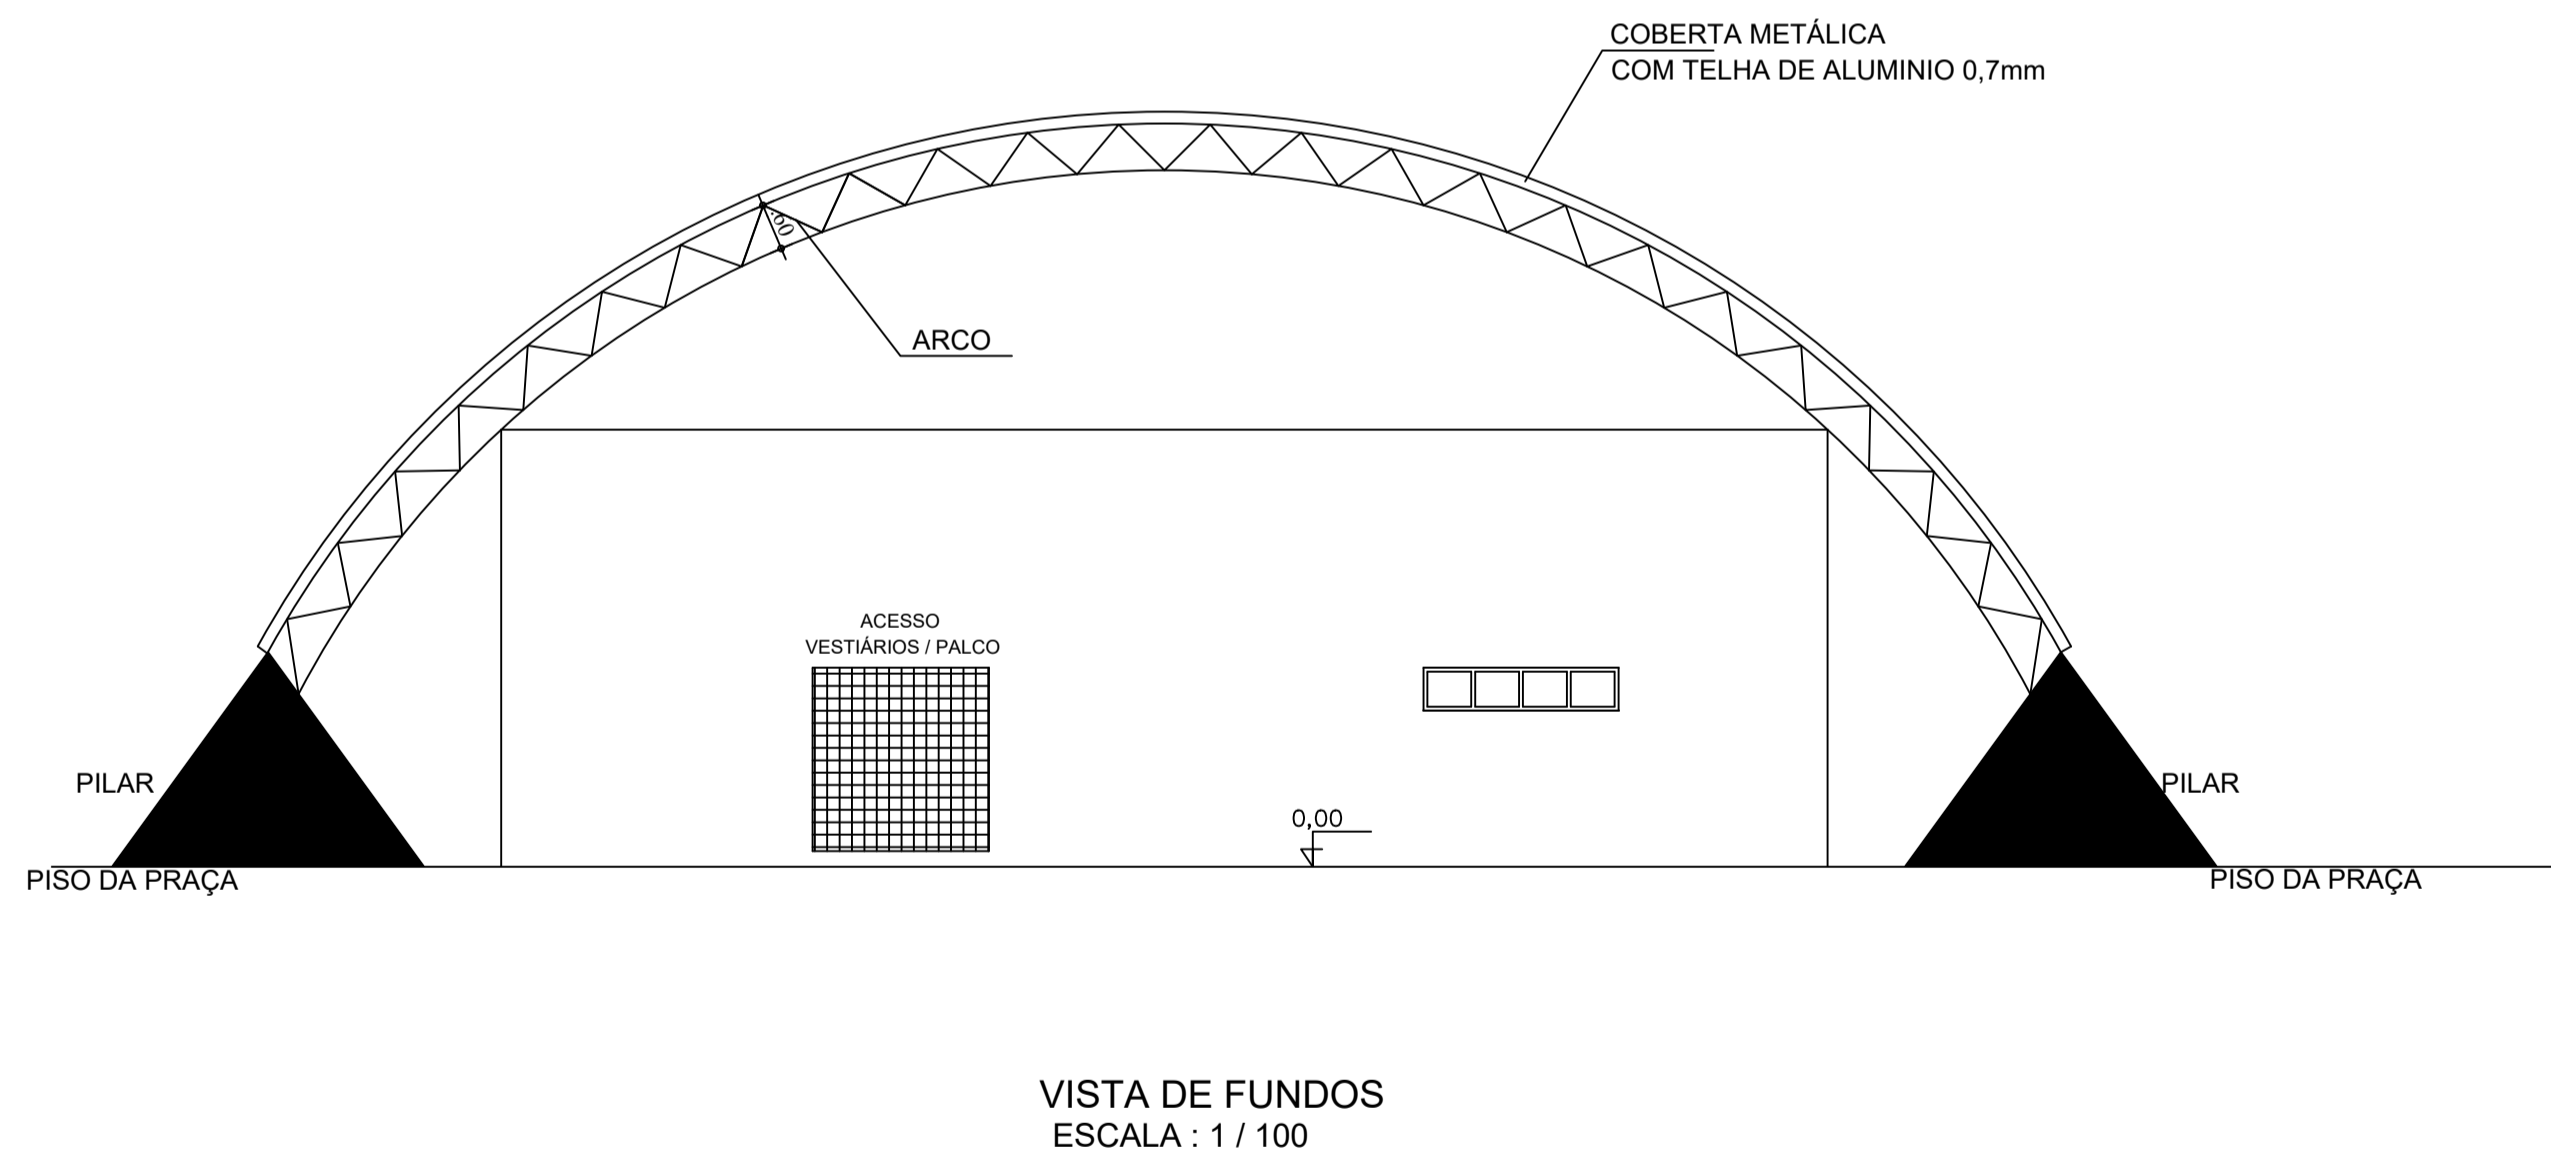

ART CREA Nº: CE20180425407

**PREFEITURA MUNICIPAL DE
CAMPOS SALES**

PROJETO :
CONSTRUÇÃO DE PARQUE DE FEIRAS E EVENTOS

LOCALIDADE : CENTRO - CAMPOS SALES / CE	DATA : SET / 2018	ESCALA : INDICADA
--	----------------------	----------------------

ASSUNTO : ESQUEMAS VERTICAIS DO PALCO PROTEÇÃO CONTRA INCENDIO E PÂNICO	PROJETO : NABRI DE MELO JUNIOR CREA: 160755270	PRANCHA : 03
---	--	-----------------