



2 DETALHE MEIO-FIO EM PÉ (CONTORNO JARDINEIRAS)
ESCALA: 1:10

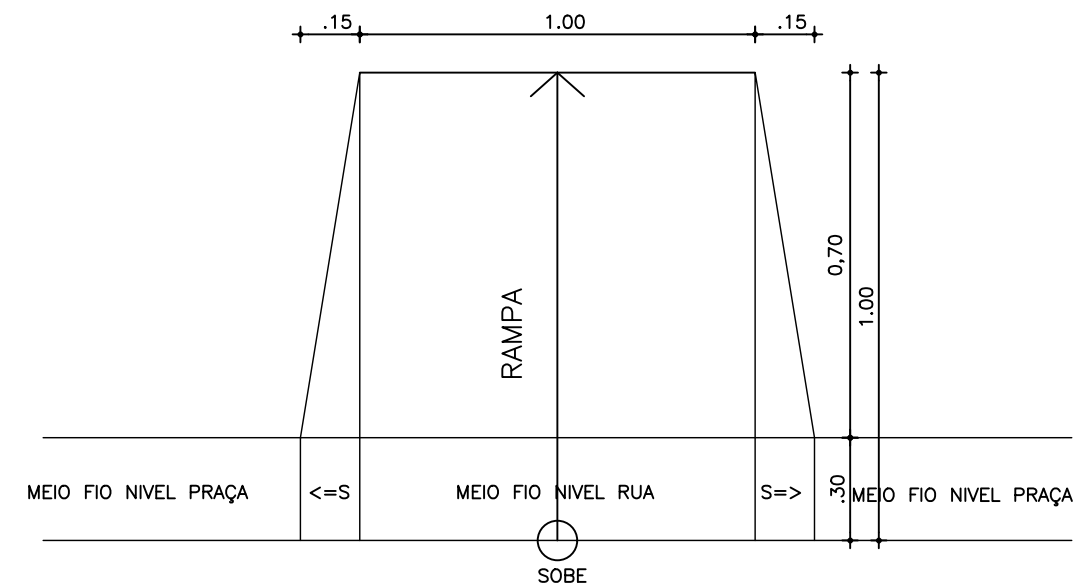

3 VISTA LATERAL DO BANCO
ESCALA: 1:20

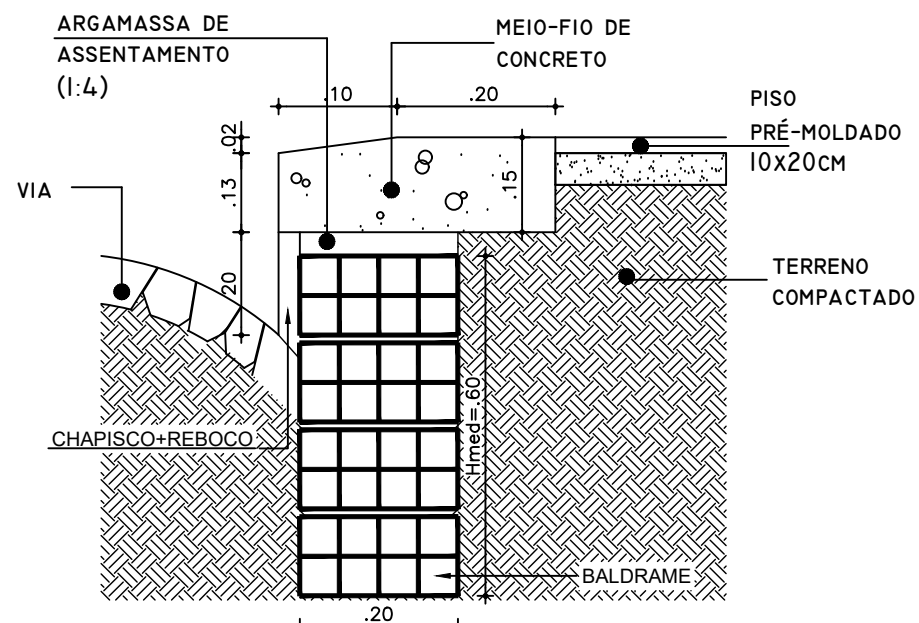

1 DETALHE MEIO-FIO DEITADO (CONTORNO PRAÇA)
ESCALA: 1:10

PREFEITURA MUNICIPAL DE CAMPOS SALES

OBRA:
CONSTRUÇÃO DE PARQUE DE FEIRAS E EVENTOS

LOCALIDADE:
SEDE - CAMPOS SALES - CE

DATA:
20.03.2020

ESCALA:
INDICADA

ASSUNTO:
DETALHES MEIO-FIO E RAMPAS DA PRAÇA

PROJETO:
Narci de Melo Júnior
CREA: 0607557370

PRACHA:
11