




Elevação 04
 Esc. 1:50

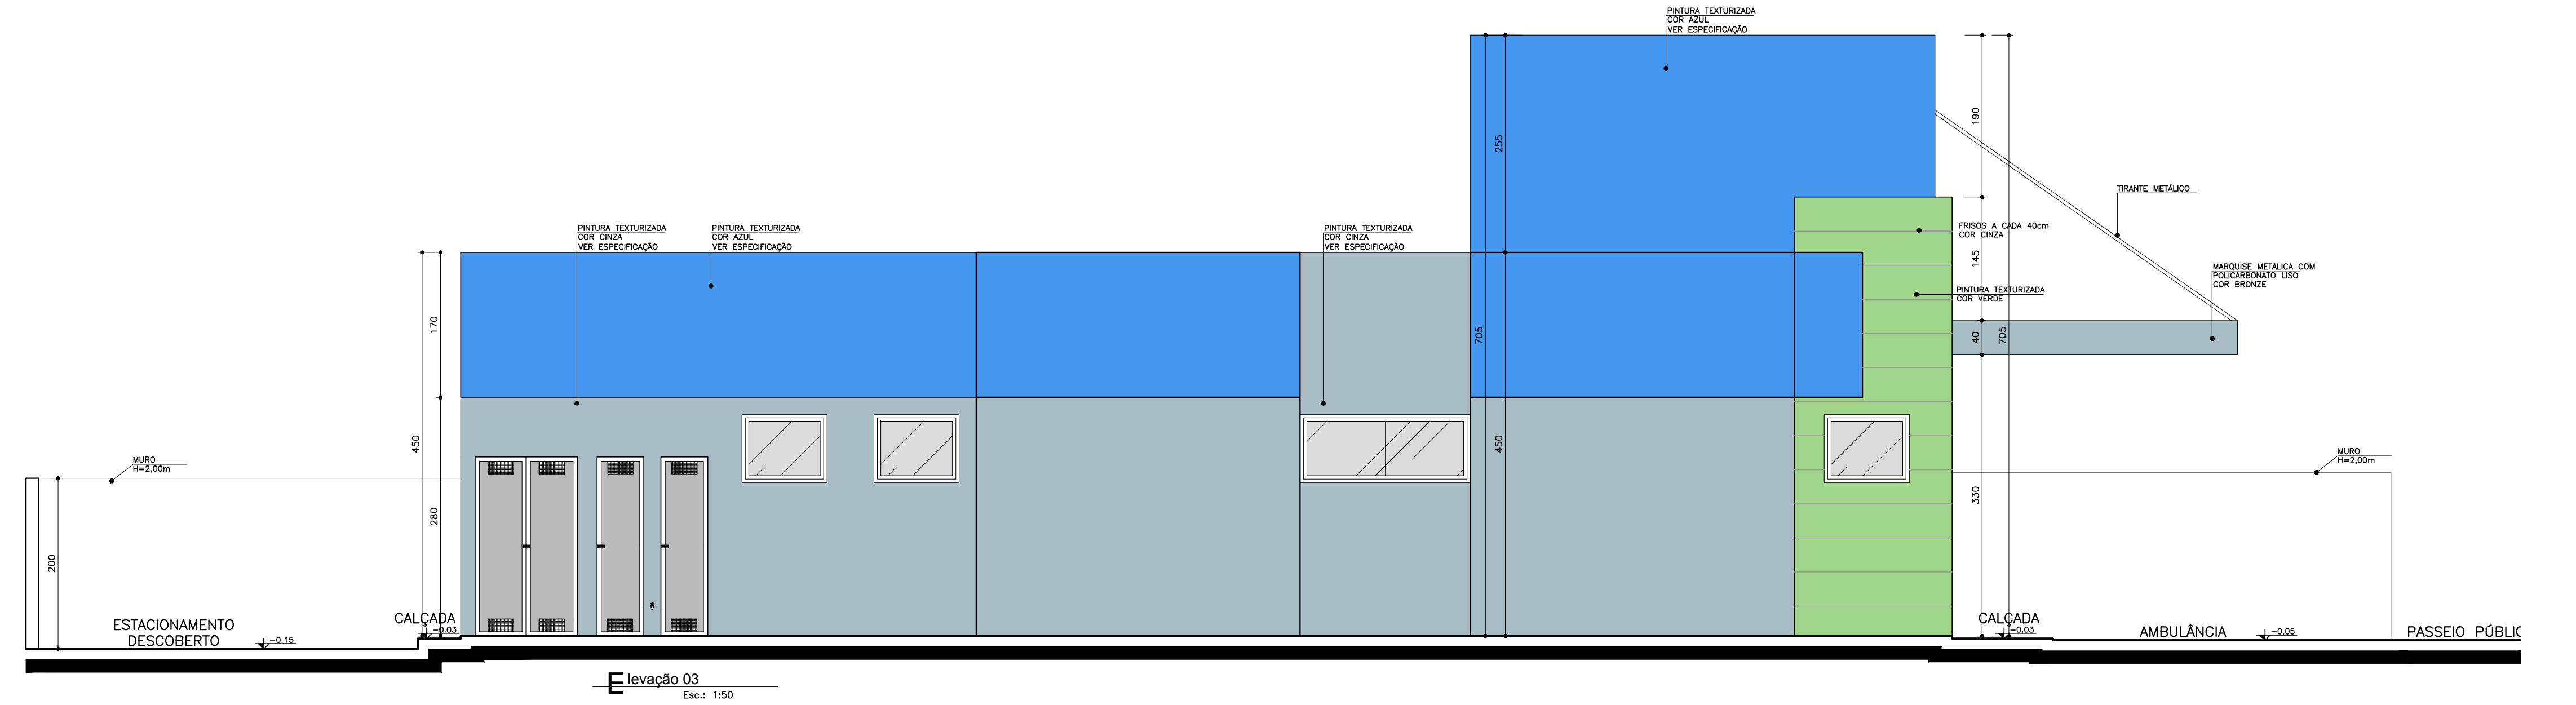


Elevação 03
 Esc. 1:50

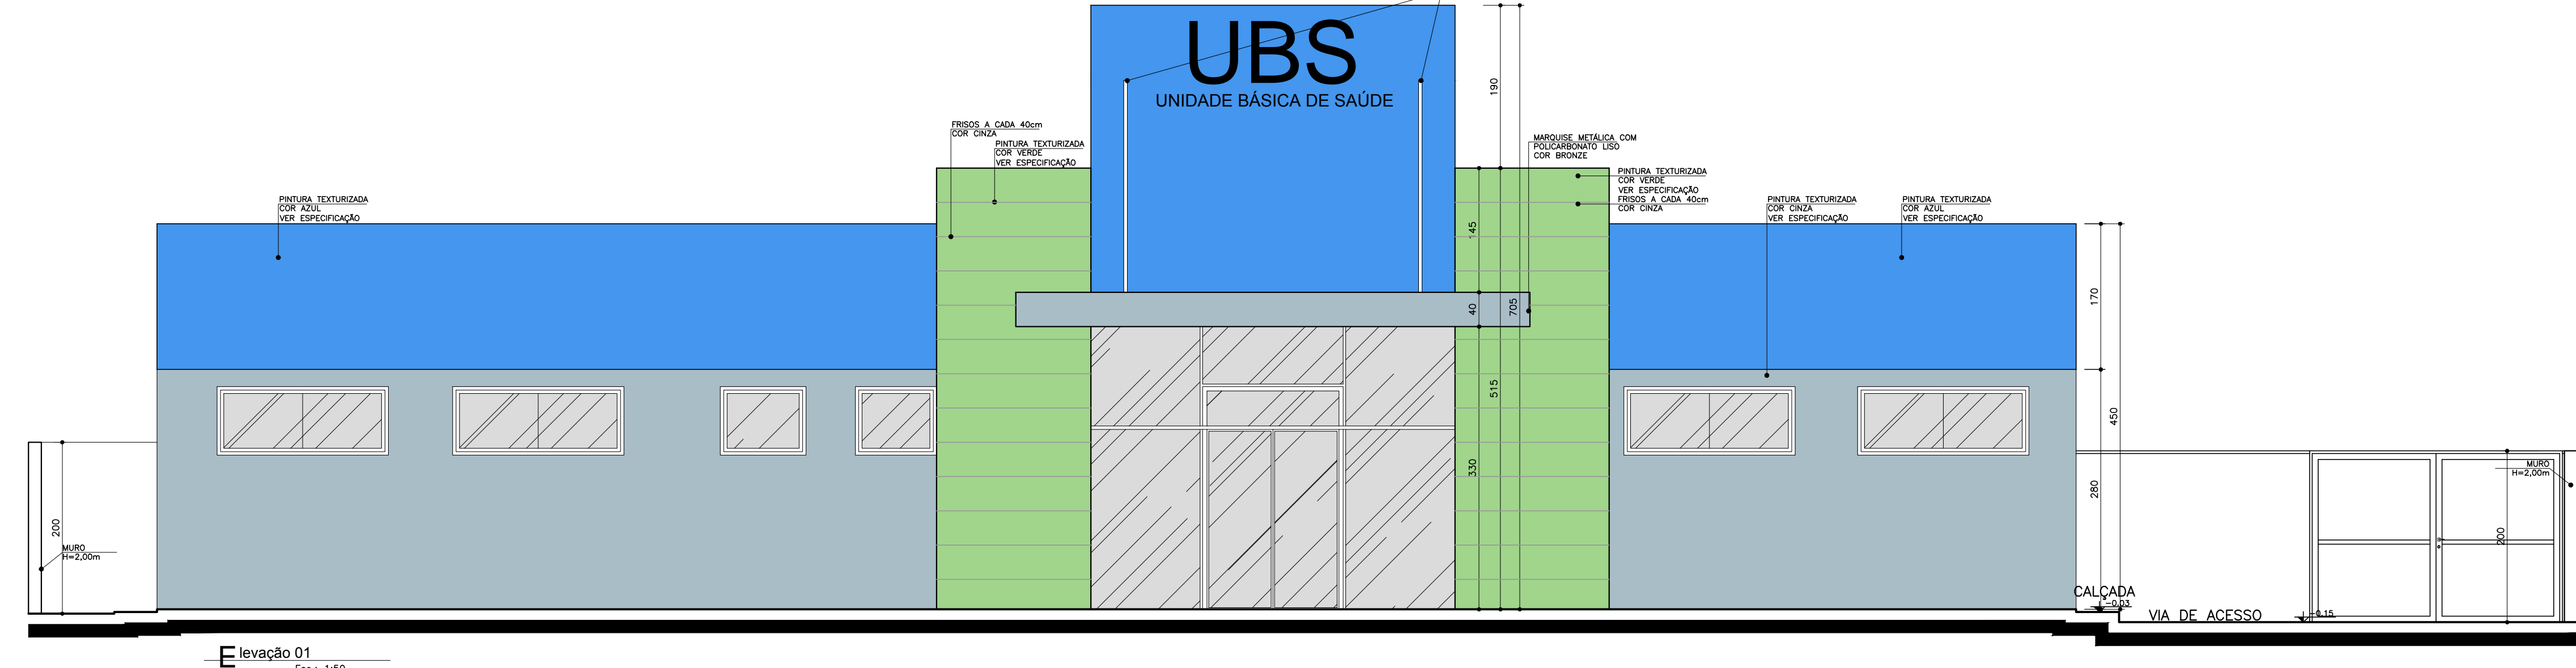


Elevação 01
 Esc. 1:50

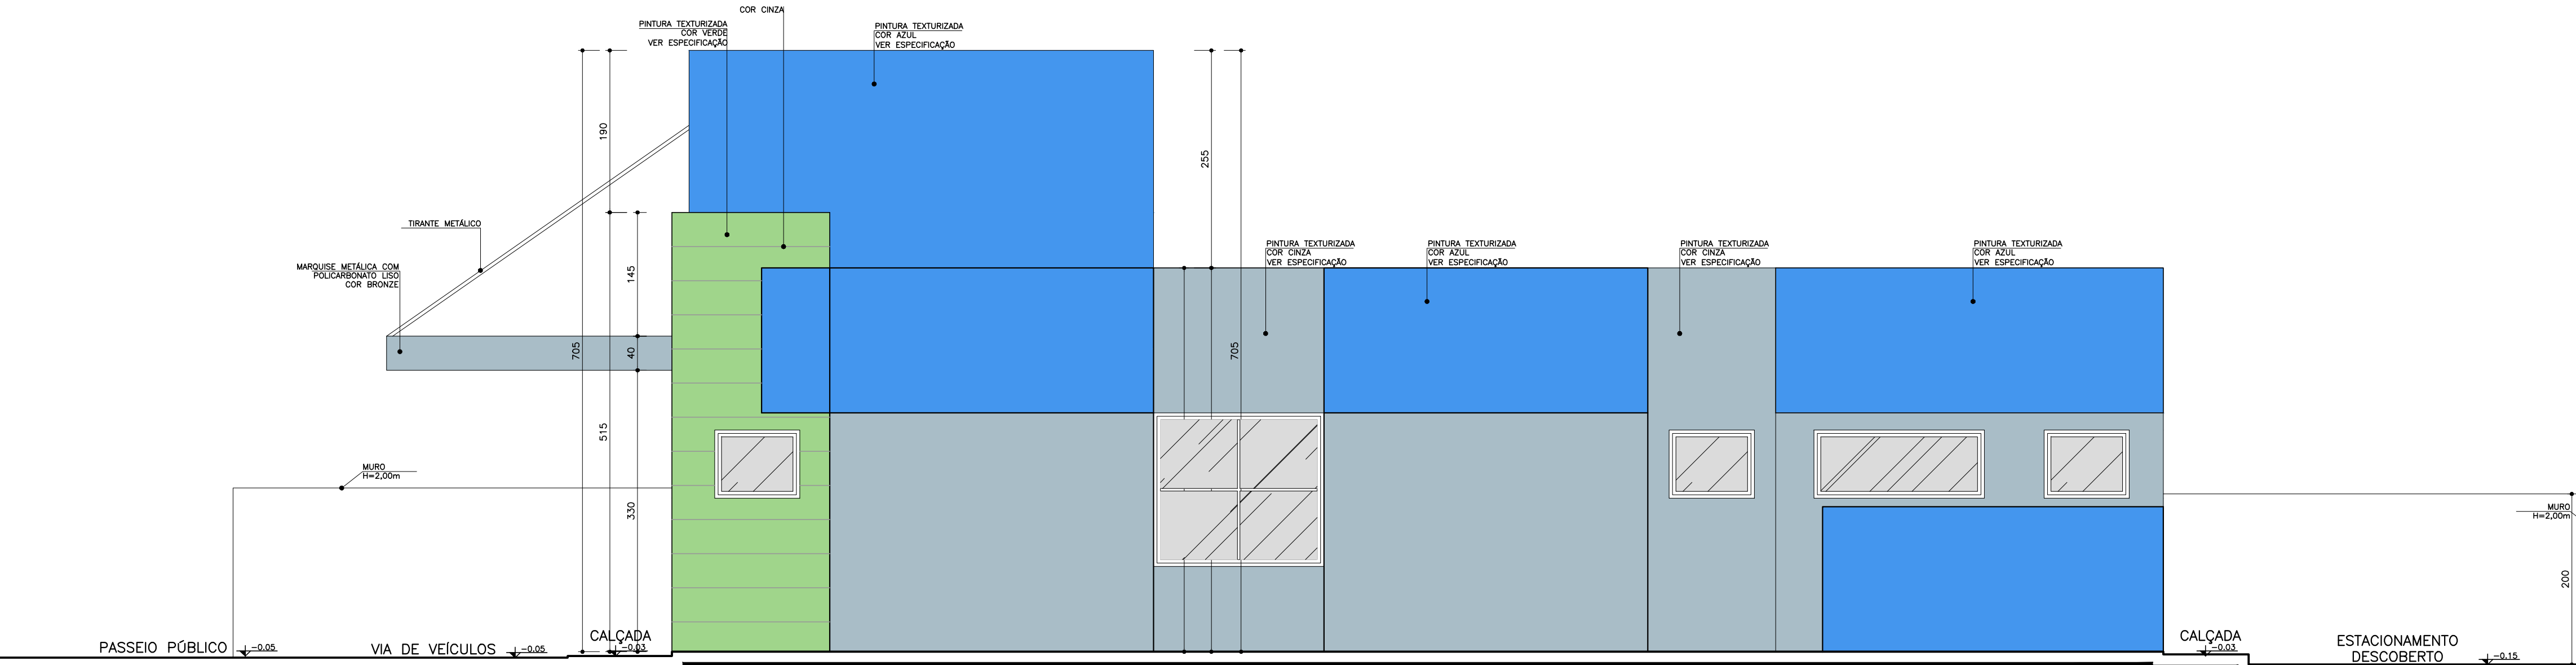


Elevação 02
 Esc. 1:50

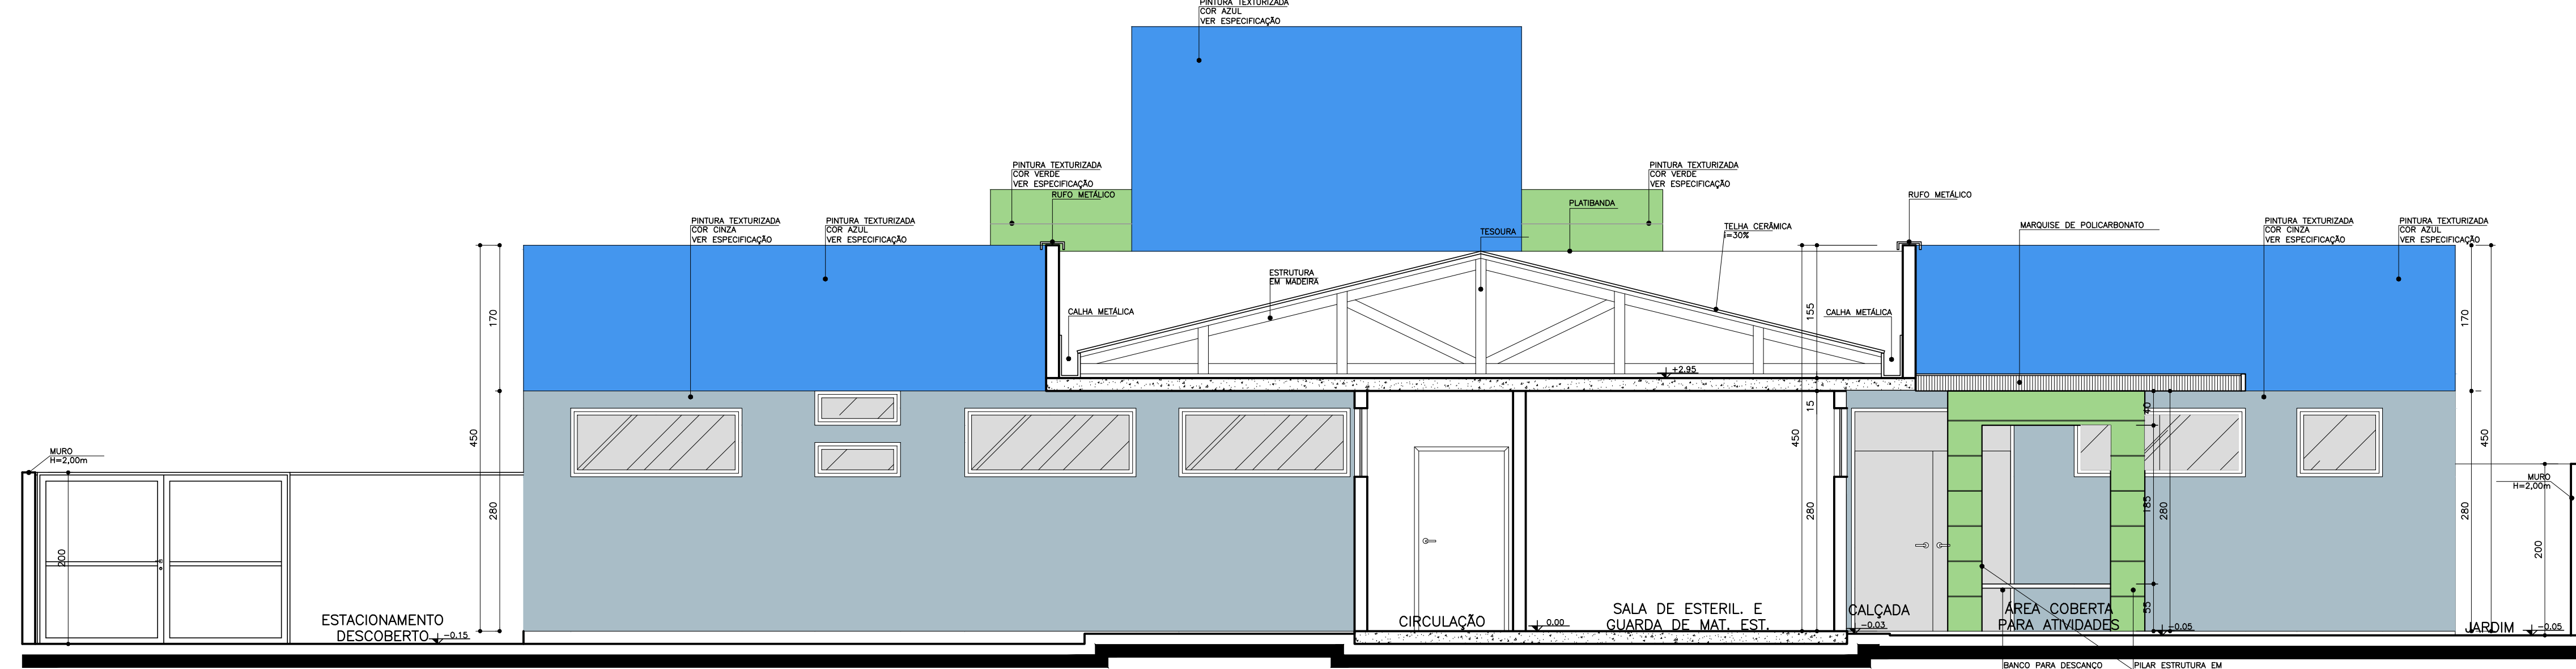


Elevação 05
 Esc. 1:50

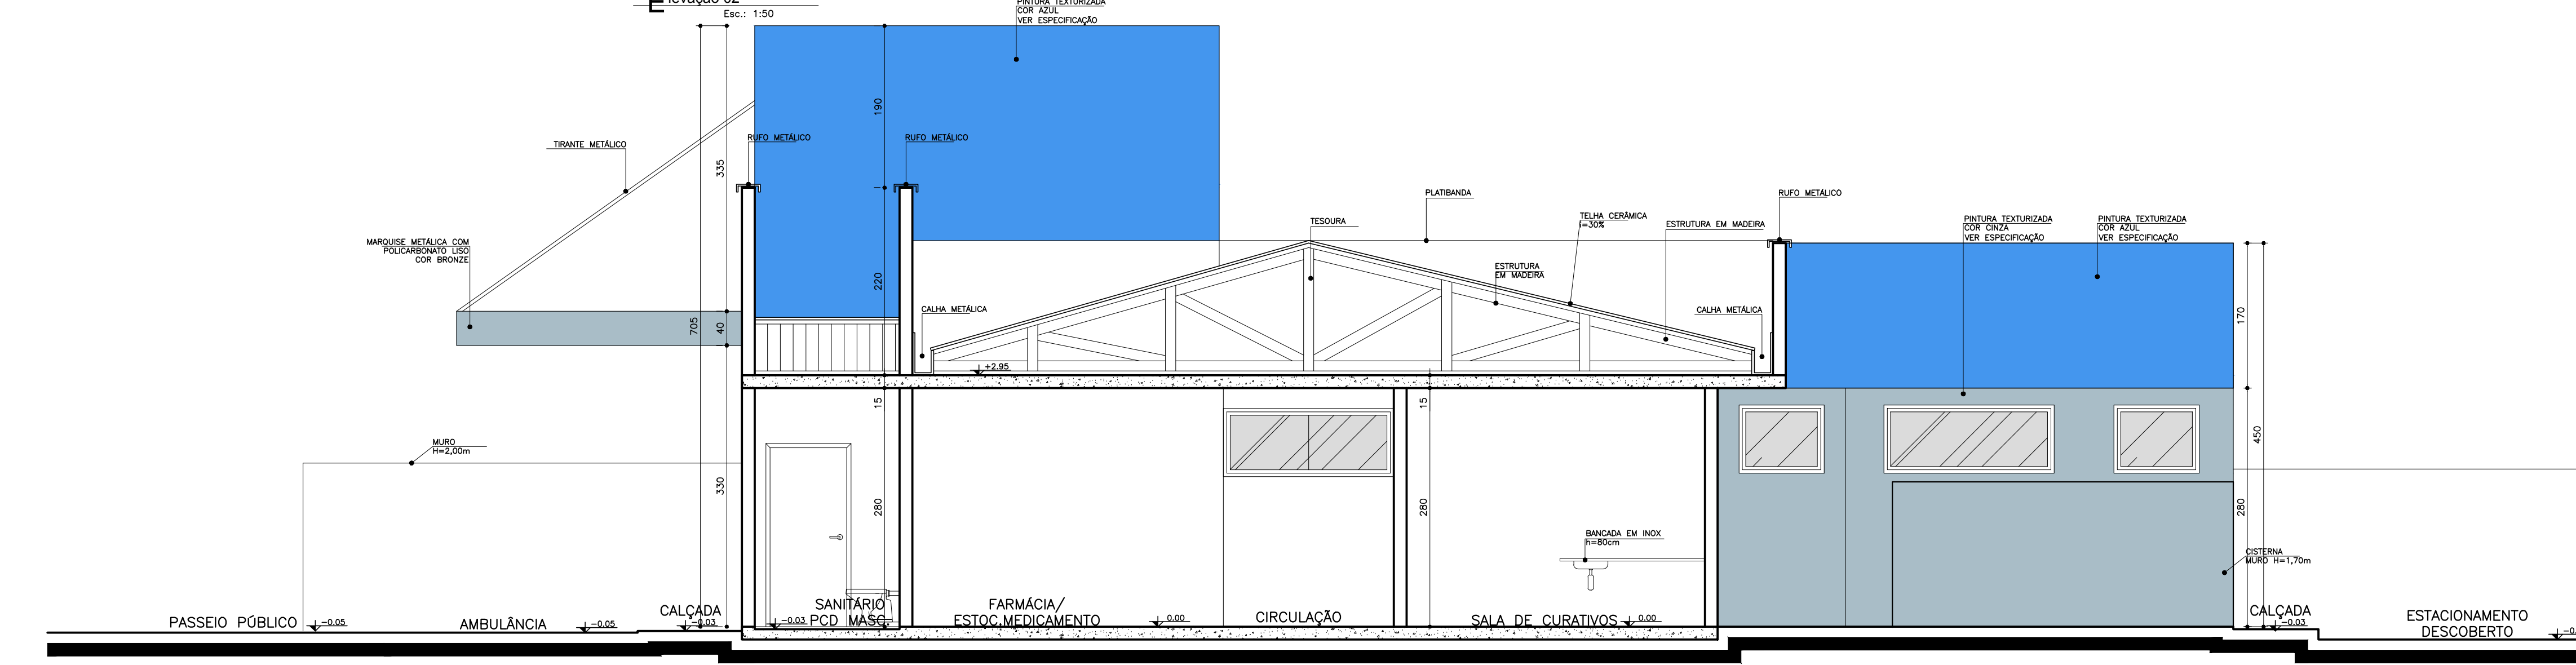


Elevação 06
 Esc. 1:50

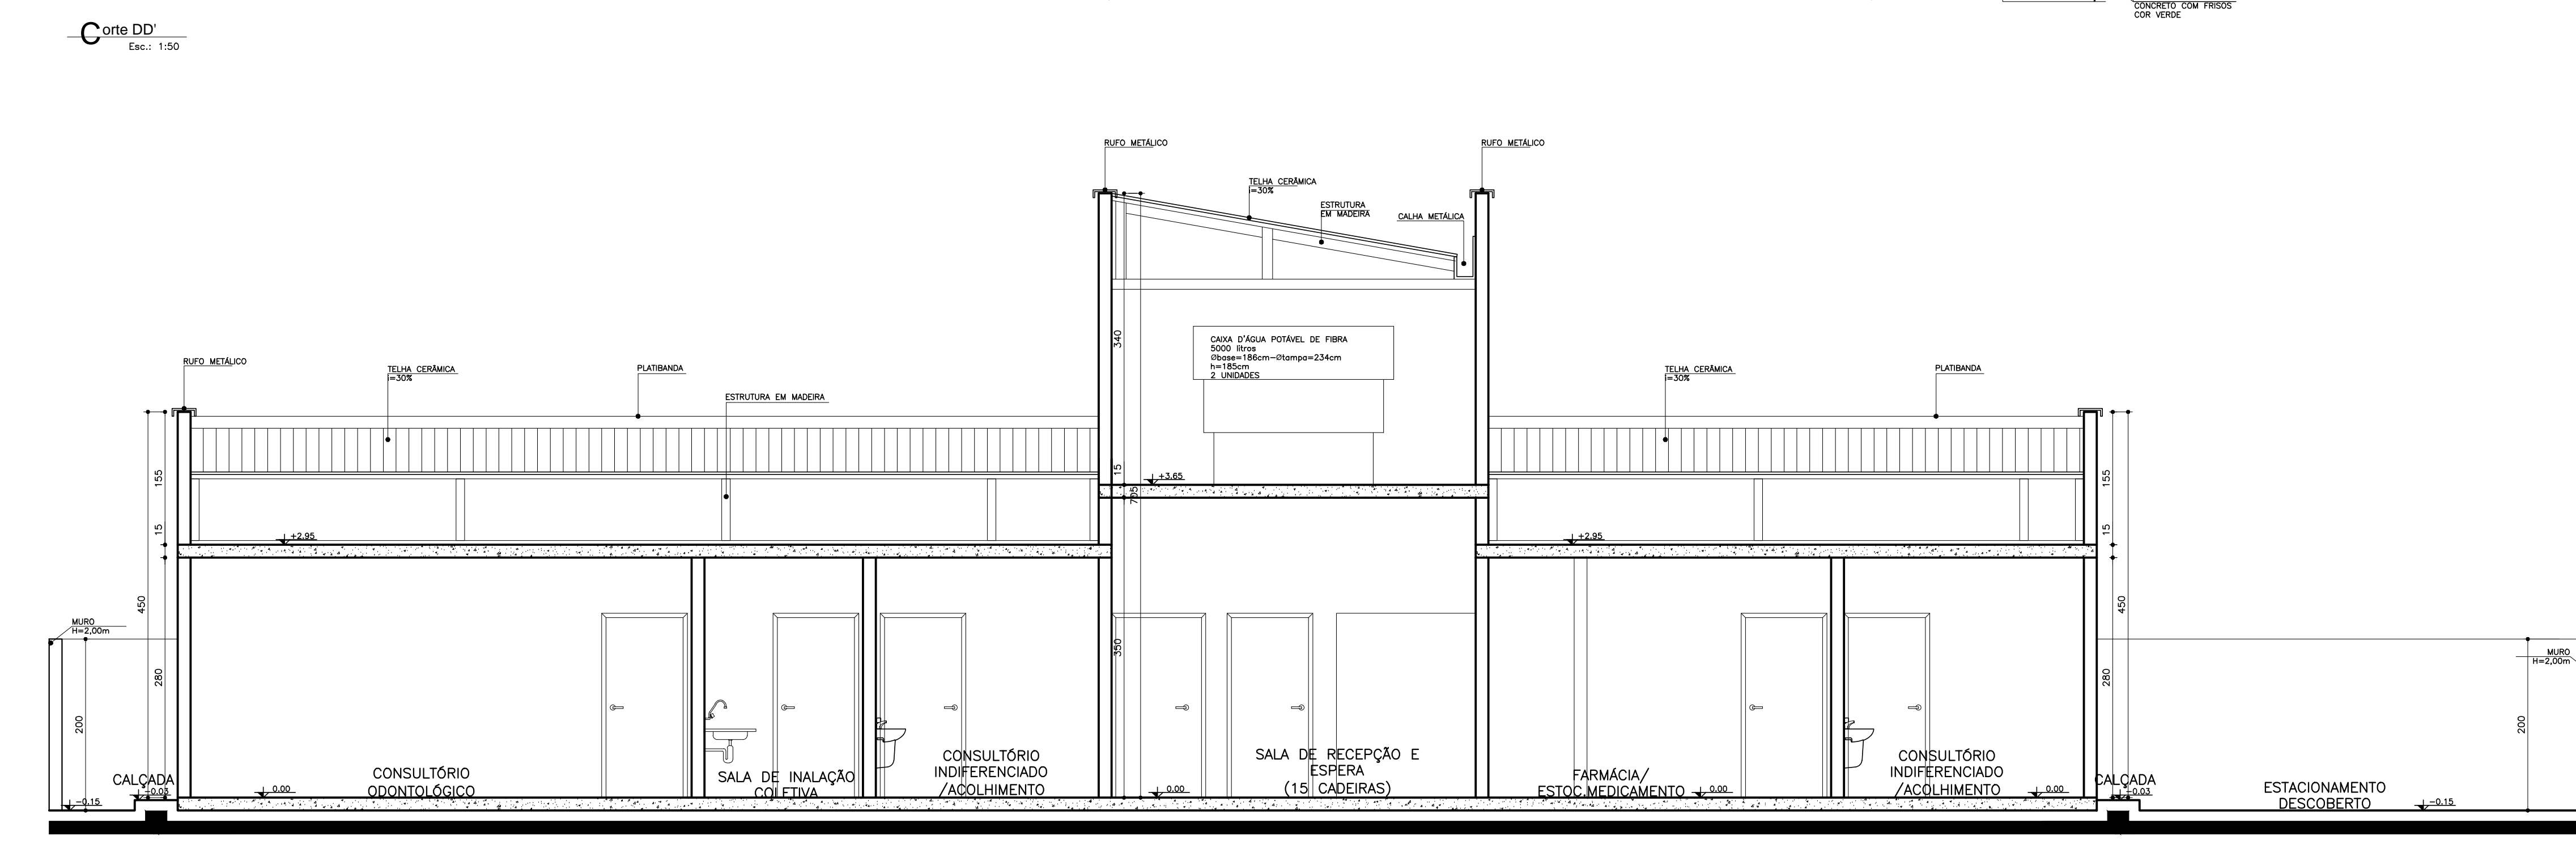

Corte AA'
 Esc. 1:50

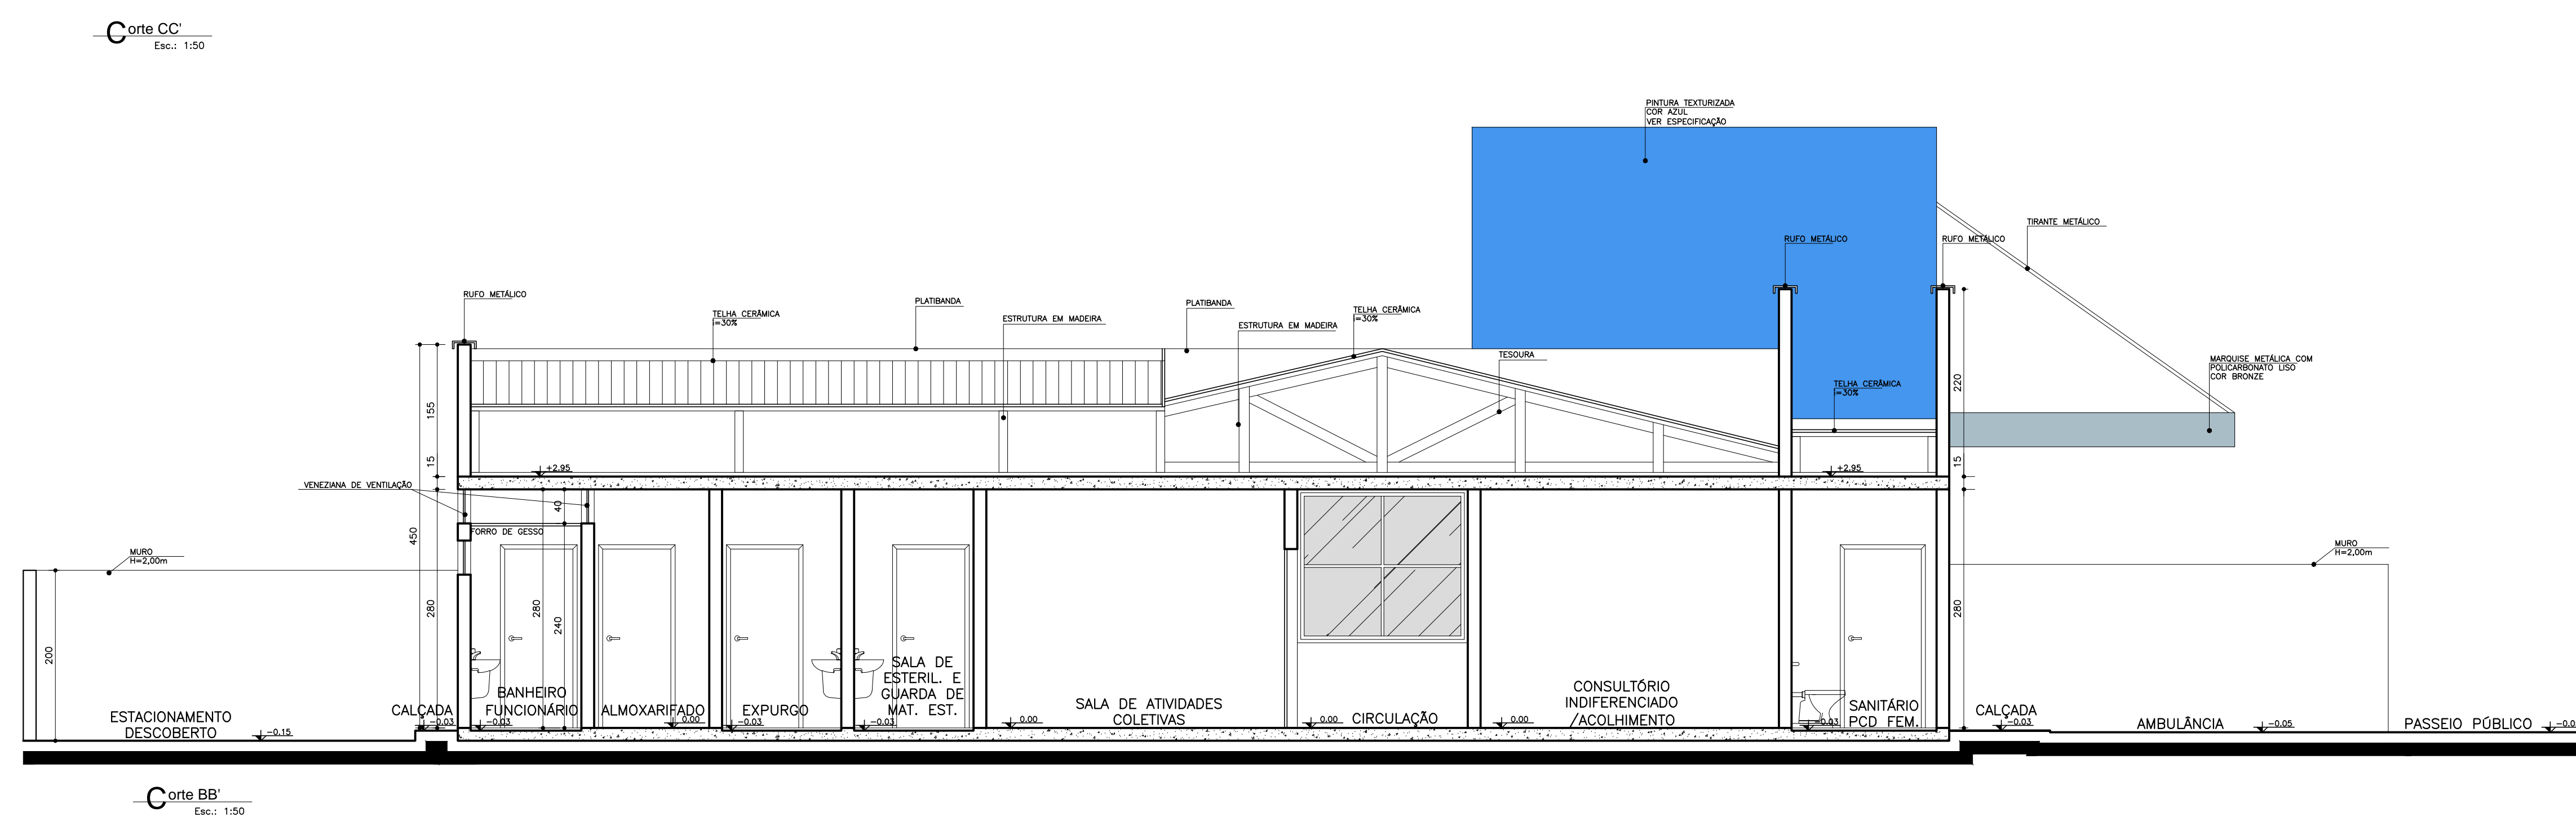

Corte BB'
 Esc. 1:50

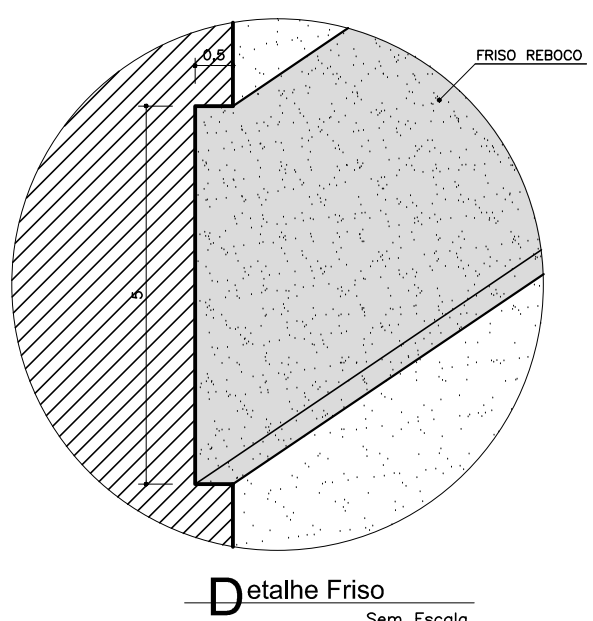

Detalhe Friso
 Sem Escala

Especificação de Cores da Fachada

- Cor verde: Pintura texturizada, cor verde.
- Cor azul: Pintura texturizada, cor azul.
- Cor cinza: Pintura texturizada, cor cinza.

 - A pintura revestido pintura texturizada cor cinza.

Q Medida em centímetros. Dúvidas e sugestões pelo e-mail: planejamento@mepprojeto.com.br

Arquiteto PROJETO BÁSICO DE ARQUITETURA
 CORTES E ELEVACOES
 Código 410 BA UBS 1-1
 Prancha 04-04

Organização UNIDADE BÁSICA DE SAÚDE-ORTE I
 Ministério da Saúde
mep arquitetura e planejamento

Devido, que a reprodução do projeto não implica no comprometimento de direitos de propriedade intelectual por parte do Proponente.

Proponente MINISTÉRIO DA SAÚDE
Arquiteto CARLOS EDUARDO PEREIRA MARCHESI
 CAUFR 202-84308
 MEP ARQUITETURA E PLANEJAMENTO LTDA

VER PRANCHA 1
PROFISSIONAIS ASSOCIADOS
 E: contato@mepprojeto.com.br
 R: www.mepprojeto.com.br