




1 PLANTA  
ESCALAS = 1:200

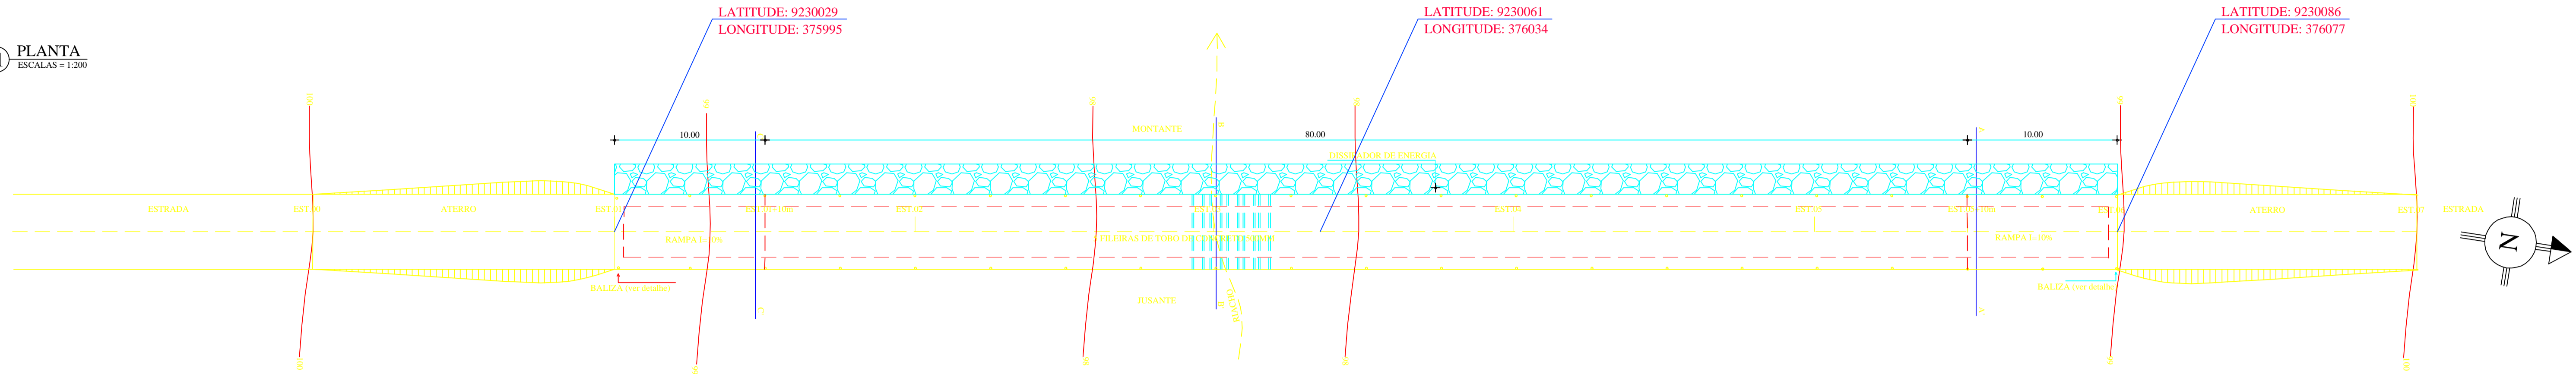


2 PERFIL LONGITUDINAL  
ESCALAS = 1:1000

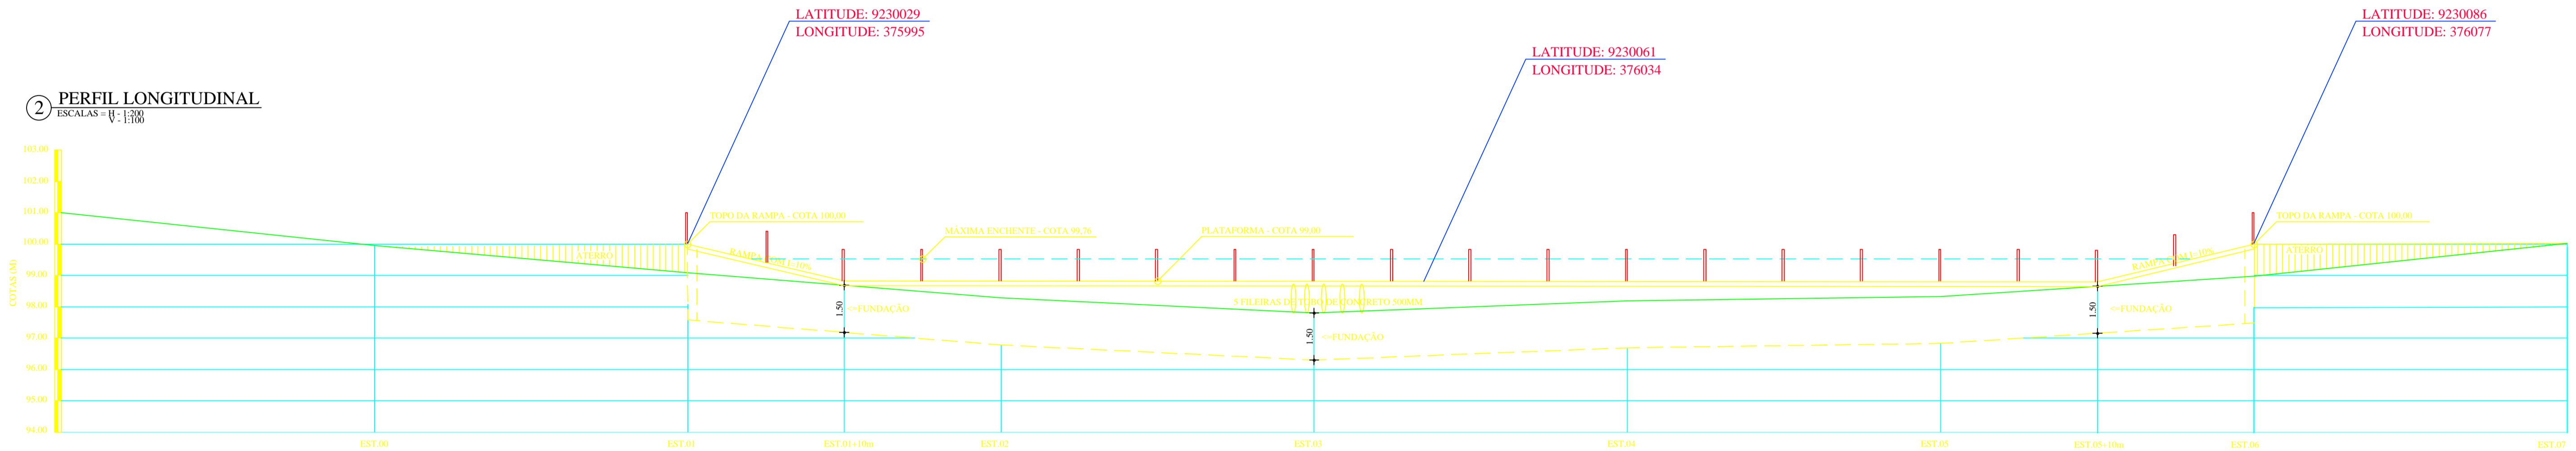


3 DETALHE DE FIXAÇÃO DAS BALIZAS  
ESCALAS = 1:30

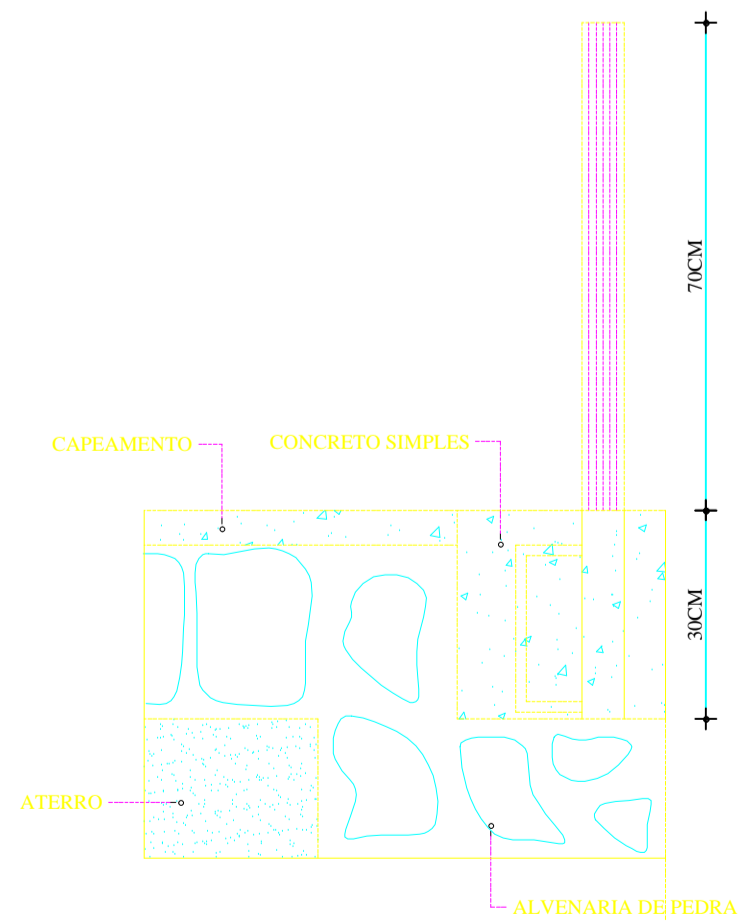


4 CORTE AA'  
ESCALAS = 1:50

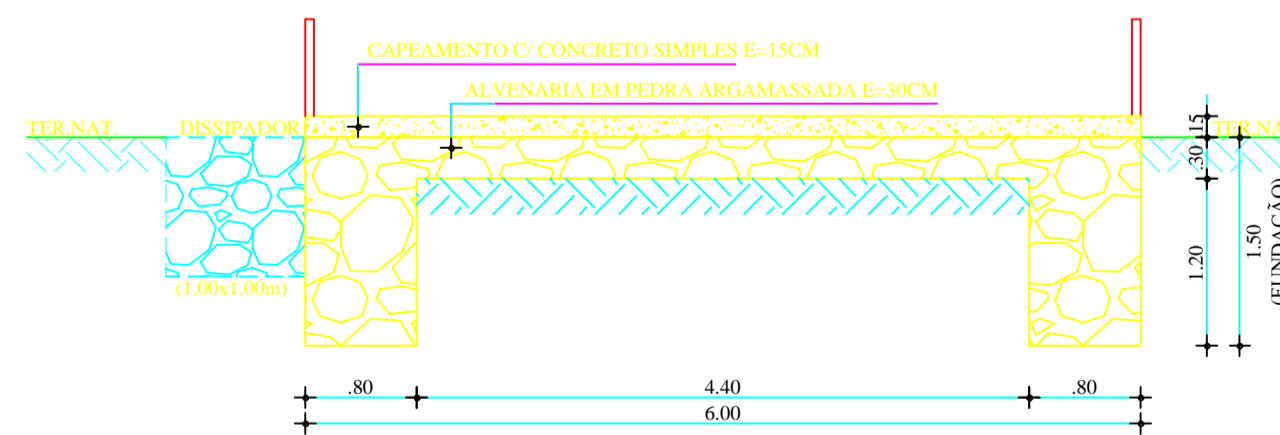

5 CORTE BB'  
ESCALAS = 1:50

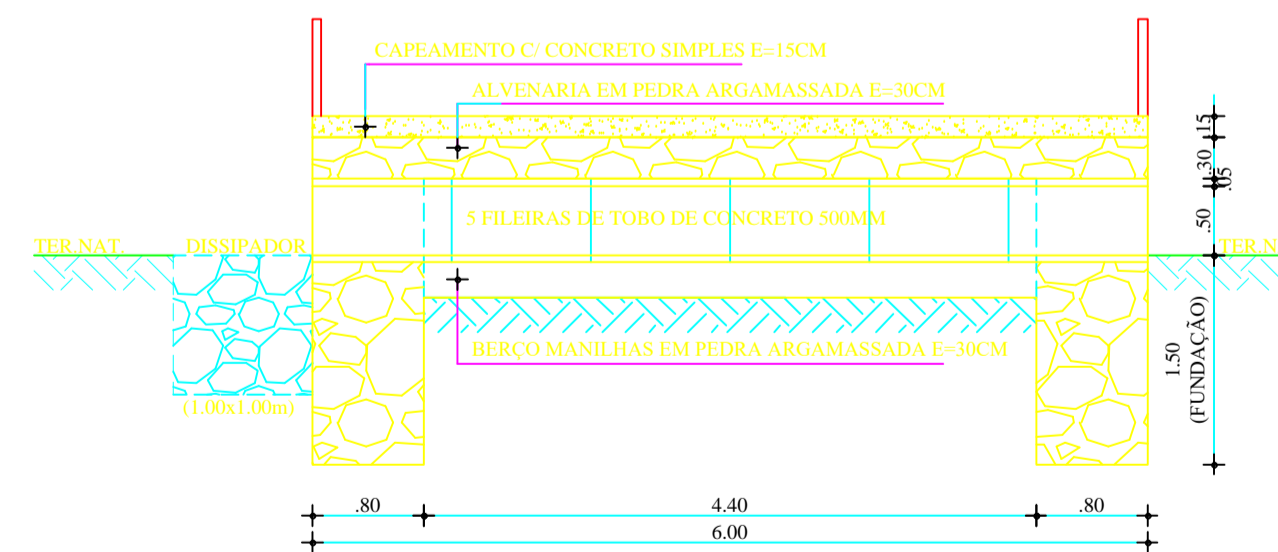

6 CORTE CC'  
ESCALAS = 1:50

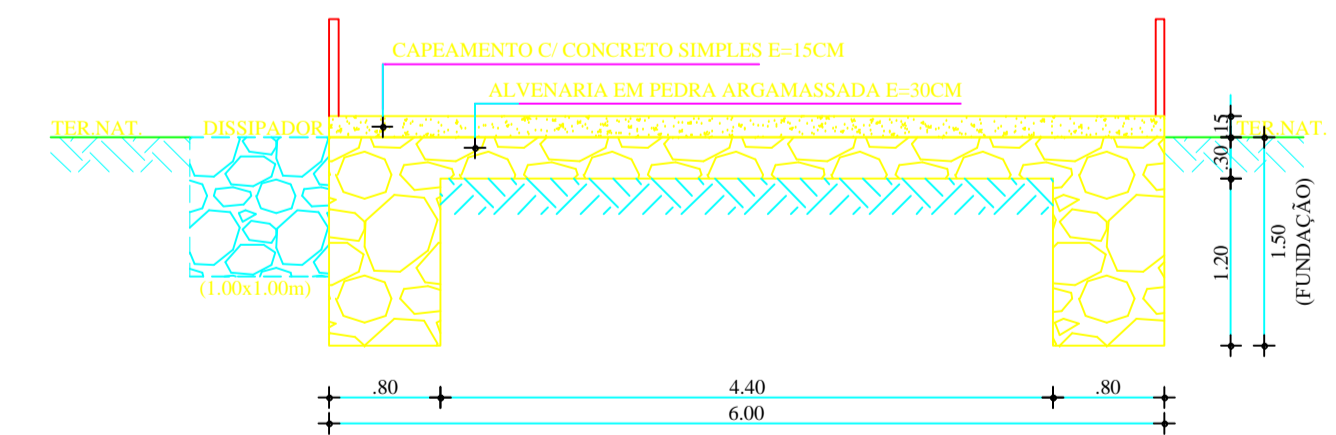

PREFEITURA MUNICIPAL DE  
**CAMPOS SALES**

PROJETO:  
CONSTRUÇÃO DA PASSAGEM MOLHADA PAU VERDE

LOCALIDADE:  
PAU VERDE - CAMPOS SALES - CE

DATA:  
FEV / 2018

ESCALA:  
INDICADA

ASSUNTO:  
PLANTA BAIXA GEOREFERENCIADA, PERFIL LONG.  
FIXAÇÃO DOS BALIZADORES, CORTE AA, BB e CC

PROJETO:  
NARCIS DE MELO JUNIOR  
CREA: 060753710

PRACHA:  
**01 / 01**