


LEGENDA :

	PONTO DE ÁGUA FRIA	CD -	CAIXA DE DESCARGA - 1,50 m DO PISO
	TUBO DE PVC SOLDÁVEL 25mm	CH -	CHUVEIRO - 2,10 m DO PISO
		PI -	PIA - 1,10 m DO PISO
		MI -	MICTÓRIO - 1,10 m DO PISO
		RG -	REGISTRO GERAL - 1,80 m DO PISO

PLANTA - HIDRÁULICA
ESCALA : 1 / 50

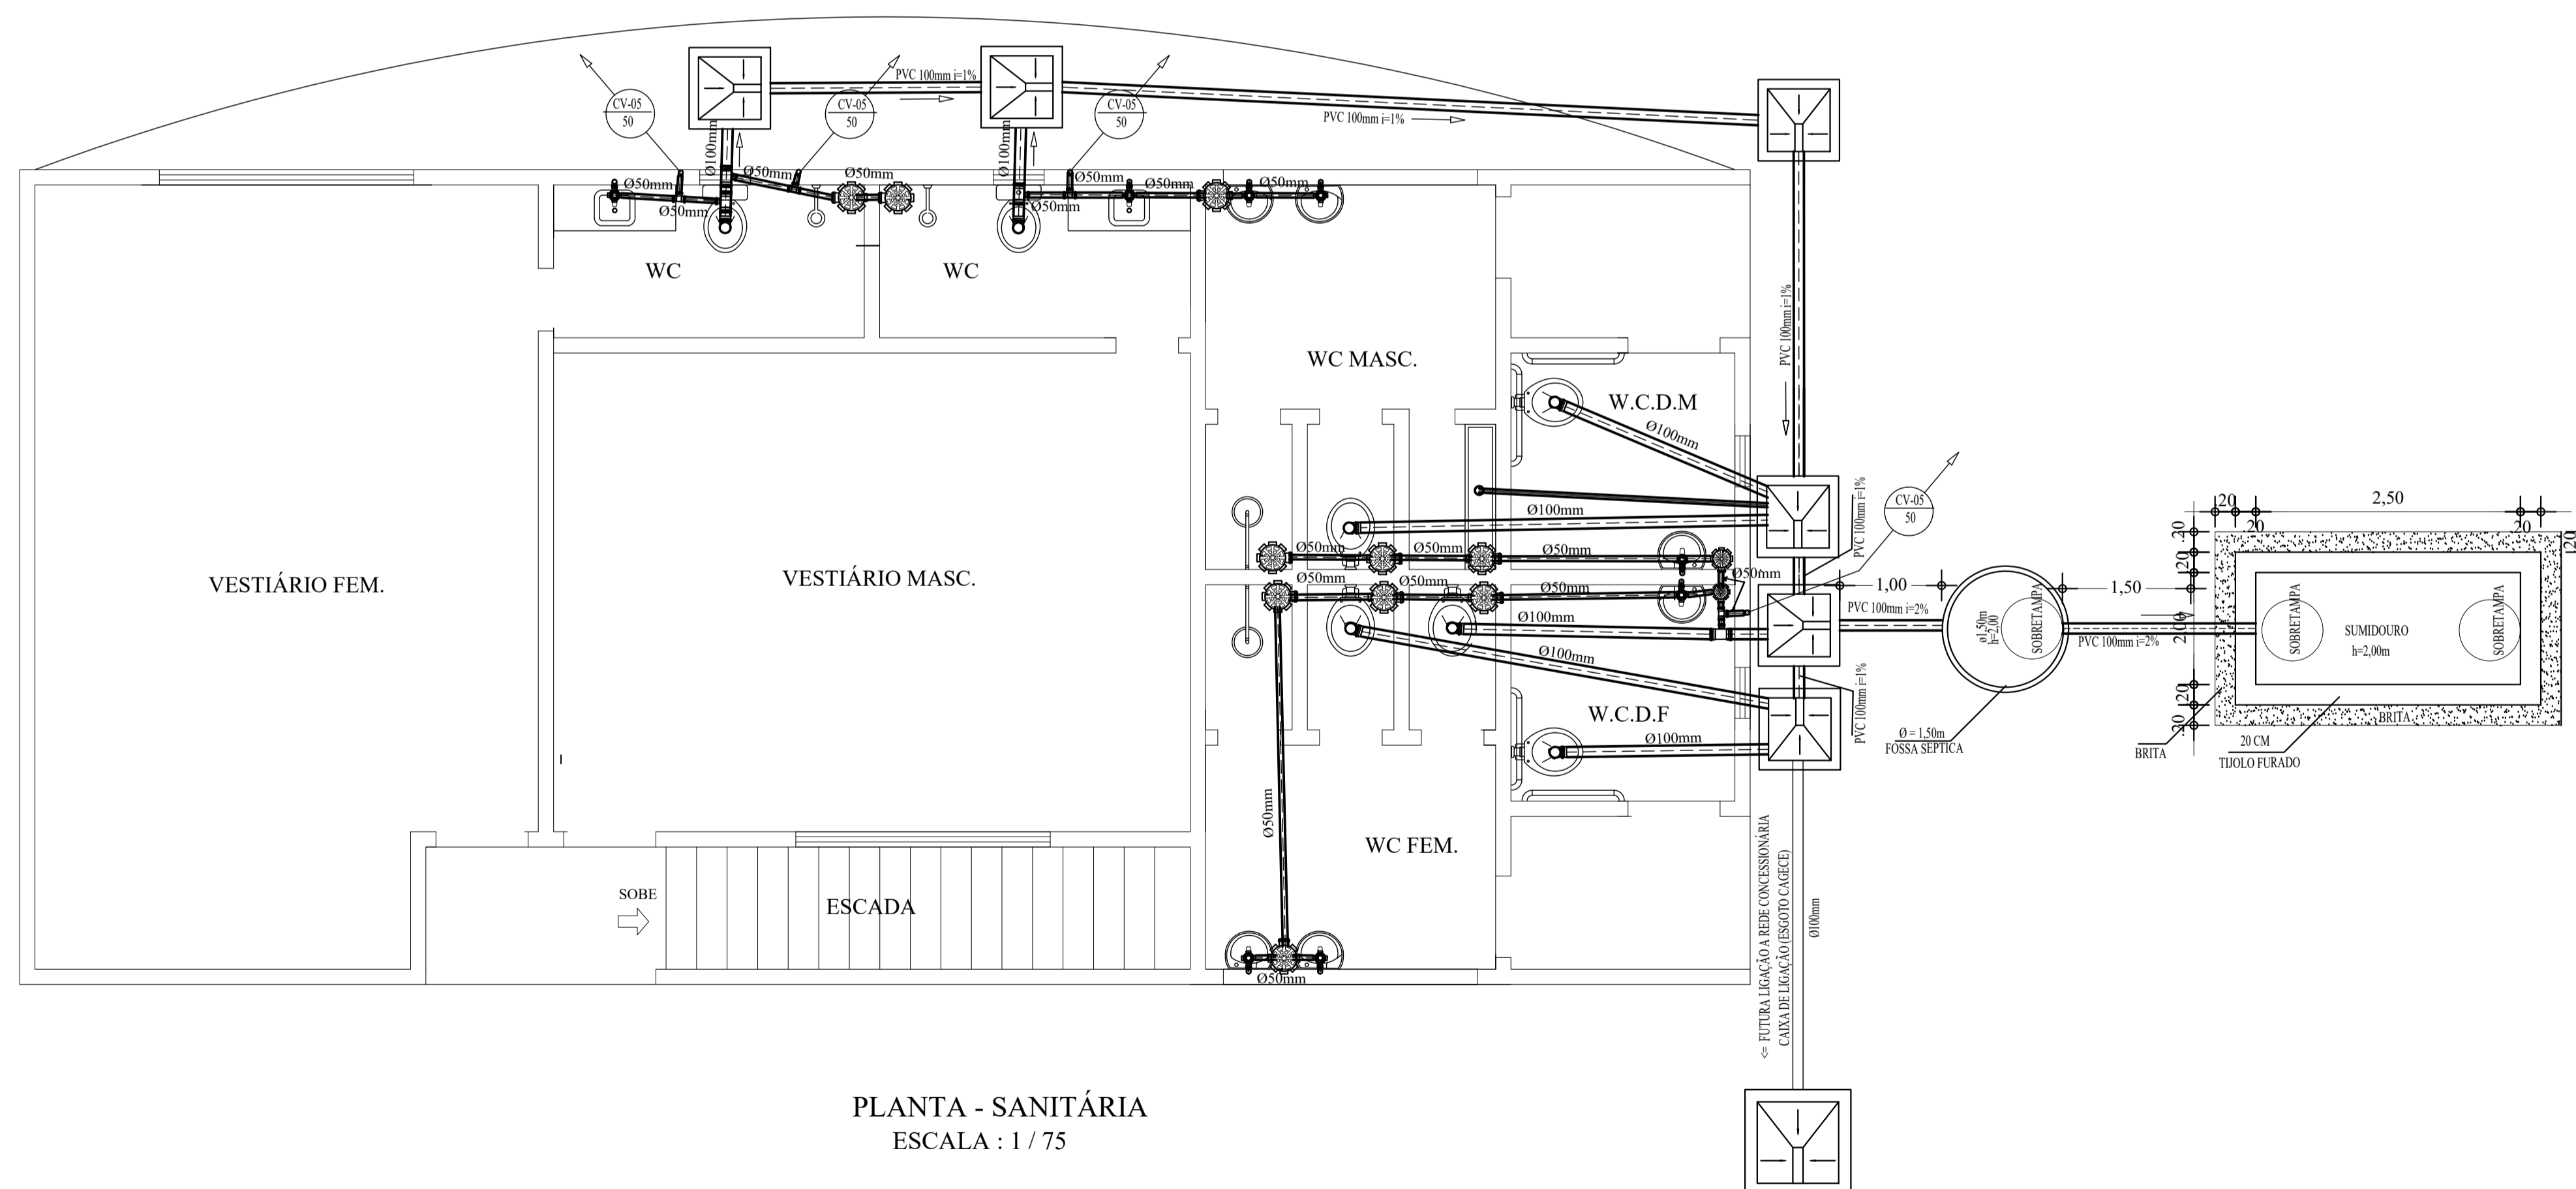

PLANTA - SANITÁRIA
ESCALA : 1 / 75

LEGENDA

	RALO SECO, COM GRELHA DE DE 100x100x40mm		TUBULAÇÃO EM PVC SOLDÁVEL PARA ÁGUA FRIA		TUBULAÇÃO PARA ESGOTO EM PVC RÍGIDO DE 100mm
	CAIXA SIFONADA, COM GRELHA DE DE 150x150x50mm		TUBULAÇÃO EM PVC SOLDÁVEL PARA RECALQUE		TUBULAÇÃO PARA ESGOTO EM PVC RÍGIDO DE 75mm
	CAIXA SIFONADA, COM TAMPA CEGA, DE 150x150x50mm		TUBULAÇÃO EM PVC SOLDÁVEL PARA VENTILAÇÃO		TUBULAÇÃO PARA ESGOTO EM PVC RÍGIDO DE 50mm
	CAIXA SIFONADA, COM TAMPA CEGA, DE 250x230x75mm		TUBO DE QUEDA		TUBULAÇÃO PARA VENTILAÇÃO EM PVC RÍGIDO DE 50mm
	SIFÃO DE COPO UNIVERSAL		TUBO QUE SOBE/PASSA/DESCIE		TUBULAÇÃO PARA ESGOTO SECUNDÁRIO 40mm
			CAIXA DE INSPEÇÃO 80cm x 80cm x VAR EM ALVENARIA		

PREFEITURA MUNICIPAL DE CAMPOS SALES		
PROJETO : CONSTRUÇÃO DE PARQUE DE FEIRAS E EVENTOS		
LOCALIDADE : CENTRO - CAMPOS SALES / CE	DATA : 20.03.2020	ESCALA : 1 / 50
ASSUNTO : PROJETO HIDRO-SANITÁRIO DO PALCO	PROJETO : MARCELO MELO JUNIOR CREA - 0607557370	PRANCHA : 08